



ENCOFRADO

CORTE A-A
Esc.: 1:50

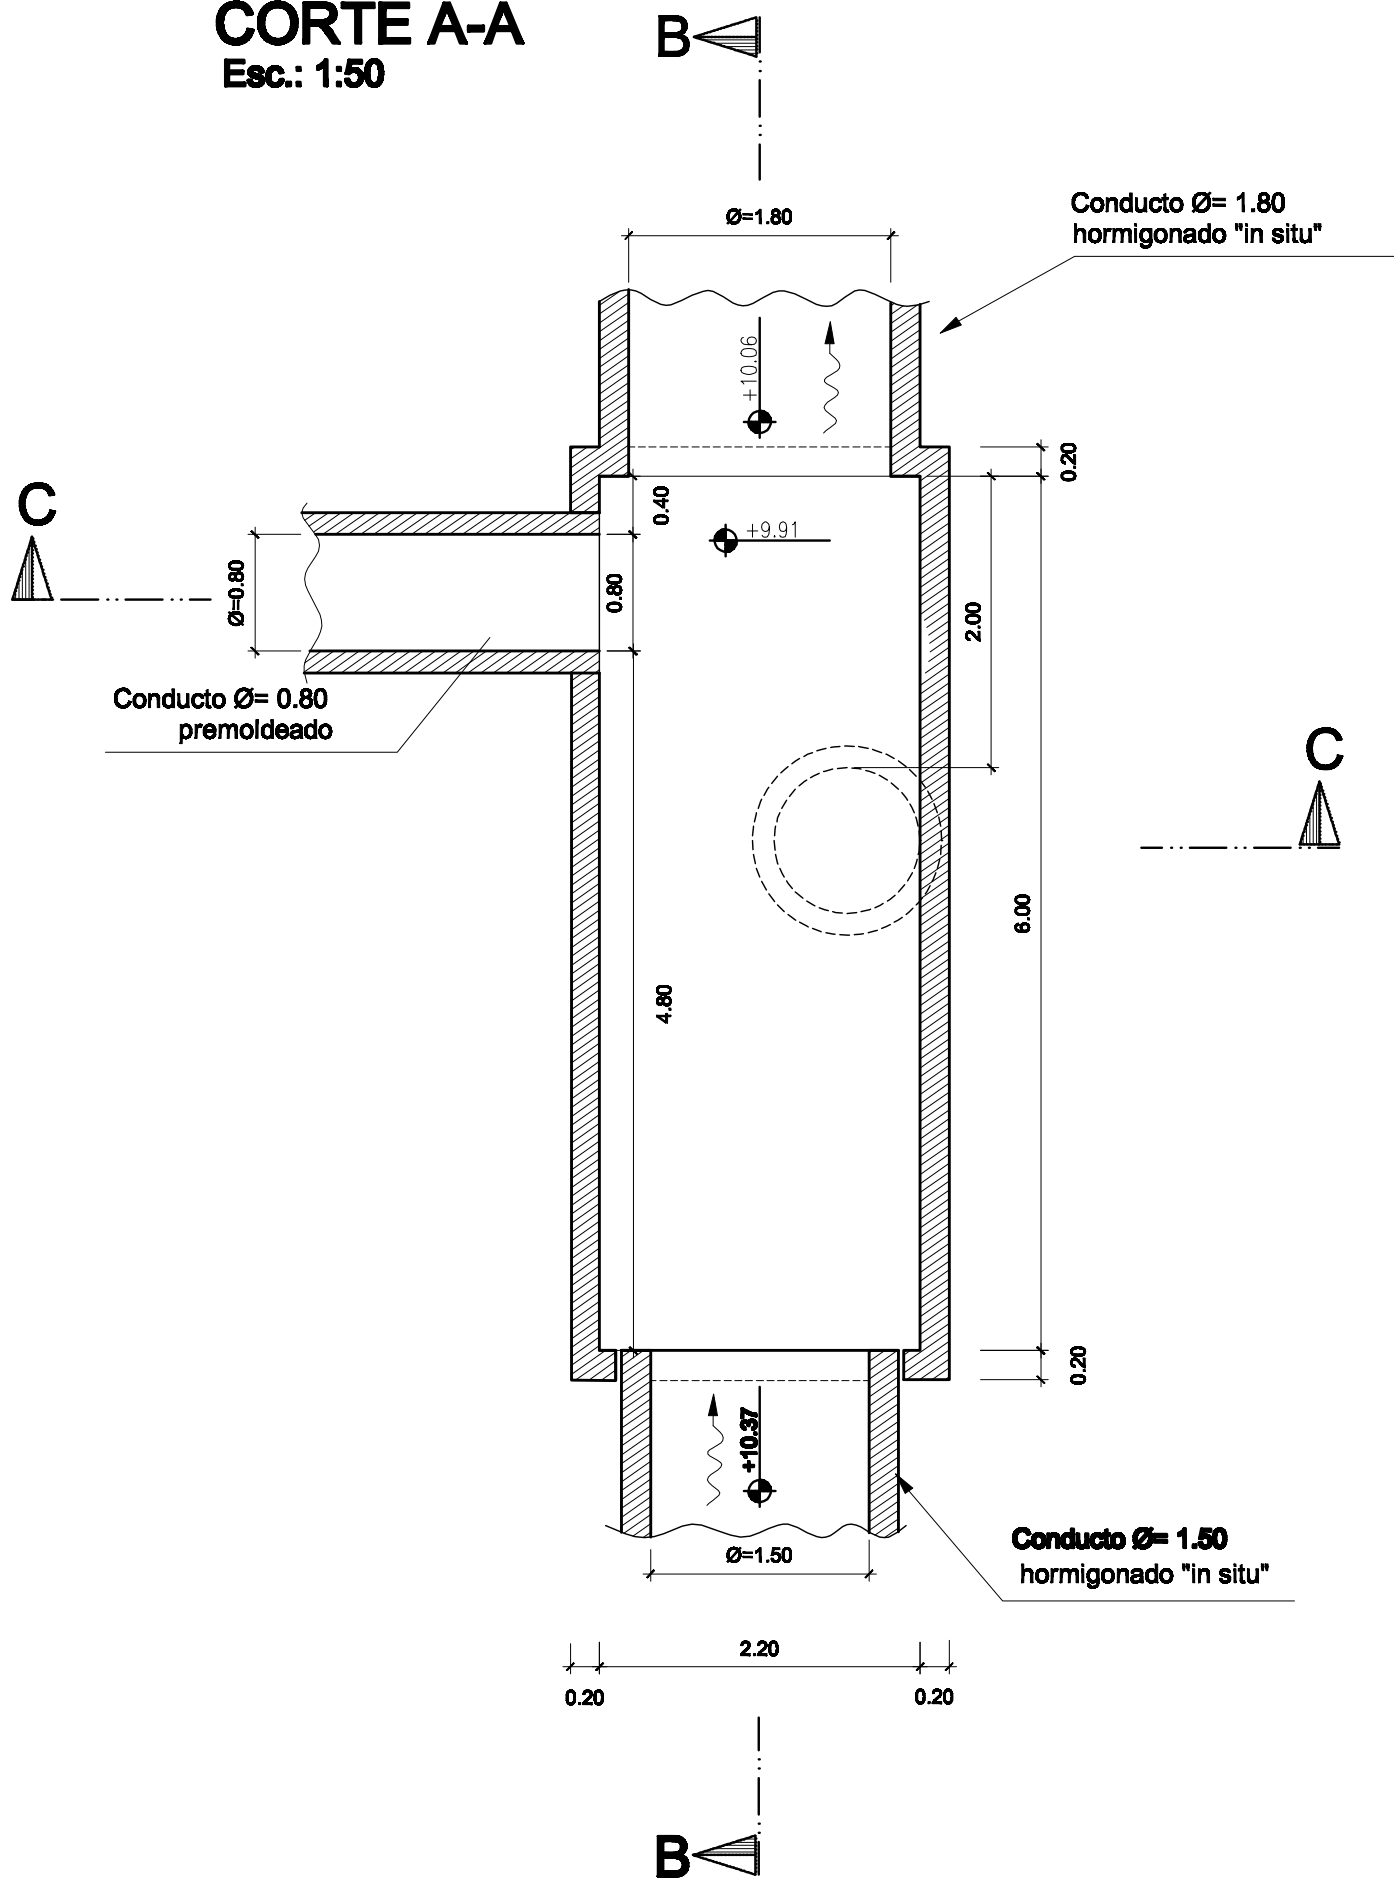


CORTE C-C
Esc.: 1:50

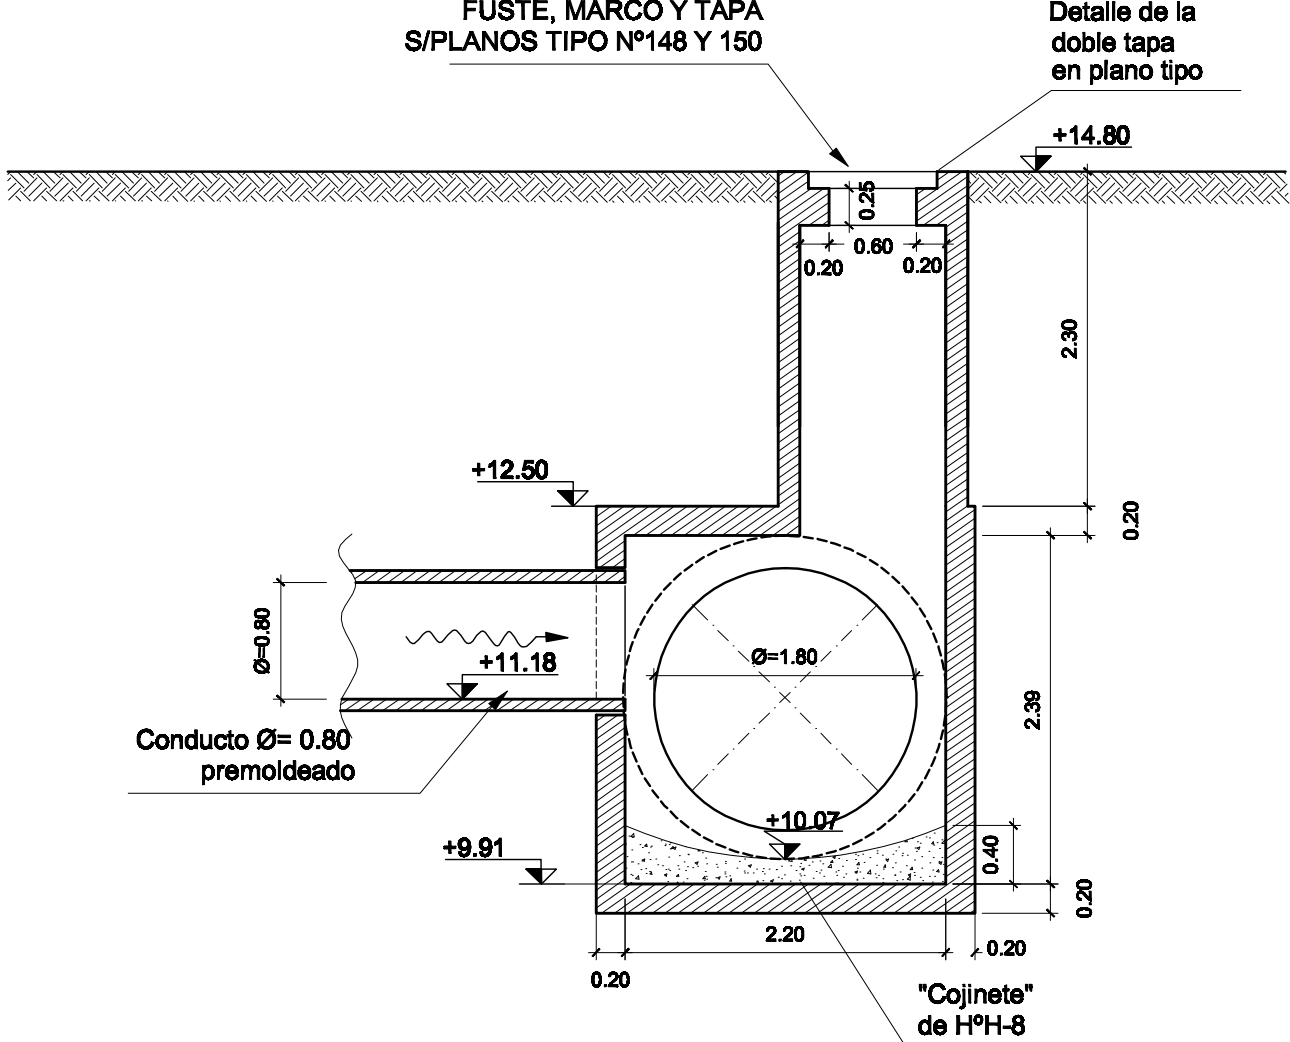


ARMADURAS


LOSA DE TECHO
Esc.: 1:50

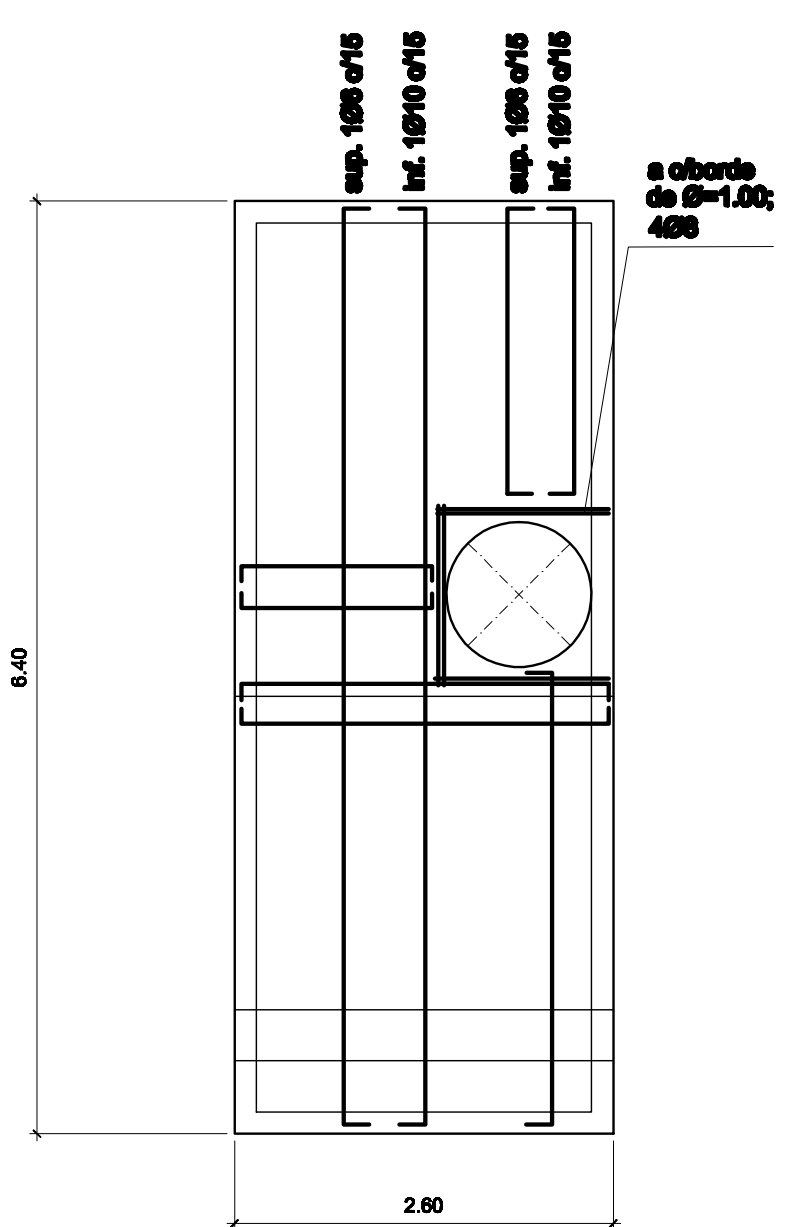


CORTE G-G
Esc.: 1:50

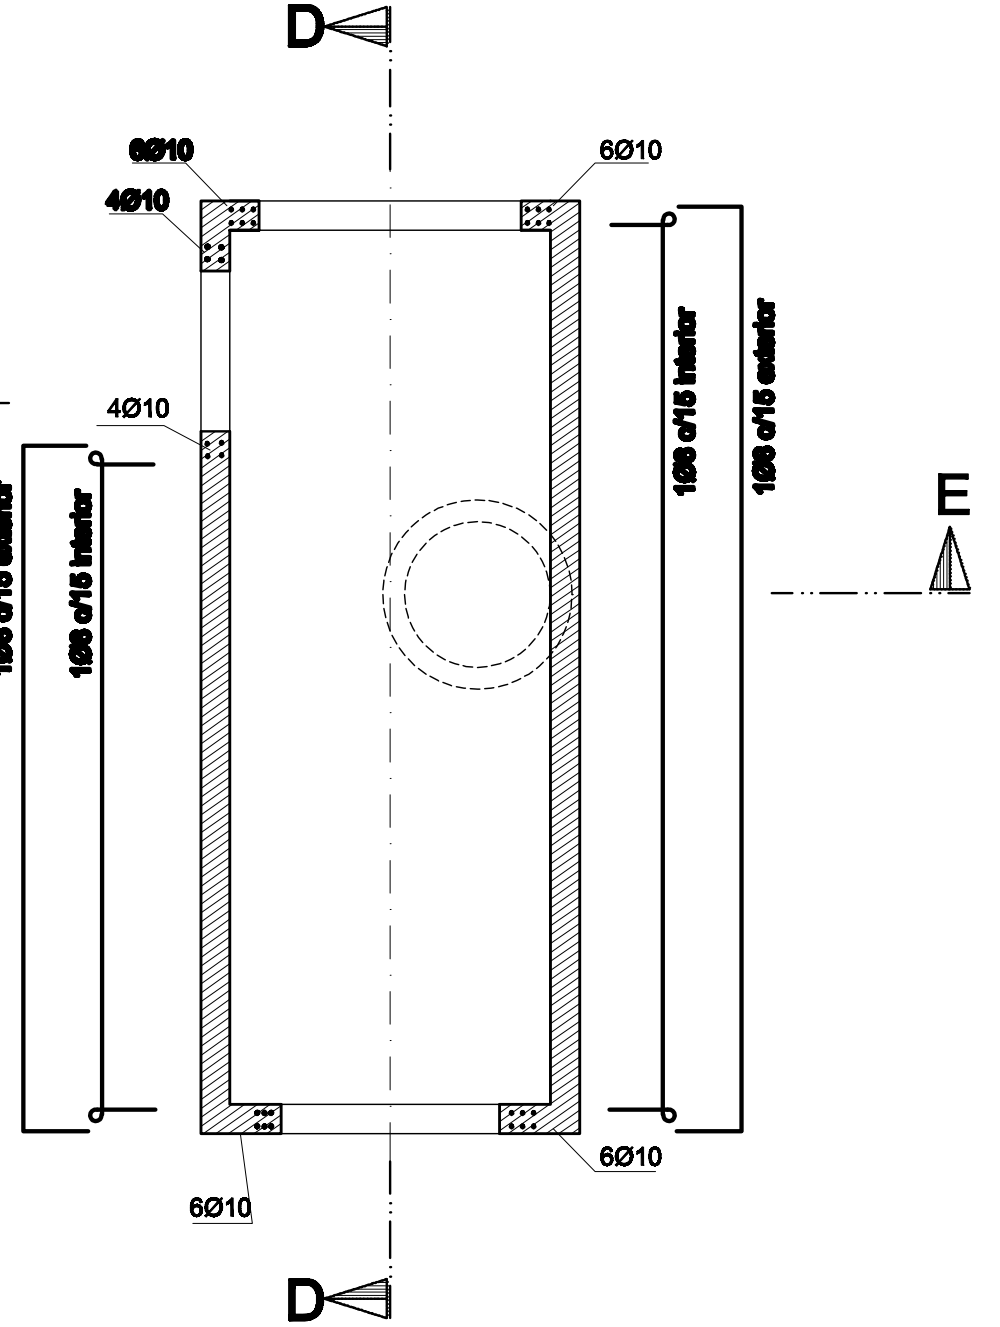


CORTE B-B
Esc.: 1:50

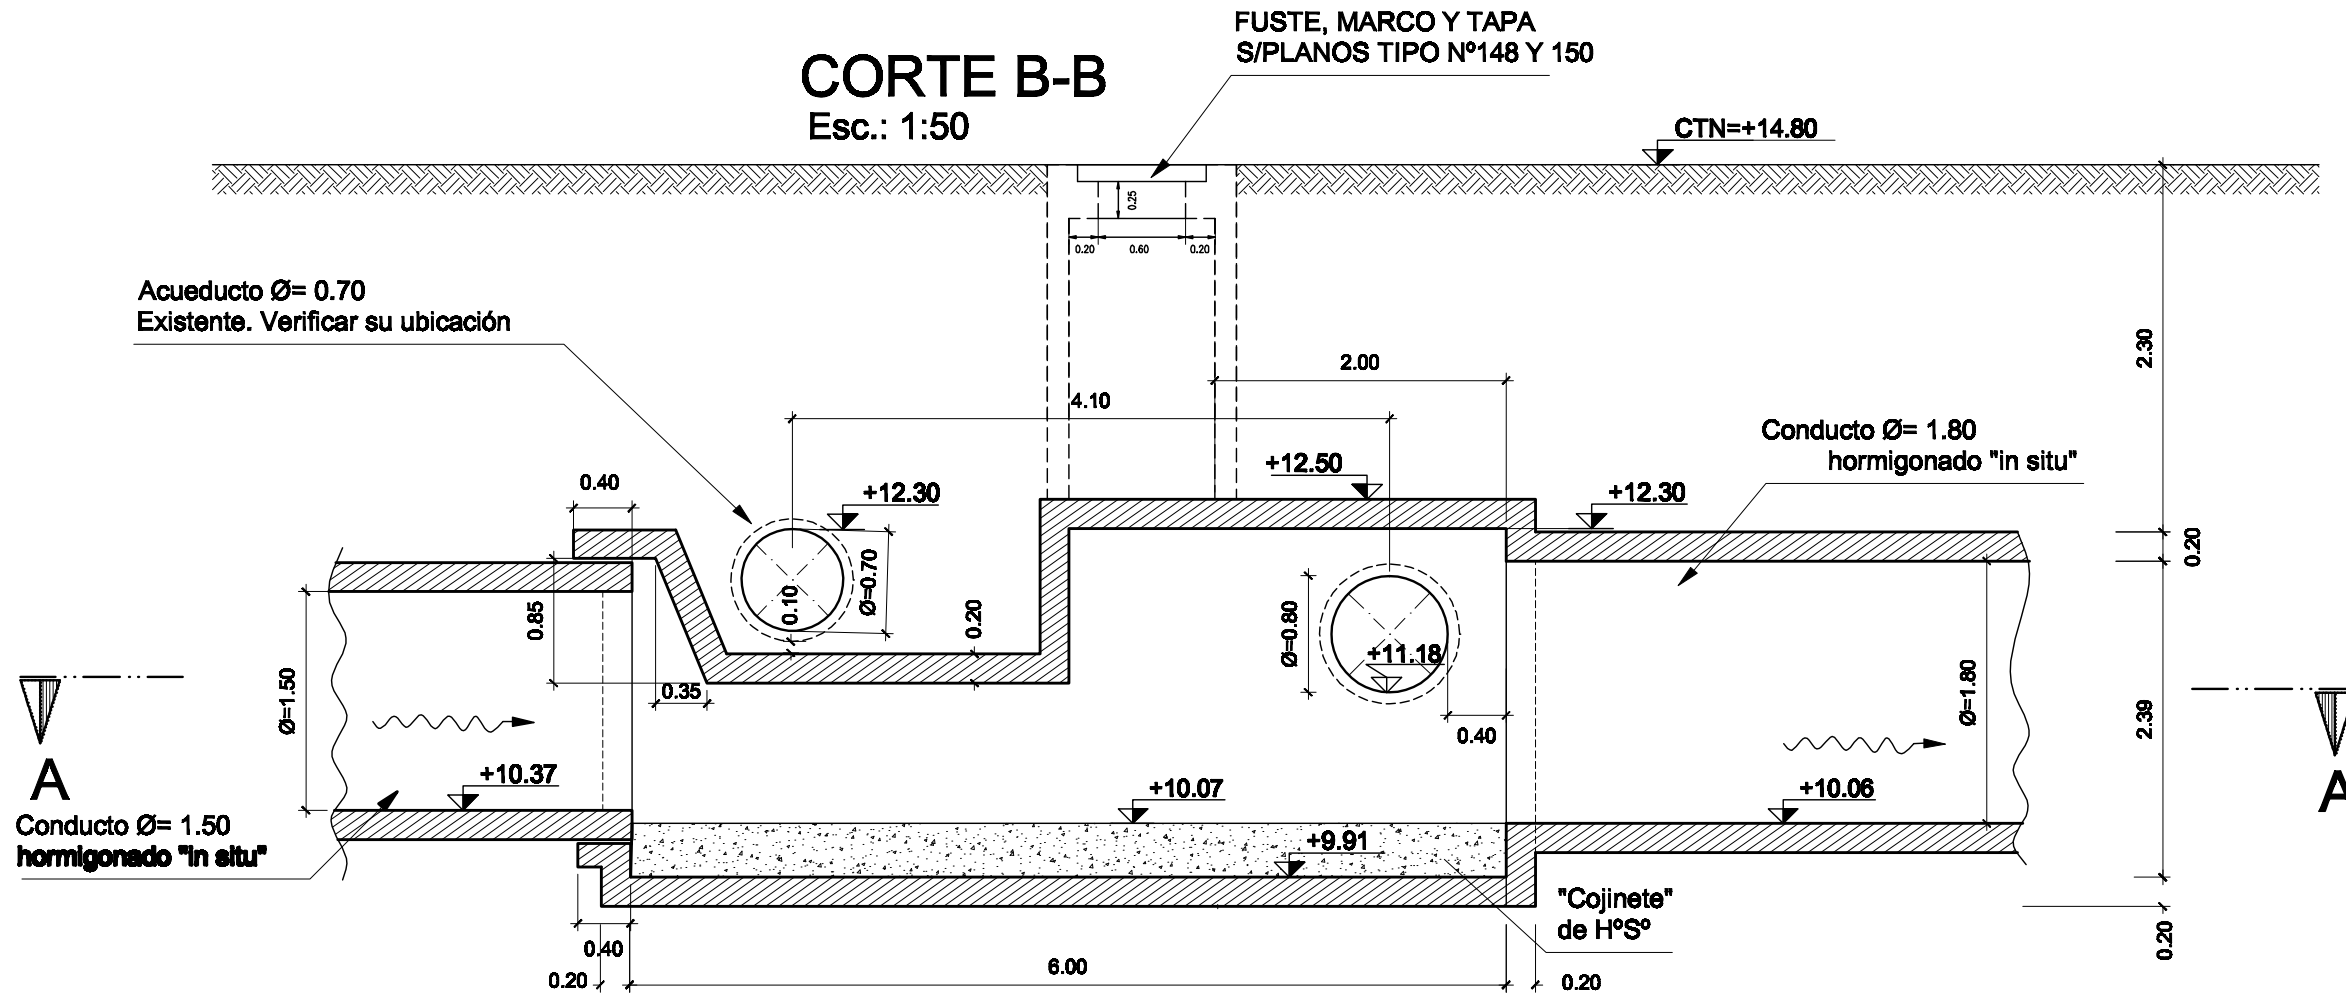

CORTE D-D
Esc.: 1:50

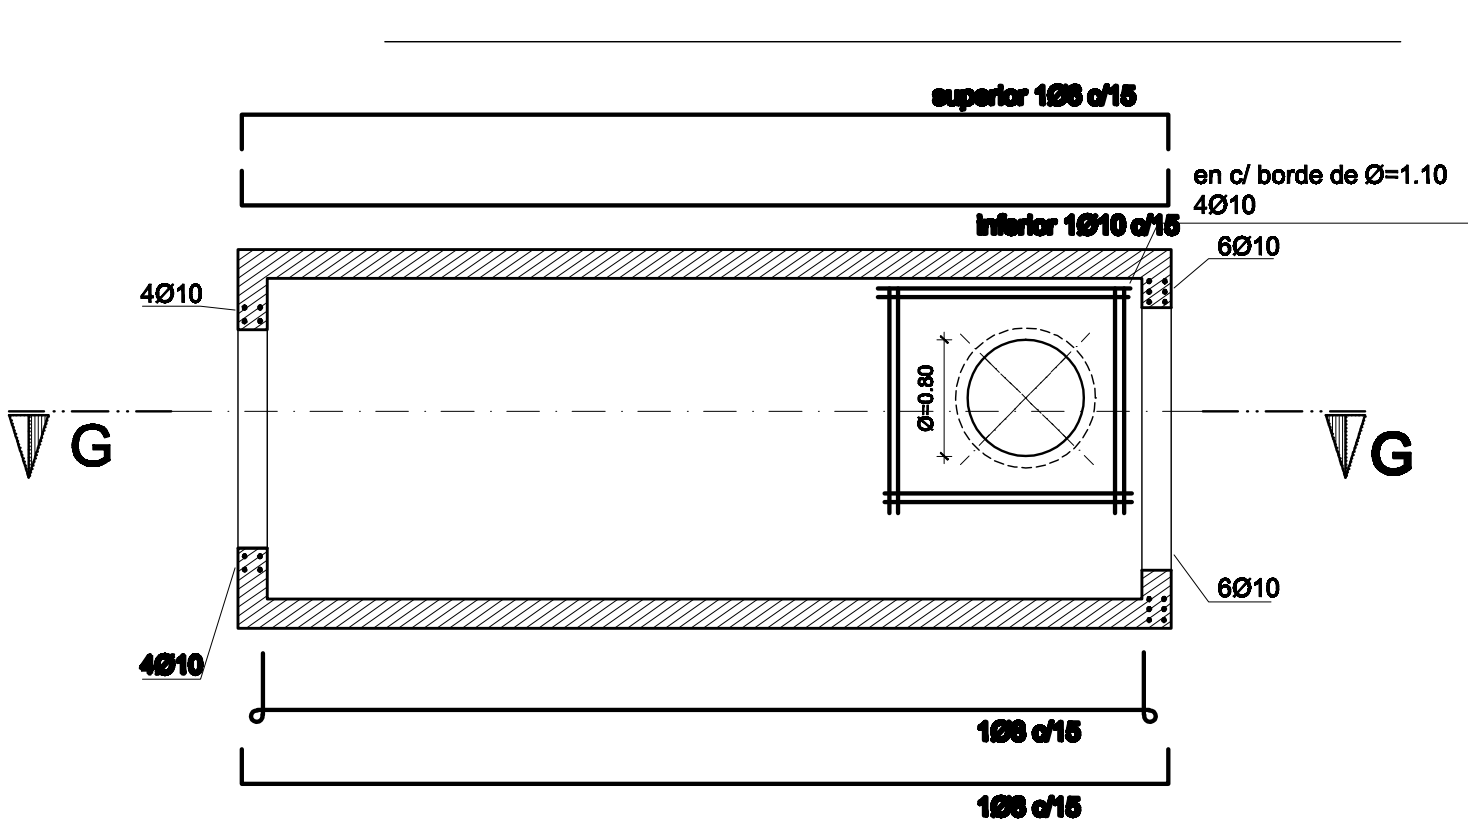

CORTE E-E
Esc.: 1:50

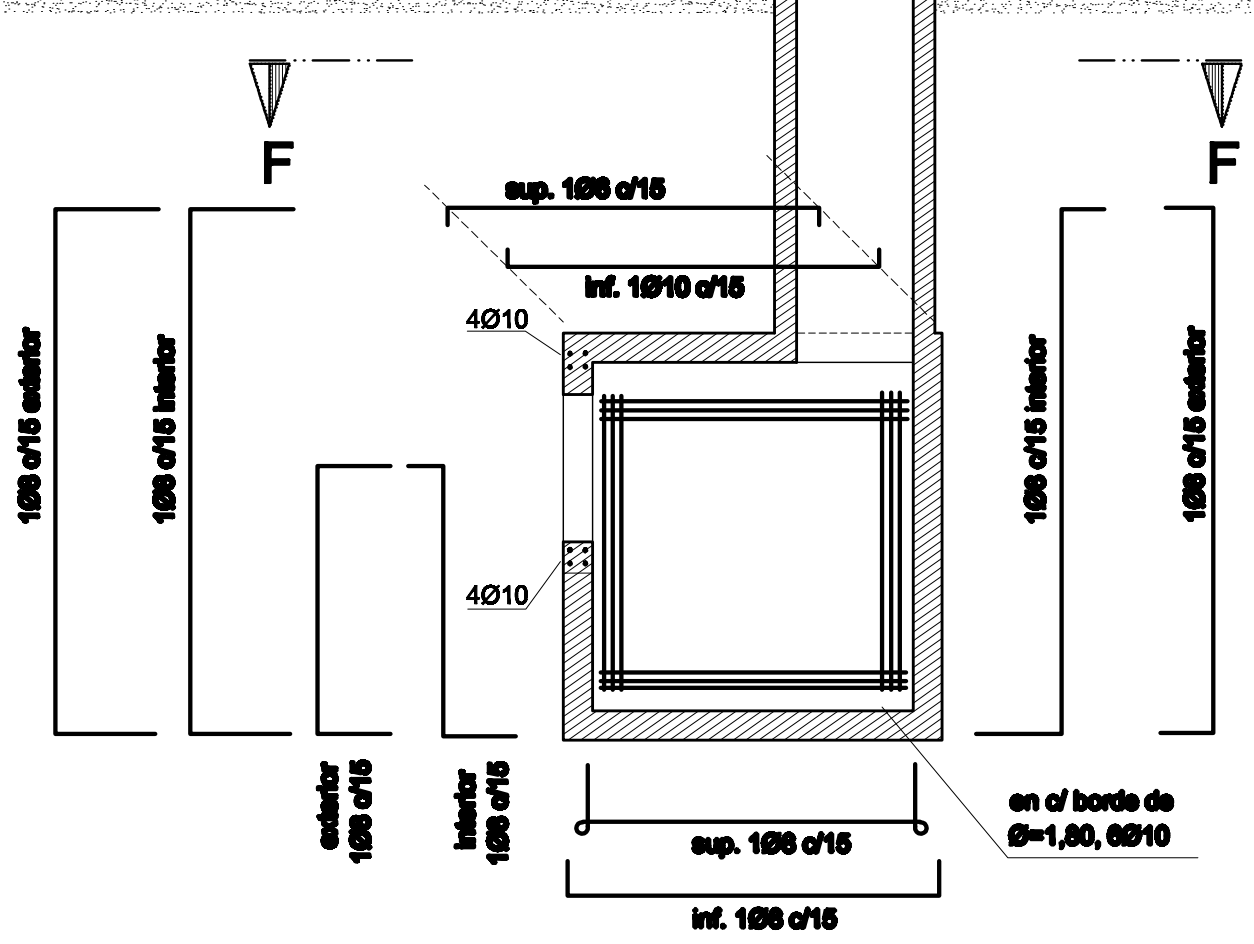

RESISTENCIA DE MATERIALES

HORMIGON CLASE H-21 : $s'_{bk} = 210 \text{ kg/cm}^2$
ACERO TIPO III (ADN 420) : $s_{ek} = 4200 \text{ kg/cm}^2$

NOTA:
El Contratista deberá presentar el dimensionamiento estructural de la cámara y las Planillas de doblado. Las secciones de H° y las A° indicadas deberán ser consideradas dimensiones y valores mínimos.