


CALLE 9 de JULIO

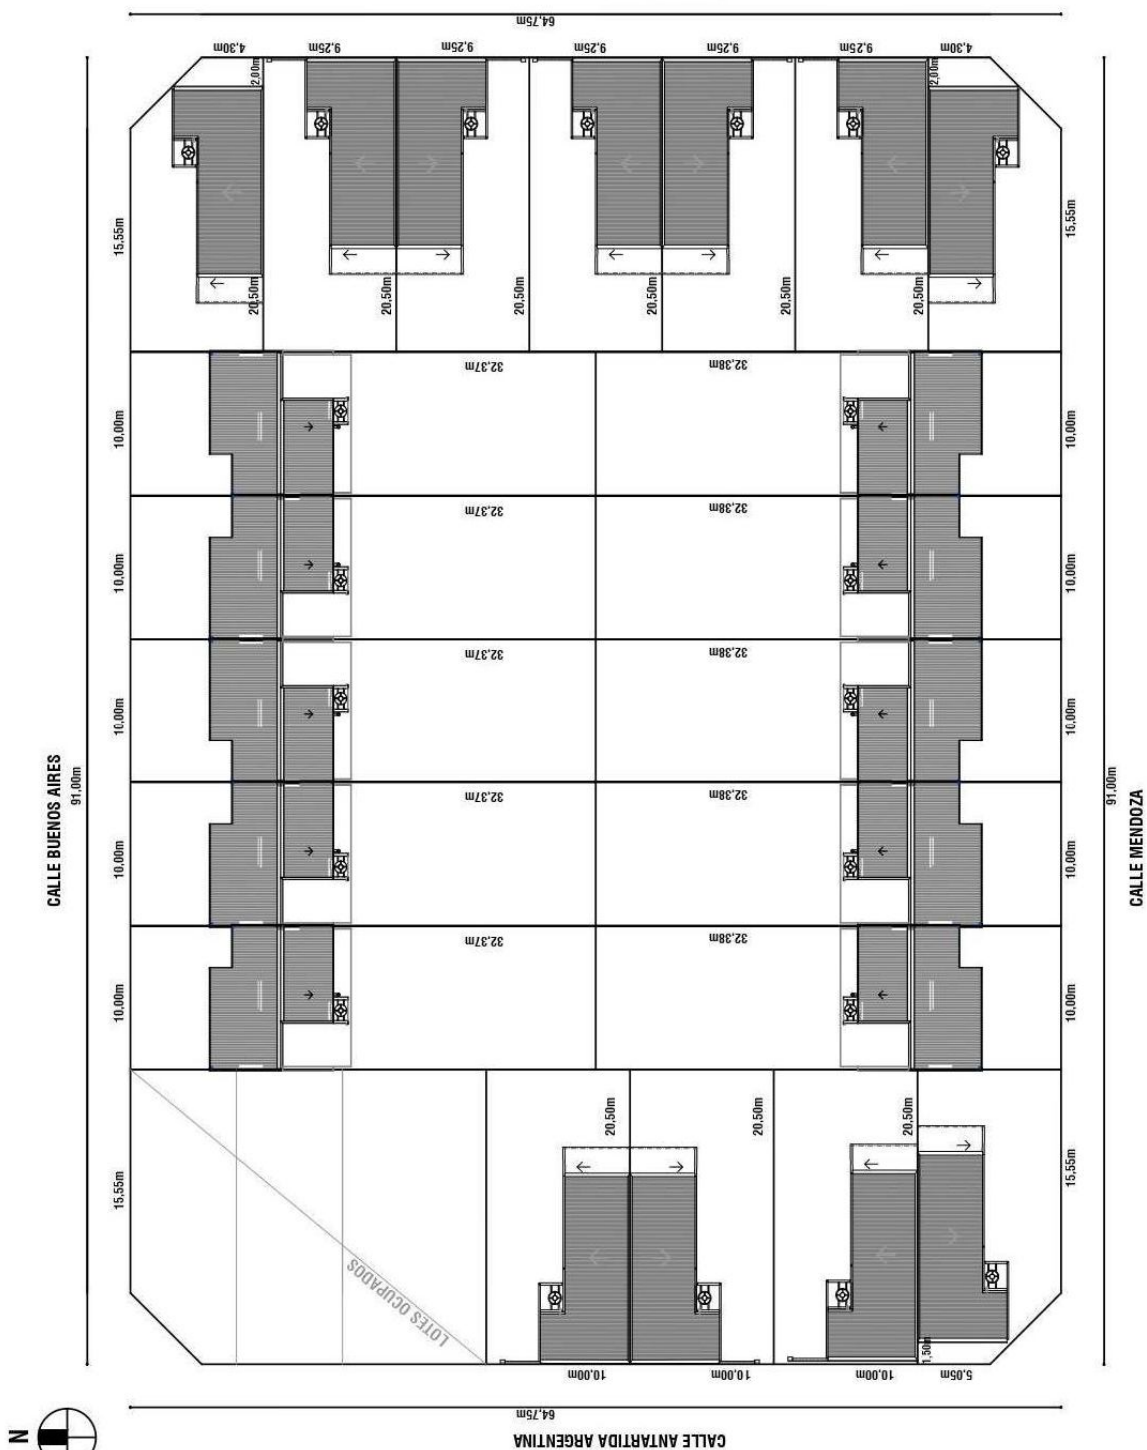

PLANO IIMPLANTACIÓN - Construcción de 21 Viviendas VL / VC y VCD - Localidad de URANGA