

PLAN 88-28-00 5112287050
CIAN GERMAN ALEJANDRO

proyocita
60 mm colte

— — — — —

CARL FERNAN ALEJANDRO

LOT#	SUPERFICIES (m ²)	MANZANA F
19	331.18	
20	331.47	
21	331.47	
22	331.47	
23	331.47	
24	331.47	
25	331.47	
26	482.00	
27	331.47	
28	331.47	
29	331.47	
30	331.47	
31	331.47	
32	331.47	
33	331.18	
34	481.40	
TOTAL	5693.40	


Designación de Vértices

[illegible]


	M-F	A B A B A B A B A	A B A B A B A B A				
19	20	21	22	23	24	25	
D	C	C	C	C	C	C	
S	34	U	F	E	26	B	
C	C	C	C	C	C	C	
33	32	31	30	29	28	27	
A	B	A	B	A	B	A	B

UNA, FRACCIÓN DE TERRENO BALDÍO, PARTE DE LA CONCESIÓN N°230, COLONIA NIZCOR E MOLINAS, DEPARTAMENTO GENERAL OBLIGADO, PROVINCIA DE SANTA FE, COMPRENSIÓN DEL LOTE LETRA "D" DEL PLANO N° 14.769, PLANO N° 203.912, LOTE 1°.

ARJO

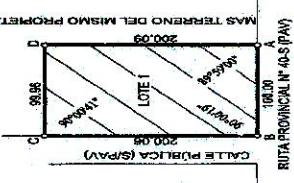

CROQUIS DE UBICACION

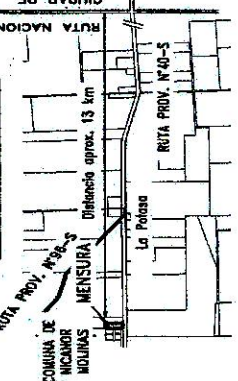

ROBERTO D. GILBERT
PRESIDENTE
COMUNIDAD NIKANOR E. MOLINAS
Prov. Sta. Fe
nto. Gral. Obligado

NOMENCLATURA CATASTRAL				
PTO	PTD	SEPTD	Z	
0 13	2 18	0 10	4	
<div> <div>SEC</div> <div>PAQU</div> <div>MAZAHU</div> </div>				
-	-	P	A	
PNC				SEP PNC
0 0	5 1	3	-	-

PLANO de MENSURA	Nº 228174
PROVINCIA: SANTA FE	P.L.Nº 93-24-00 5122840051

DEPARTAMENTO: GENERAL OBLIGADO
DISTRITO: NICANOR MOLINAS
LUGAR: ZONA RURAL NICANOR MOLINAS
OBJETO:

PROPIETARIO:

COMUNA DE NIKANOR MOLINAS

INVENTARIO DE LA FRACCIÓN DE TERRENO BALCO, PARTE DE LA CONCESIÓN N°238 COLONIA NIKANOR Y MOLINAS
DEPARTAMENTO GENERAL DE LAZAO, PROVINCIA DE SANTA FE, LOTE 1, POLIGONO 8 A.C.D.A.
MATRÍCULA N°403.841; FECHA 23/11/2009. DPTO. ENM. DEL LAZAO, LOTE 1, P.E.AN N°403.812

BALANCE DE SUPERFICIES

SUP. (s/m) POLIG. A,B,C,D,A.....2Has 00as 03cs.50dm²
Es decir 20003.50 m²

SUP. (s/m) Mz F	5603.40m ²
SUP. (s/m) Mz E	6399.20m ²
SUP. (s/m) LOTE 35 (Calle Pública)	8000.99m ²

SUP. (s/m) Polígono A,B,C,D,A.....	20003.49m ²
Diferencia en (-) (s/m).....	0.01m ²

Actualizado, Diciembre de 2019.

OBSERVACIONES GENERALES:

#EXPEDIENTE COPA DISTRITO NORTE N°17.553
#SE MODIFICA EL LOTE 1 DEL PLANO N° 203912



#FACTIBILIDAD HÍDRICA EXPEDIENTE N° 01801-0051210-7 FECHA 19/03/2019
ACREDITACIÓN AMBIENTAL DISPOSICIÓN 19802610 FECHA 00/12/2010

#CATEGORIZACION AMBIENTAL DIS-UNCION N°V2W19 FECHA 0
#VISADO VITALIDAD PROVINCIAL EXPEDIENTE N°16101-0161055-7
OBSERVACIONES ESPECIFICAS

OBSERVACIONES ESPECÍFICAS:

IMPLANTACION NICANOR MOLINAS
 19 VIVIENDAS


CALLE N° 6

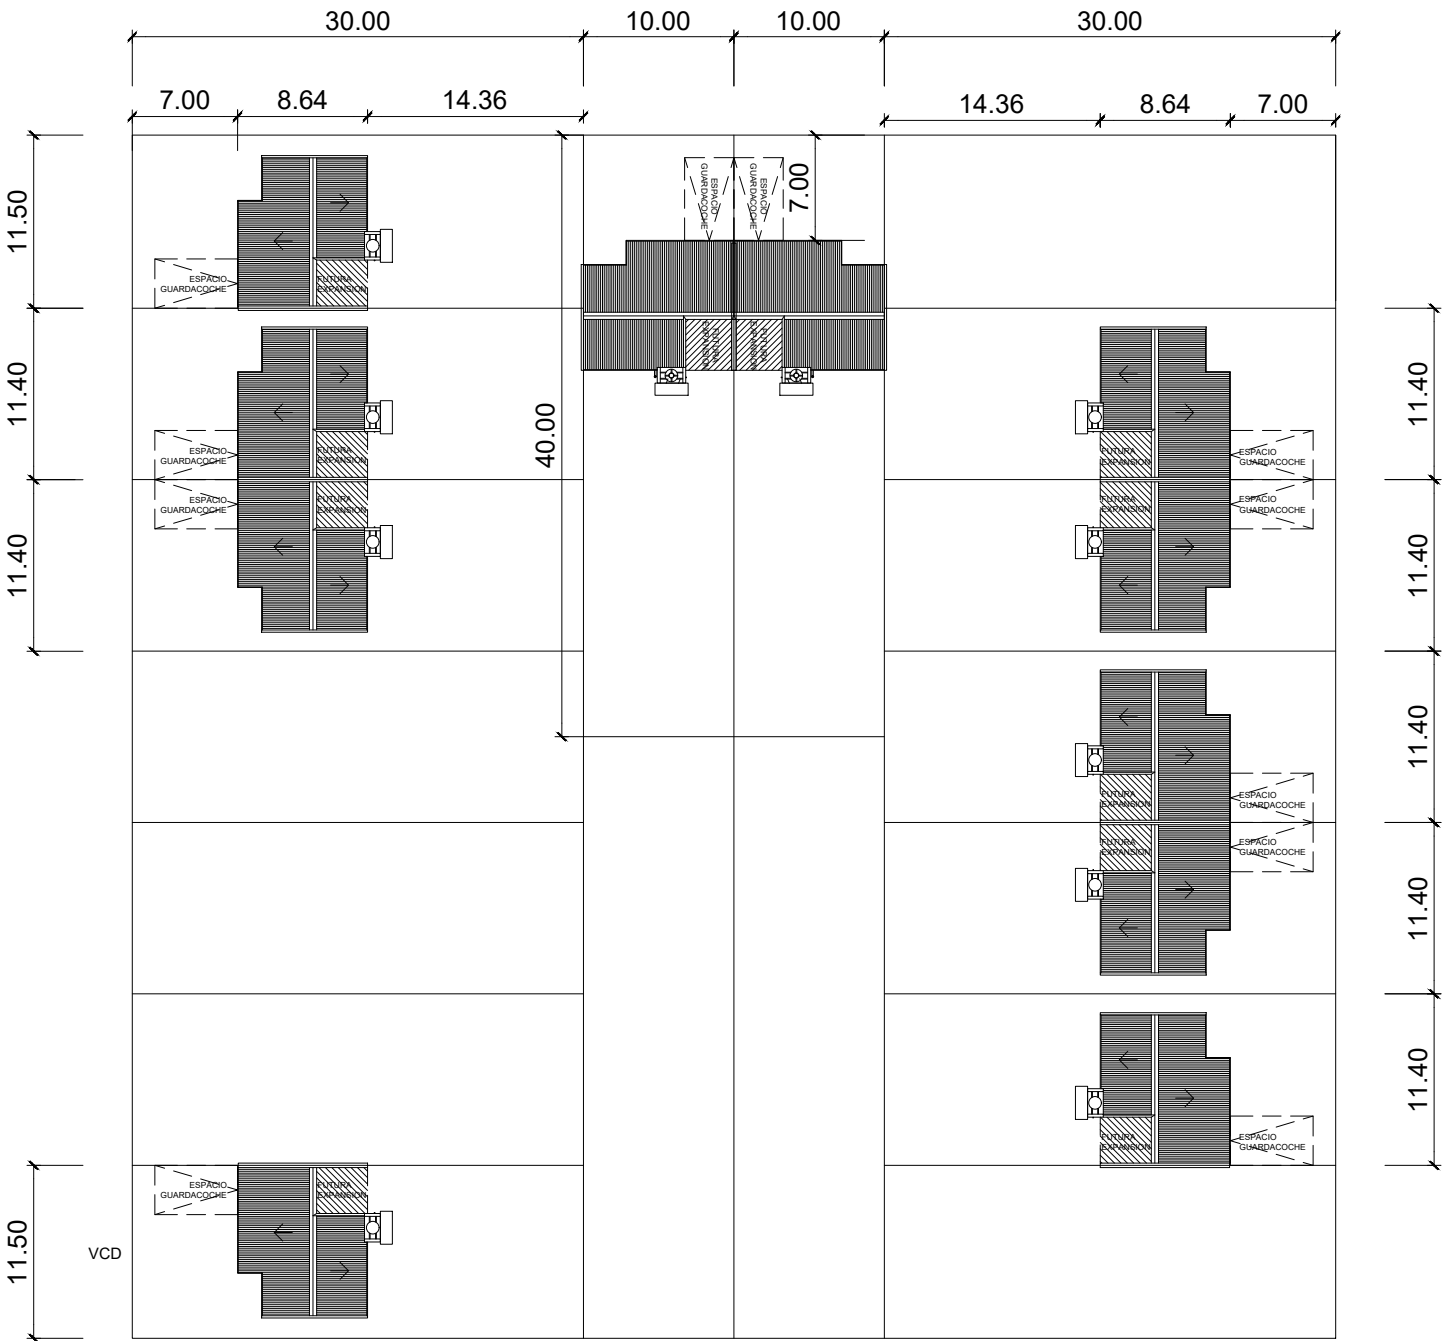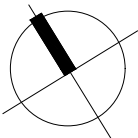

CALLE N° 11

CALLE N° 4

CALLE N° 13

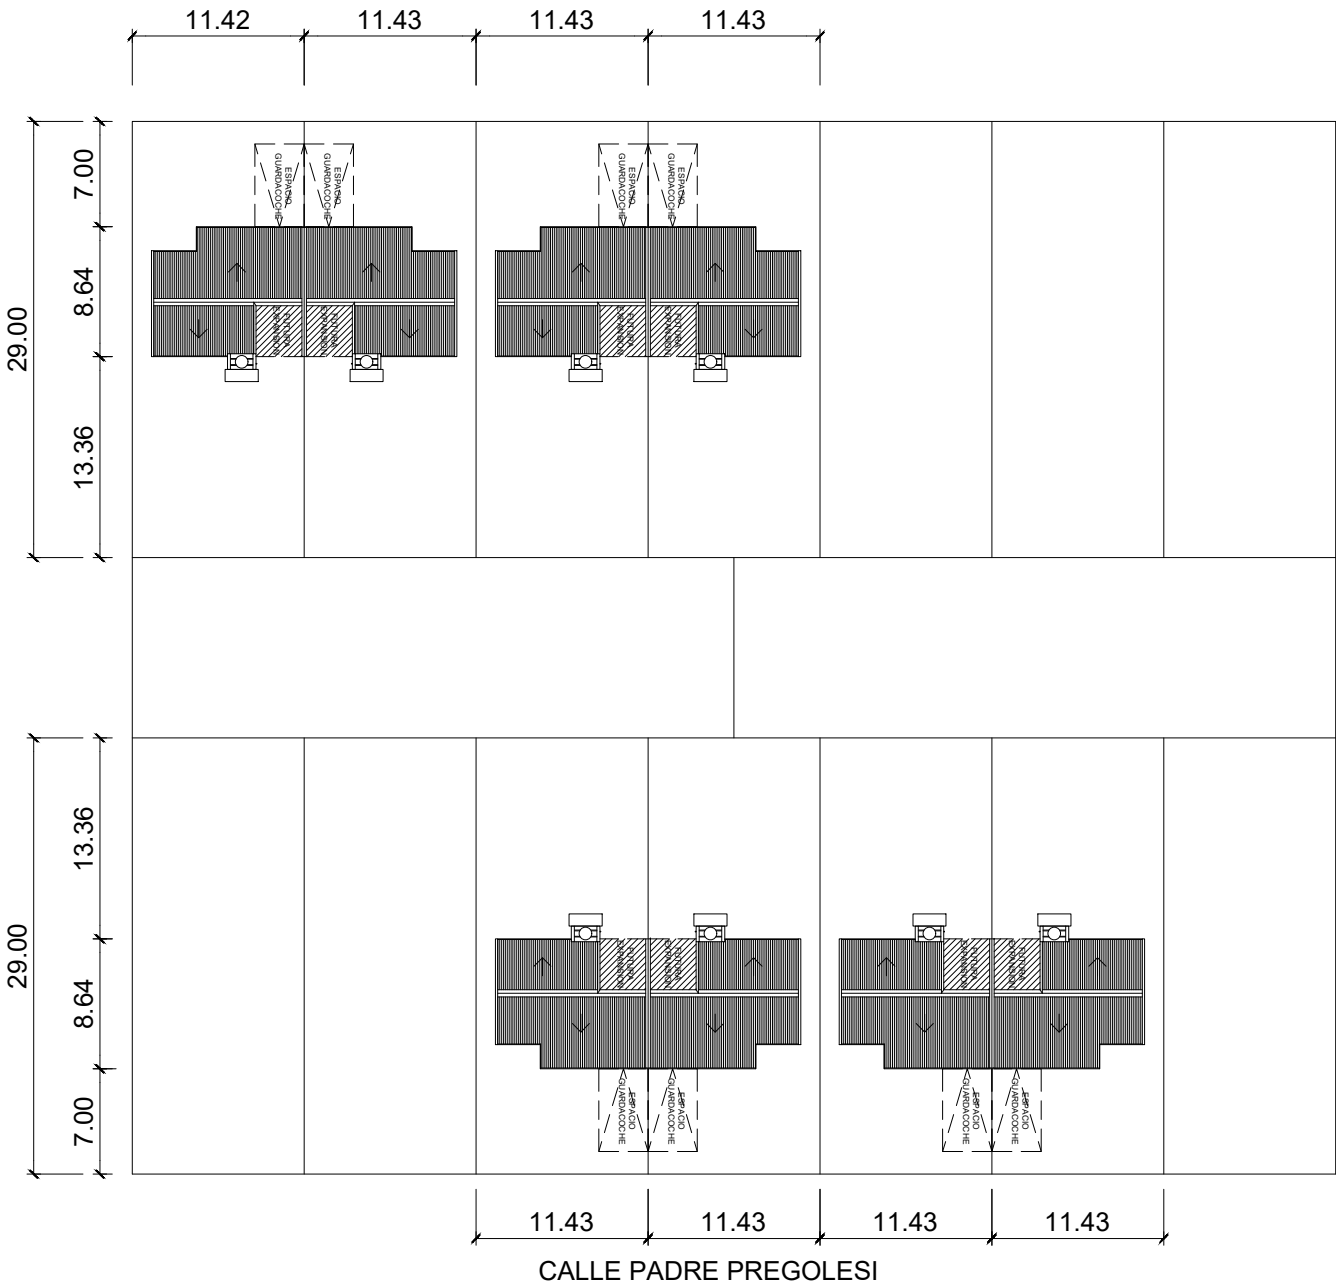

CALLE PADRE PREGOLES