

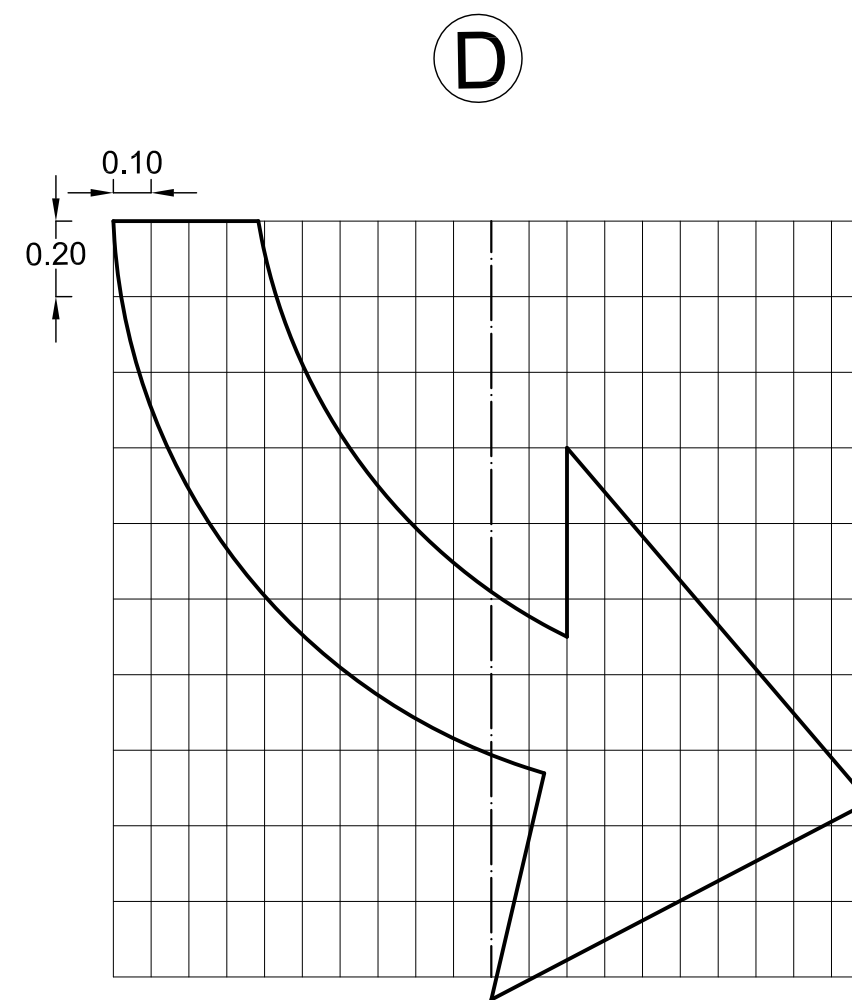
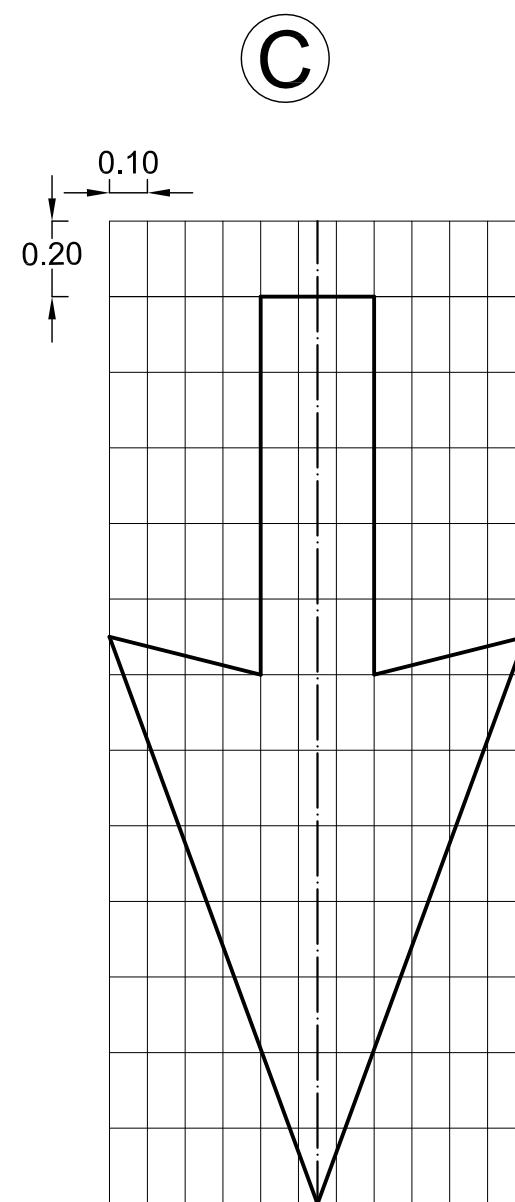
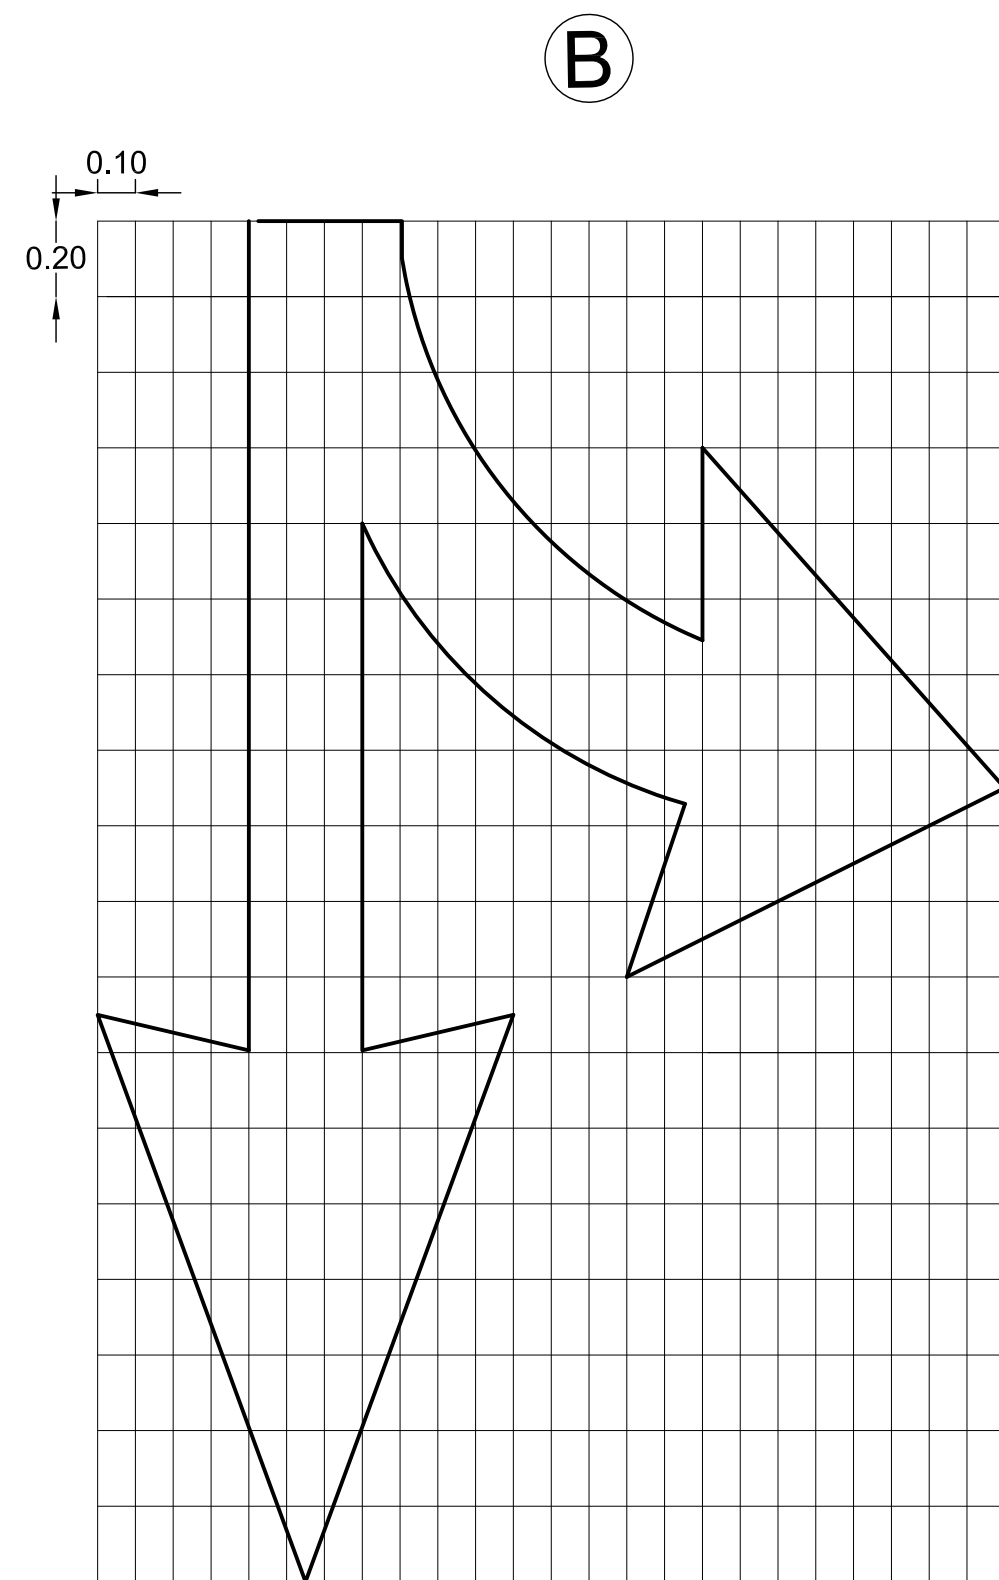


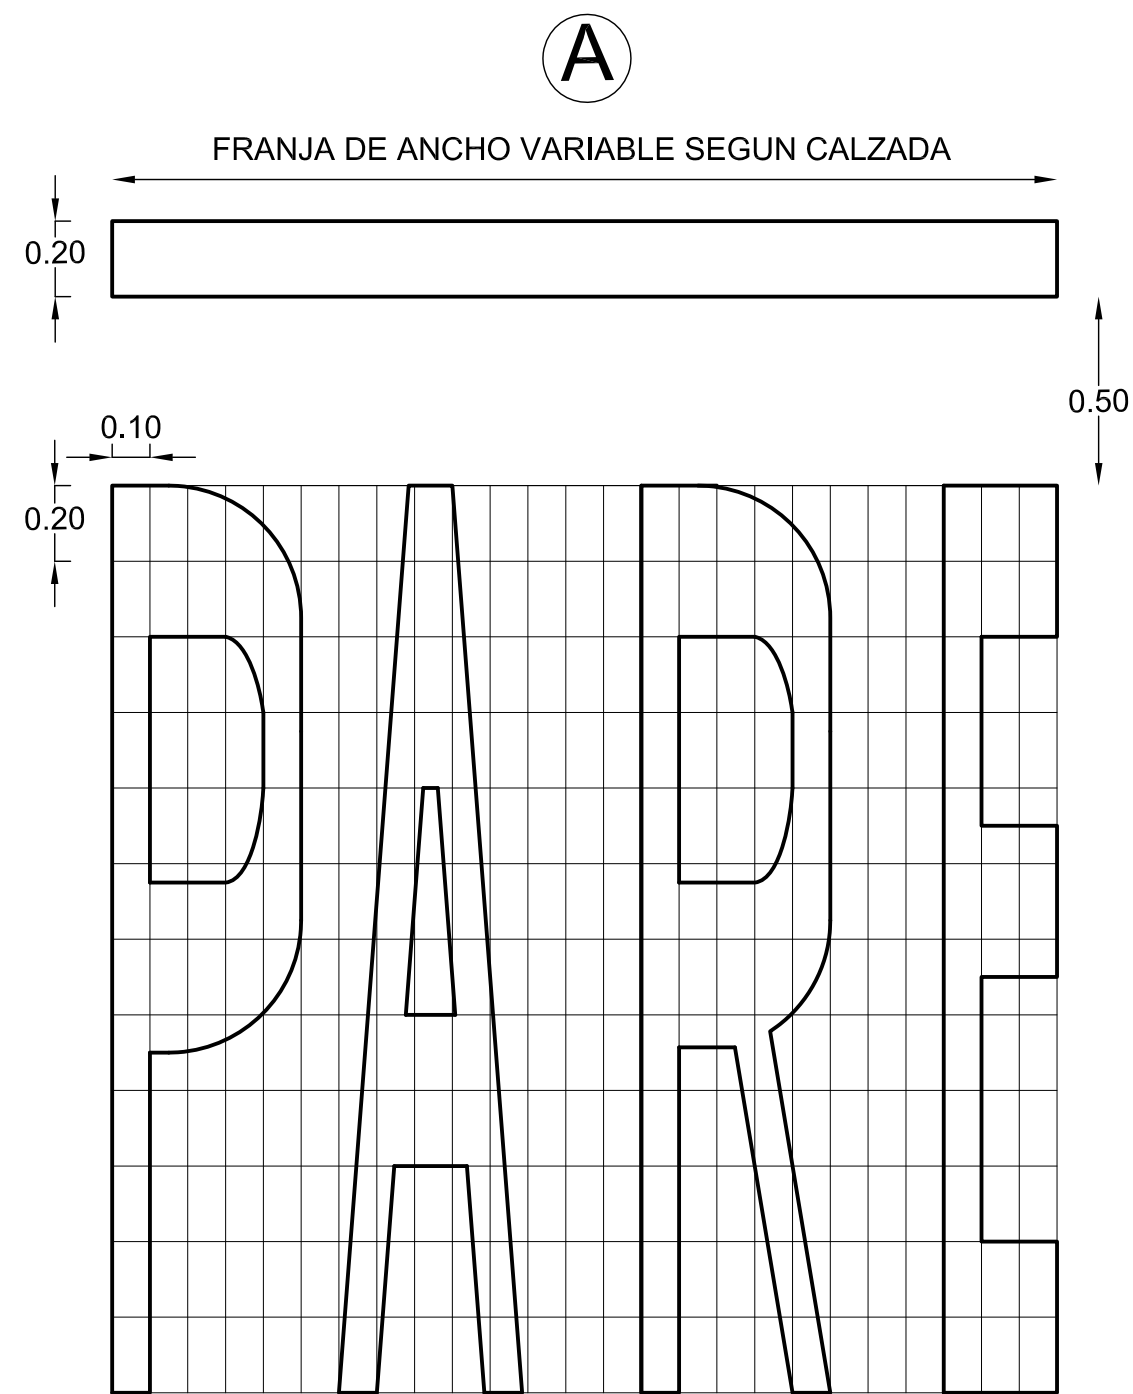

NOTA : EL ESPESOR DE LA PINTURA ES DE 3mm

PINTURA DE COLOR BLANCO.

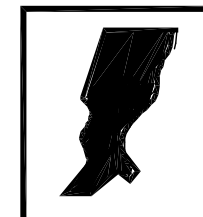

PROVINCIA DE SANTA FE
DIRECCION PROVINCIAL DE VIALIDAD
DIRECCION DE ESTUDIOS Y PROYECTOS

PLANO TIPO

SEÑALIZACION HORIZONTAL
INDICADORES DE TRANSITO
Y LEYENDA

FECHA: FEBRERO 2007	DIRECTOR: Ing. O. CONTURSI
------------------------	-------------------------------

PLANO N° 4113/1
ESCALA: 1:20
PROYECTISTA:
COLABORADOR::
DIBUJO:

REEPLAZA AL PLANO TIPO 4113/1 DE FECHA ABRIL 1989