
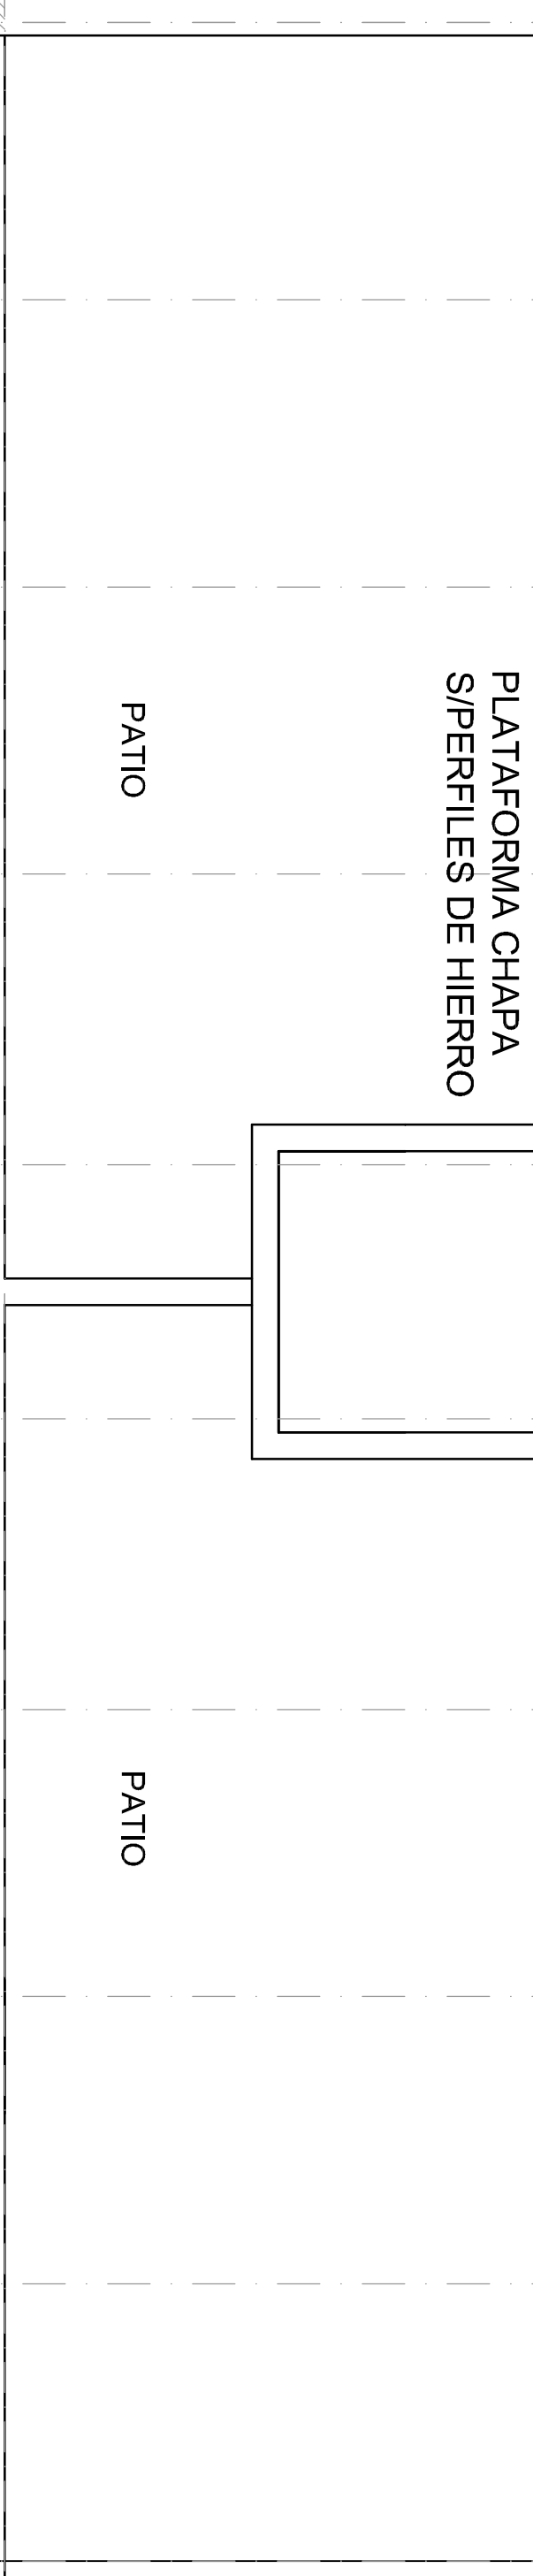


CANALETAS DESAGUE PLUVIAL

CANALETAS DESAGUE PLUVIAL

CANALETAS DESAGUE PLUVIAL

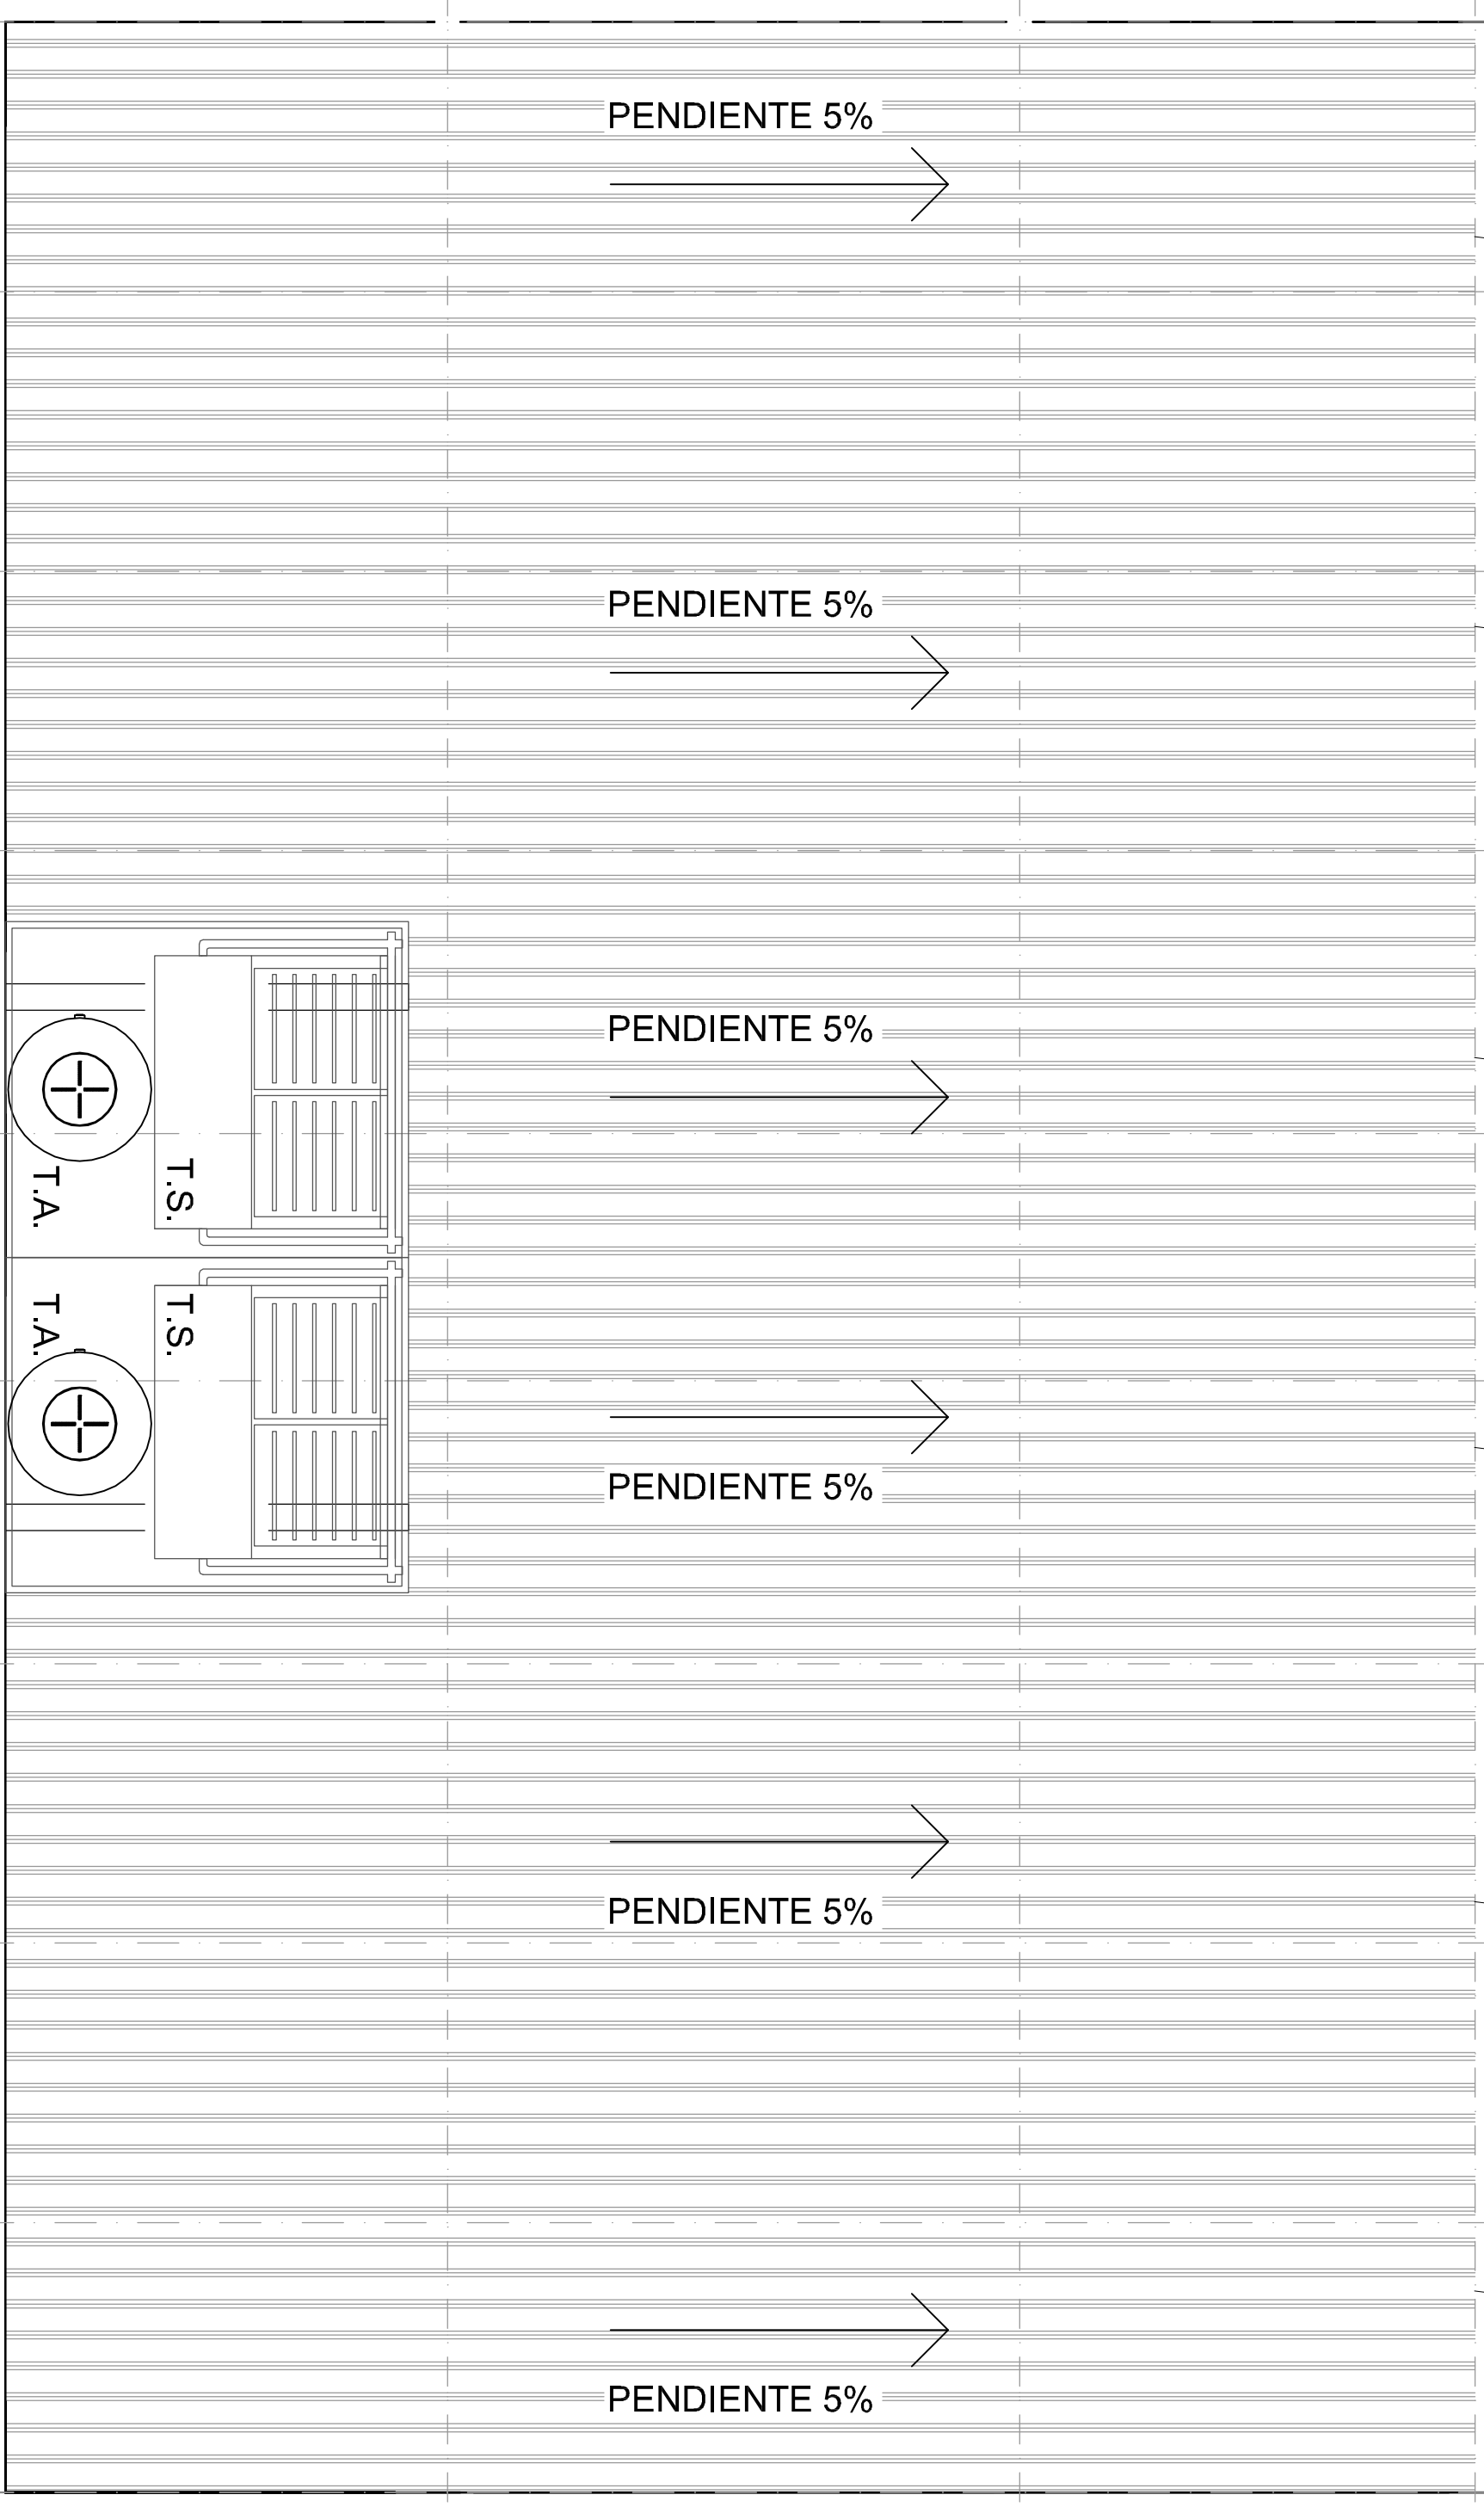

- MAMPOSTERIA BLOQUES CEMENTO 10X19X39
- MAMPOSTERIA BLOQUES CEMENTO 13X19X39
- MAMPOSTERIA BLOQUES CEMENTO 19X19X39
- MAMPOSTERIA EXISTENTE A REPARAR


GOBIERNO DE SANTA FE

MINISTERIO DE JUSTICIA Y DERECHOS HUMANOS

COORDINADOR DE PROYECTO

OBRA: 2ª ETAPA
EJECUCION Y REMODELACION DE PABELLONES INSTITUTO DE REUPERACION ADOLESCENTE PABELLON JUVENIL LAS FLORES - SANTA FE

UBICACIÓN :

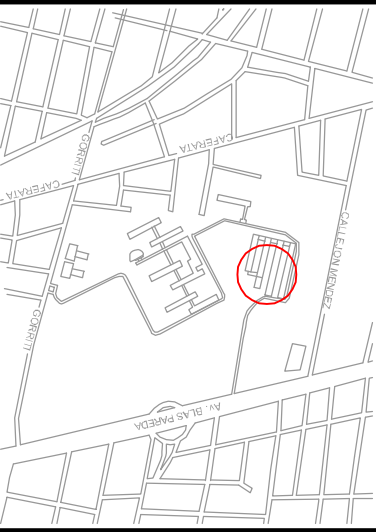

RUBRO: ARQUITECTURA

PLANO : PABELLON JUVENIL "A"
PLANTA DE TECHOS

NIVEL: + 0,00

ESCALA: 1:50

NOTA: Todos los módulos se verificarán en obra.

PLANO Nº

Pab.B - 03