



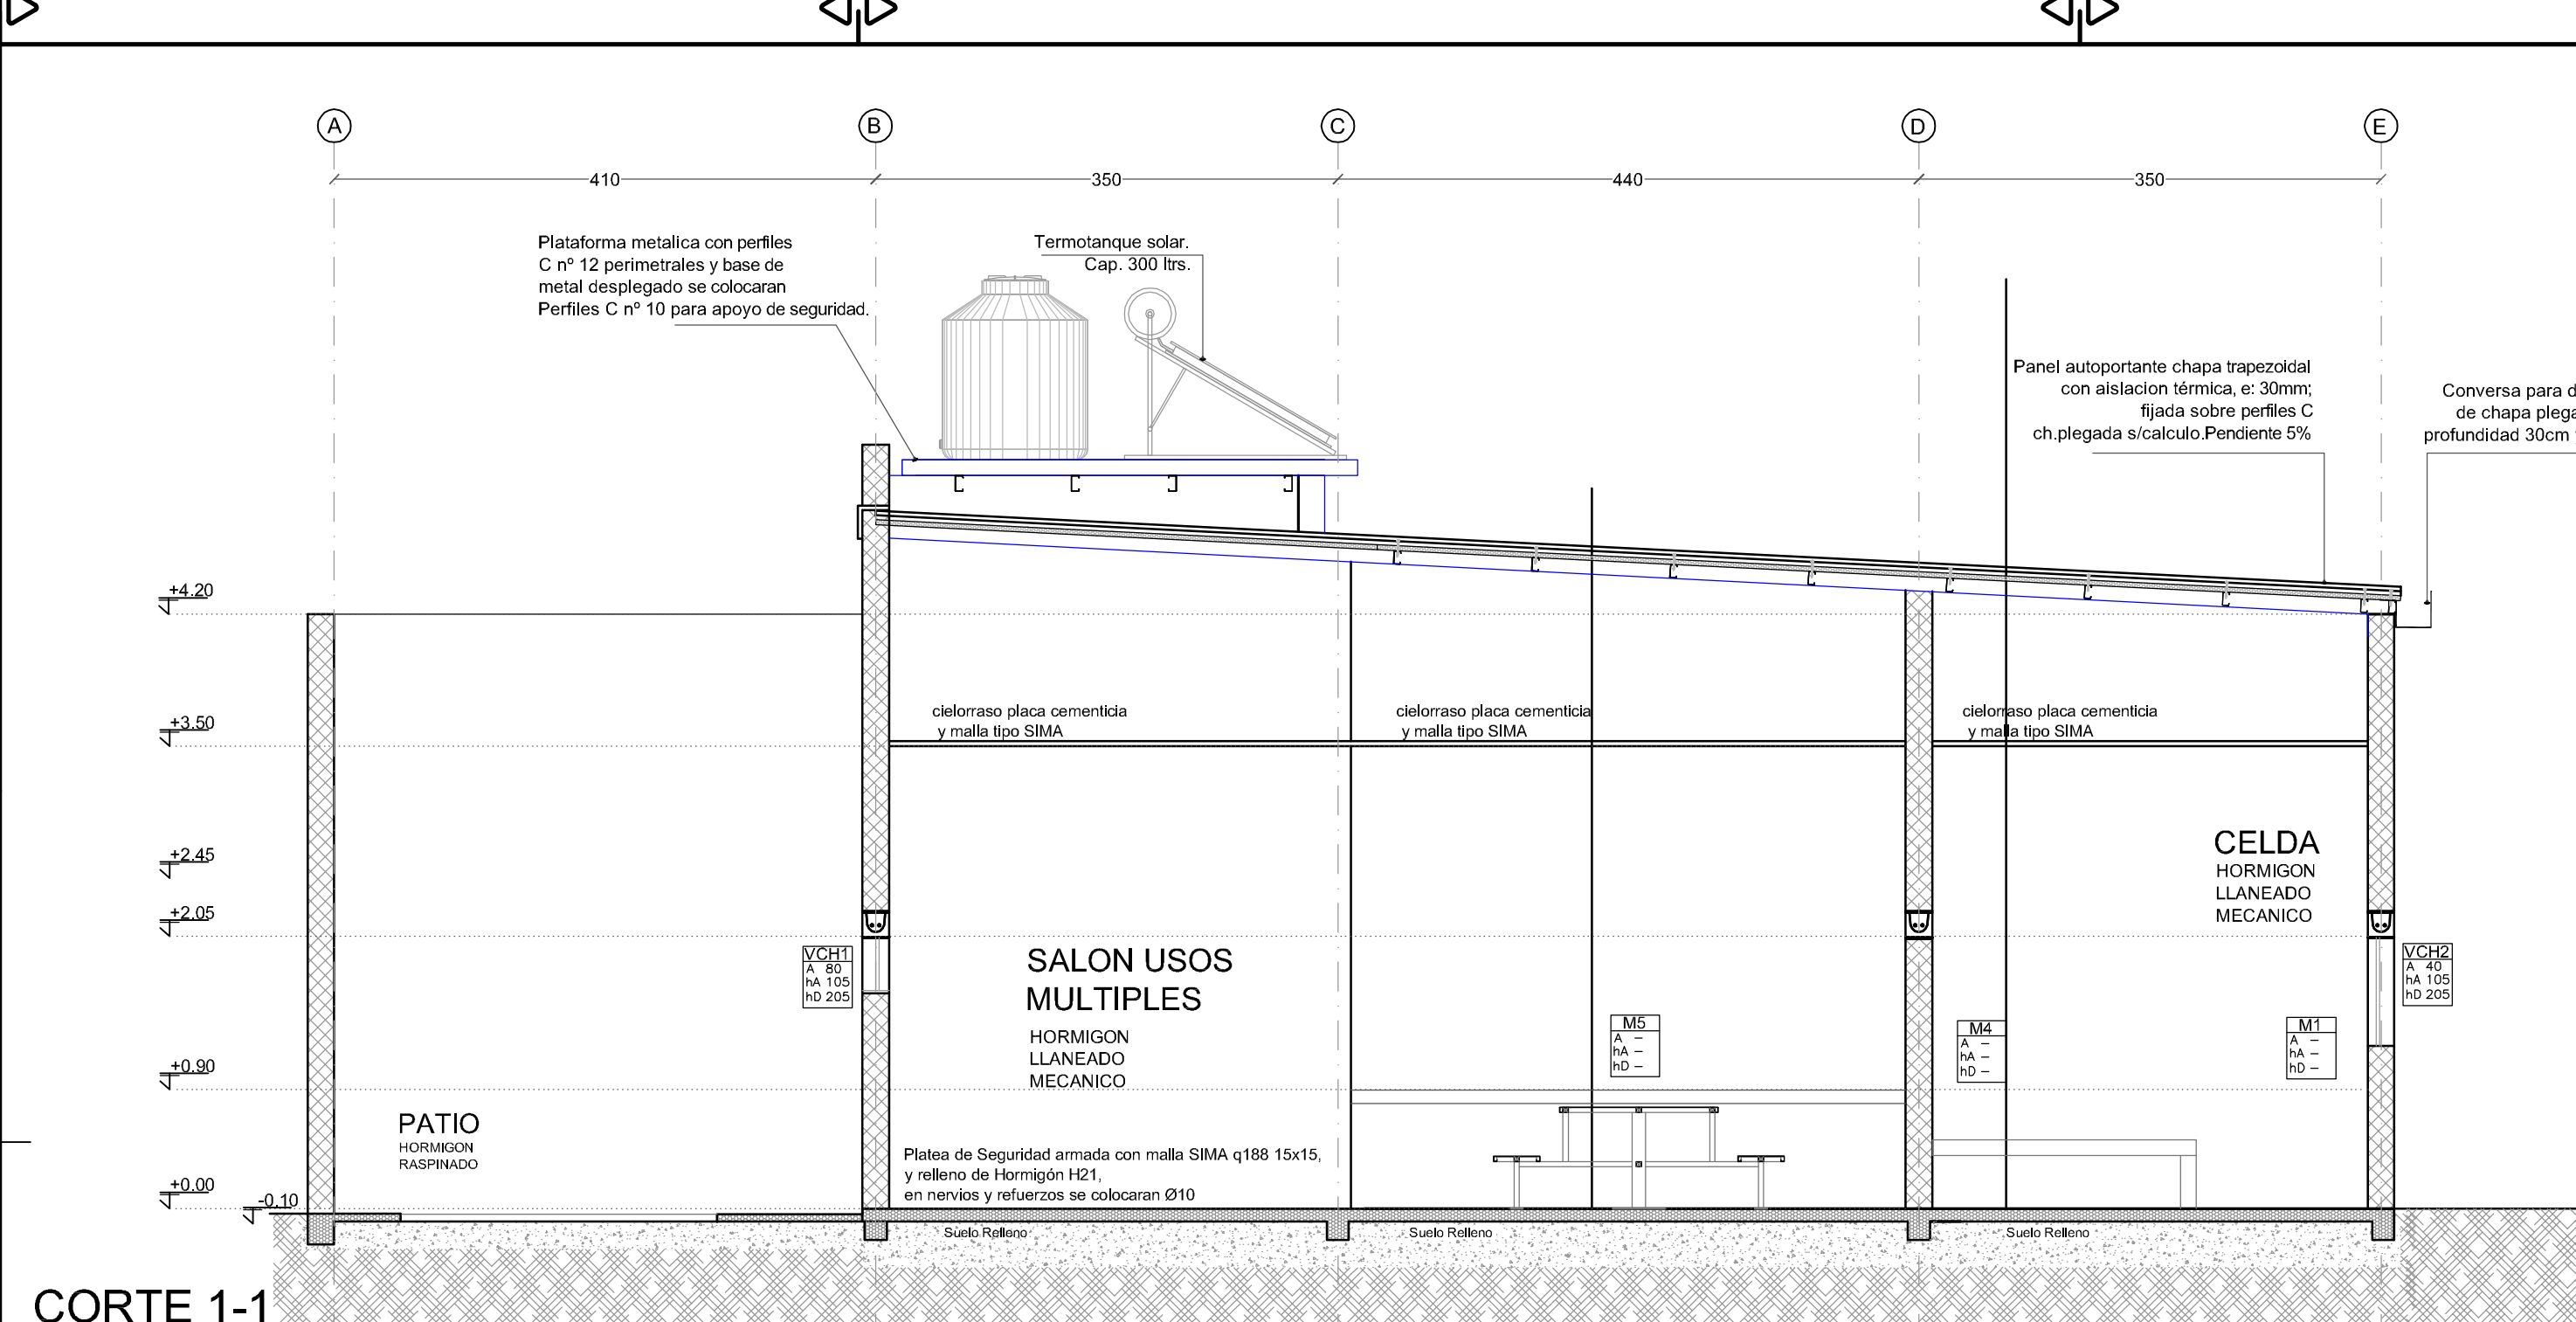

CORTE 1-1

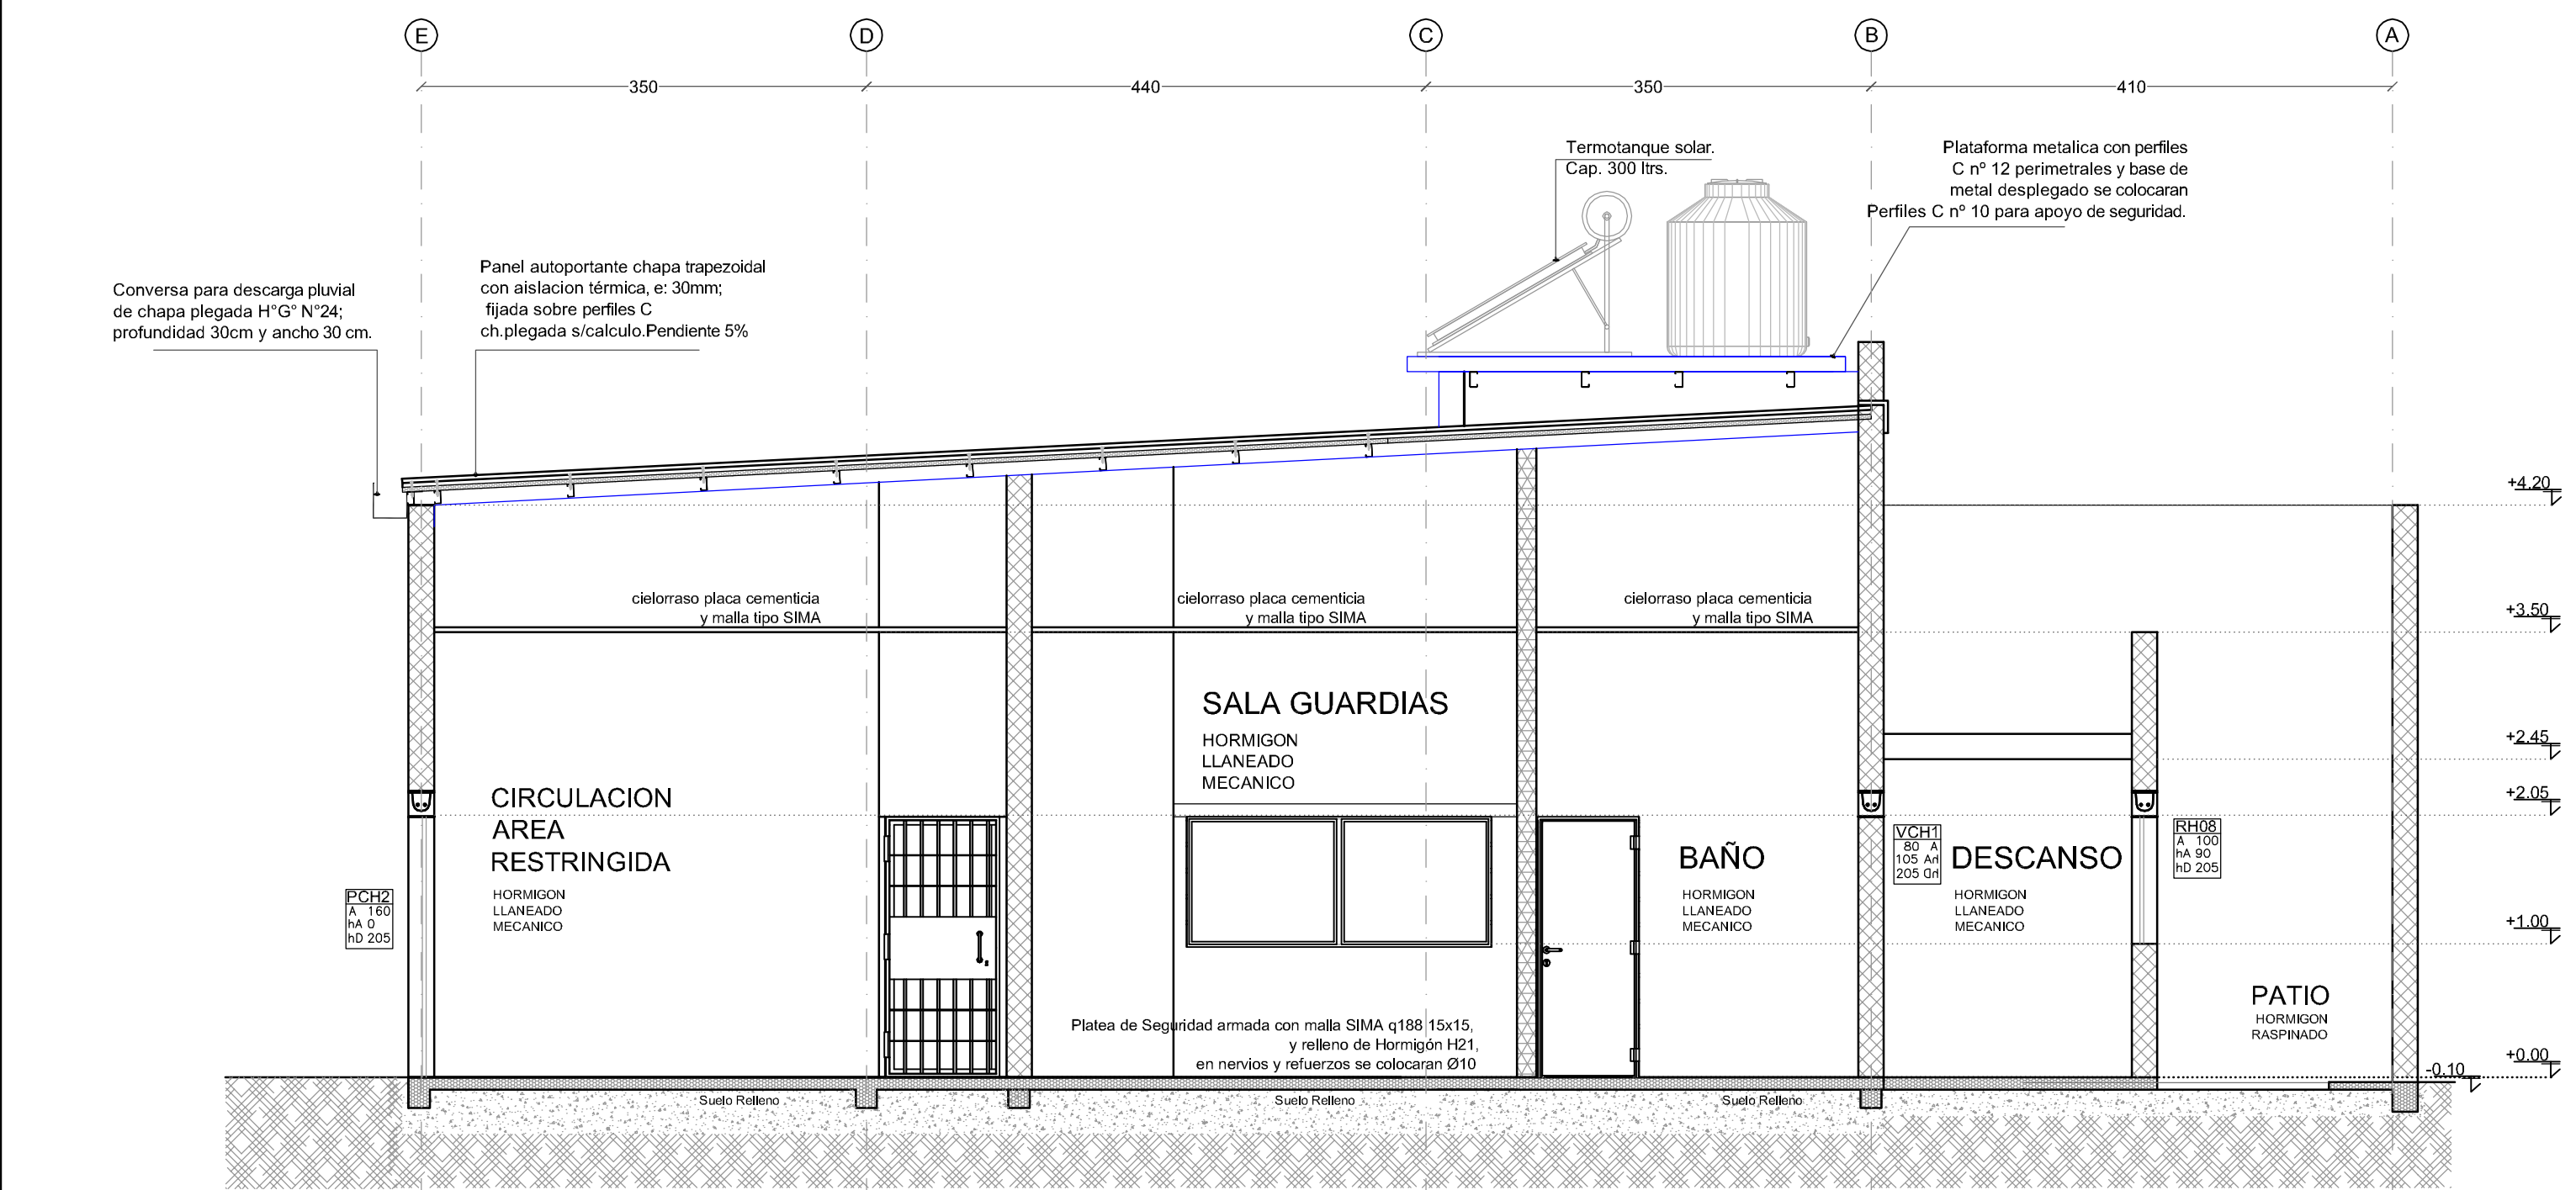

CORTE 2-2

- MAMPOSTERIA BLOQUES CEMENTO 10X19X39
- MAMPOSTERIA BLOQUES CEMENTO 13X19X39
- MAMPOSTERIA BLOQUES CEMENTO 19X19X39
- MAMPOSTERIA EXISTENTE A REPARAR

GOBIERNO DE SANTA FE


MINISTERIO DE JUSTICIA Y DERECHOS HUMANOS



COORDINADOR DE PROYECTO

OBRA: 2ª ETAPA
EJECUCION Y REMODELACION DE PABELLONES INSTITUTO DE REUPERACION ADOLESCENTE
PABELLON JUVENIL LAS FLORES - SANTA FE

UBICACIÓN :

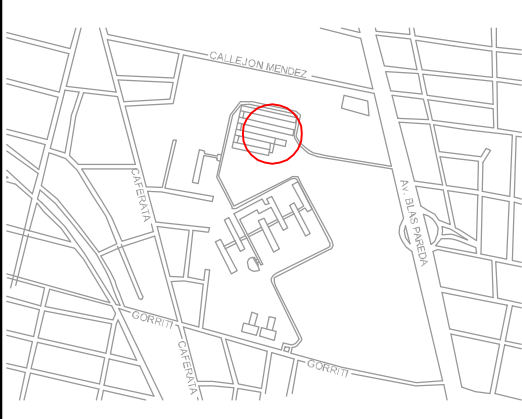

RUBRO: ARQUITECTURA

PLANO : PABELLON JUVENIL "A" CORTES


NIVEL: + 0,00

ESCALA: 1:50

NOTA: Todas las medidas se verifican en obra.

PLANO Nº

Pab.B - 04

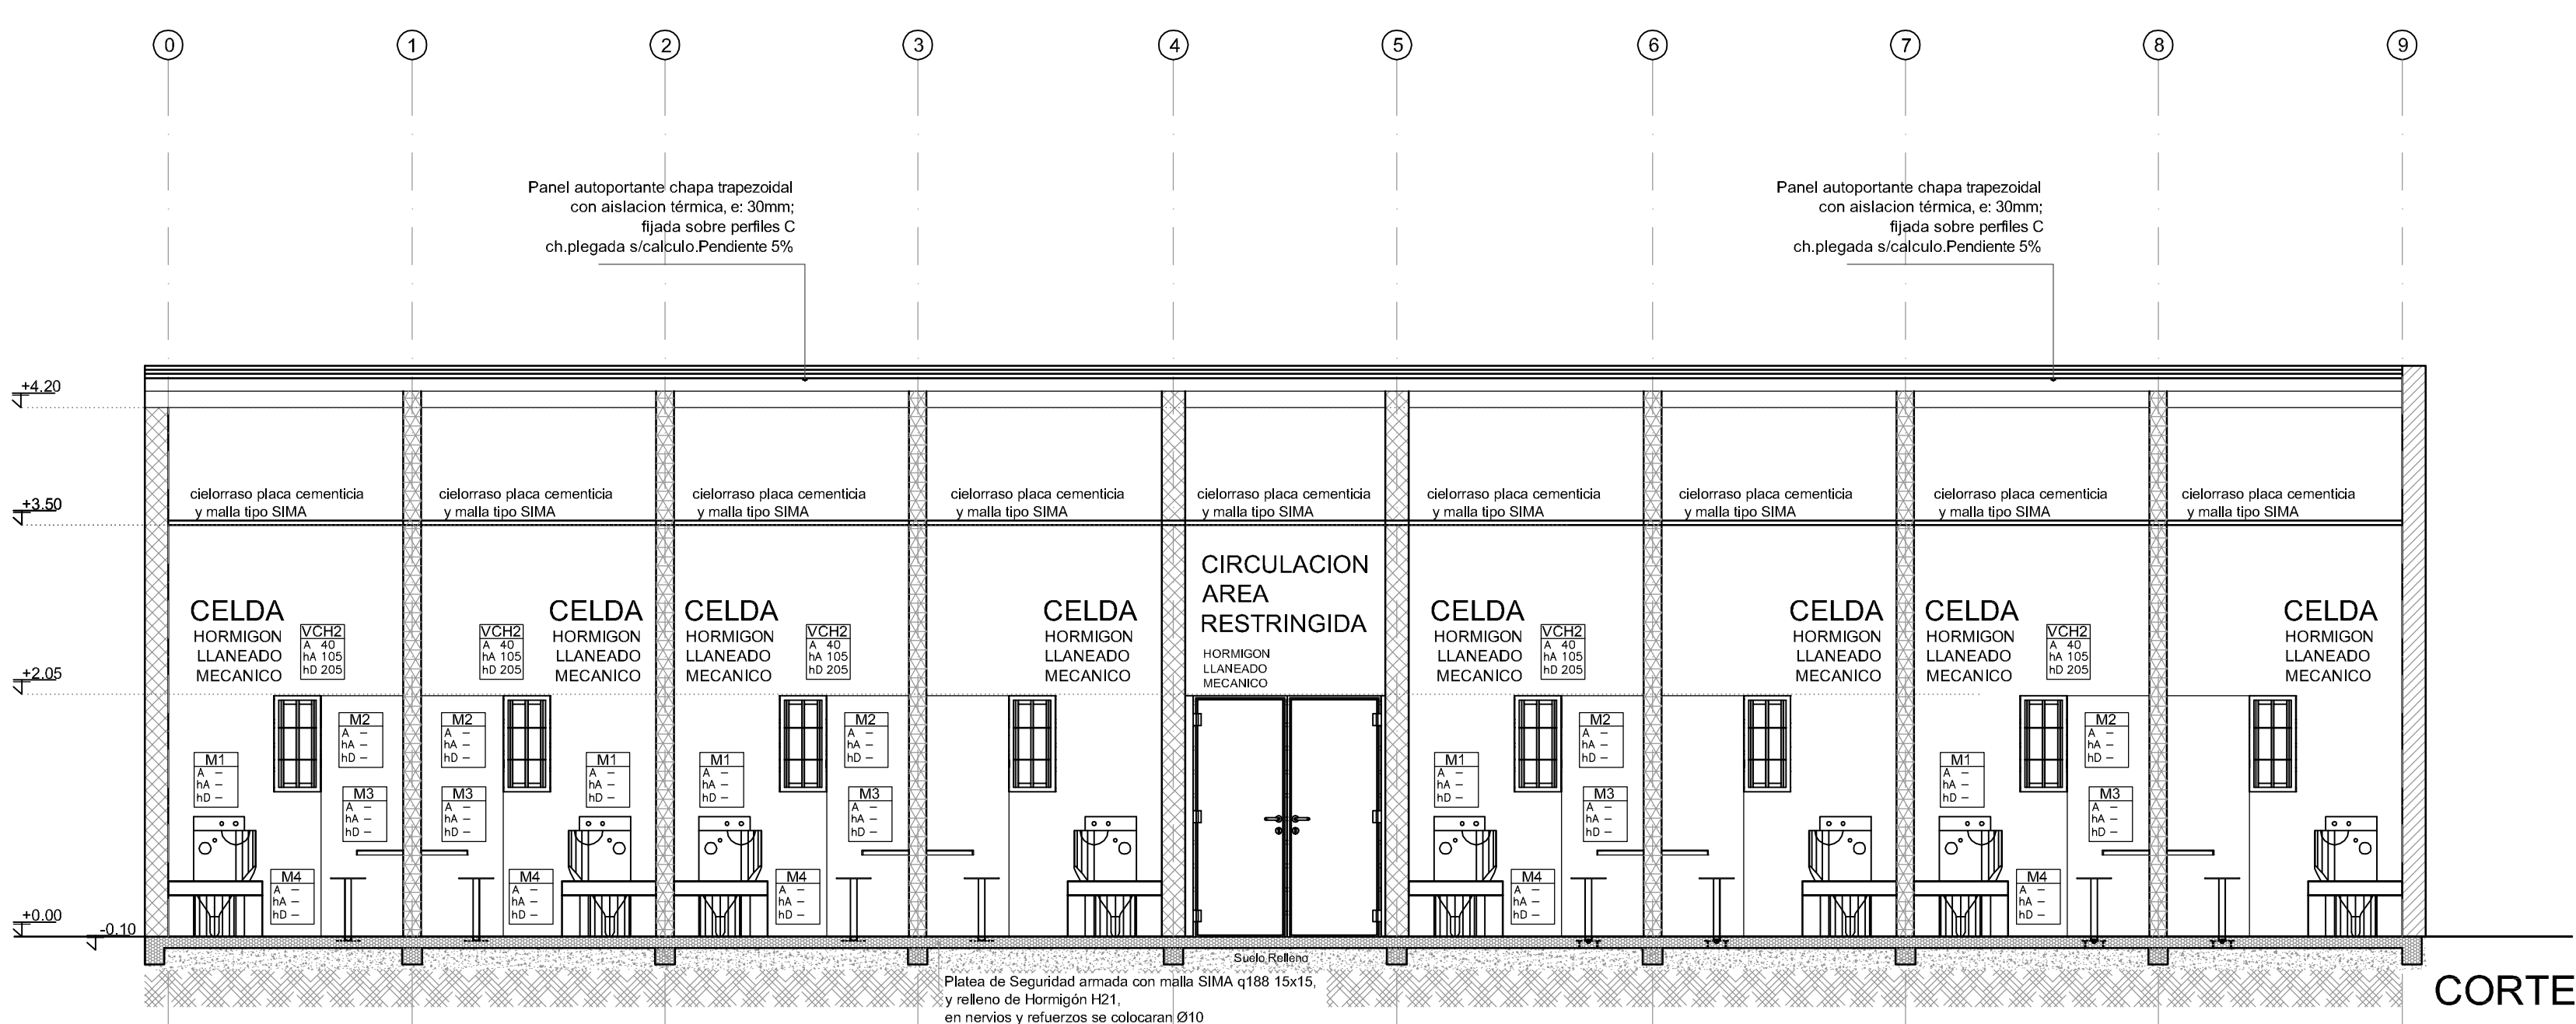

CORTE 3 - 3

- MAMPOSTERIA BLOQUES CEMENTO 10X19X39
- MAMPOSTERIA BLOQUES CEMENTO 13X19X39
- MAMPOSTERIA BLOQUES CEMENTO 19X19X39
- MAMPOSTERIA EXISTENTE A REPARAR

GOBIERNO DE SANTA FE


MINISTERIO DE JUSTICIA Y DERECHOS HUMANOS



COORDINADOR DE PROYECTO

OBRA: 2ª ETAPA
EJECUCION Y REMODELACION DE PABELLONES INSTITUTO DE REUPERACION ADOLESCENTE
PABELLON JUVENIL LAS FLORES - SANTA FE

UBICACIÓN :

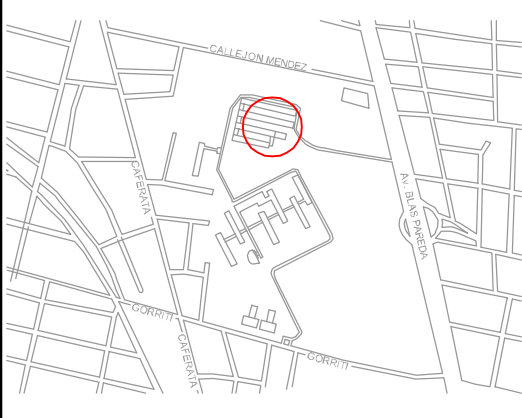

RUBRO: ARQUITECTURA

PLANO : PABELLON JUVENIL "A" CORTES

NIVEL: + 0,00

ESCALA: 1:50

NOTA: Todas las medidas se verifican en obra.

PLANO Nº

Pab.B - 05