


DETALLE MESAS SUM Y PATIOS **M5**


ESCALA 1:20

SE ACEPTARA DISEÑO O MODELO SIMILAR PREVIA APROBACION DEL COMITEE

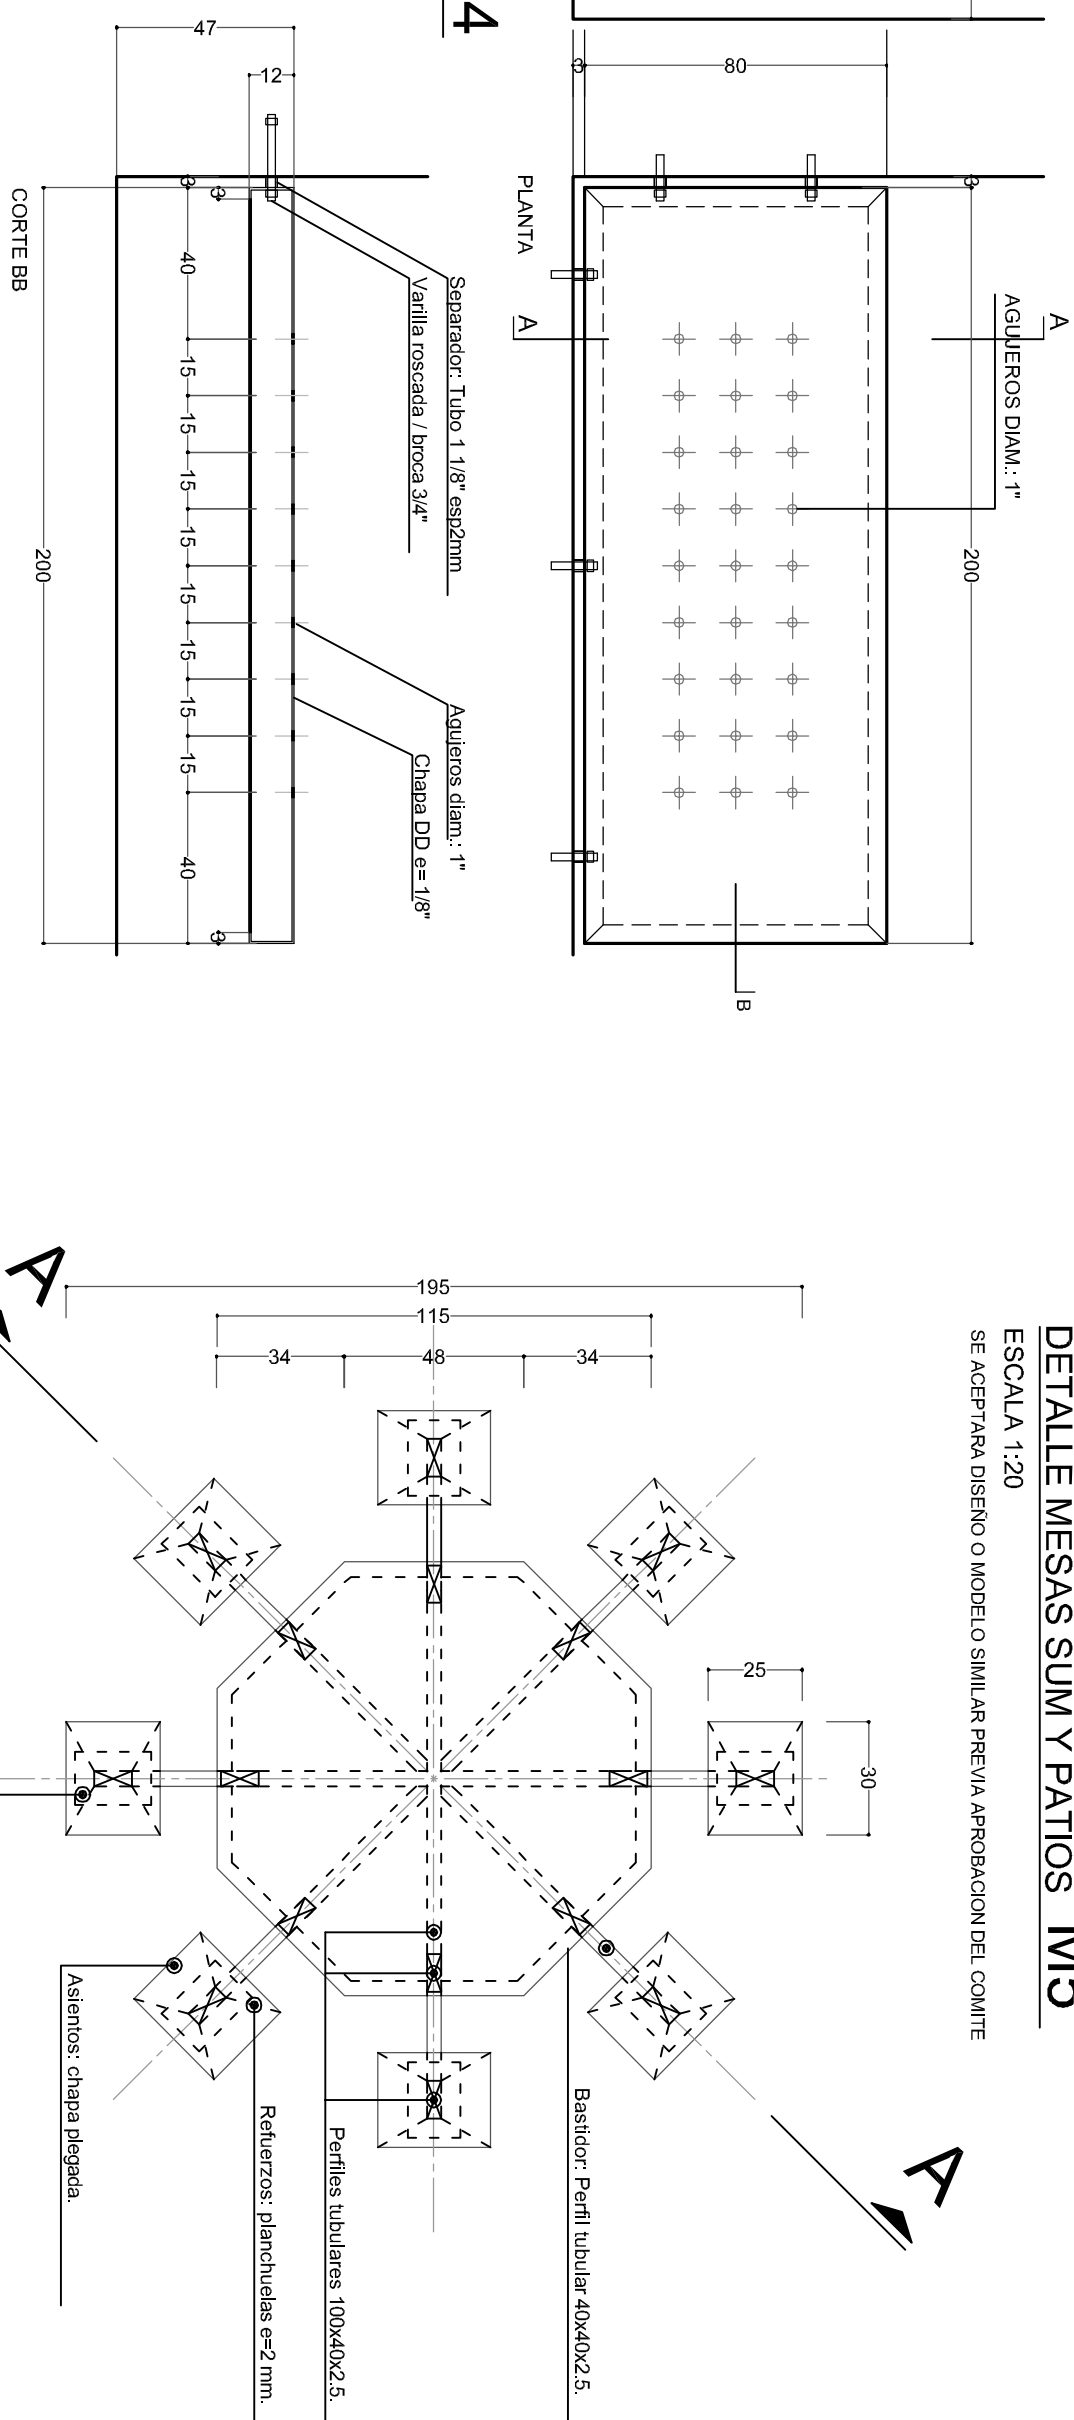

DETALLE MESADA - OFFICE

ESCALA 1:20

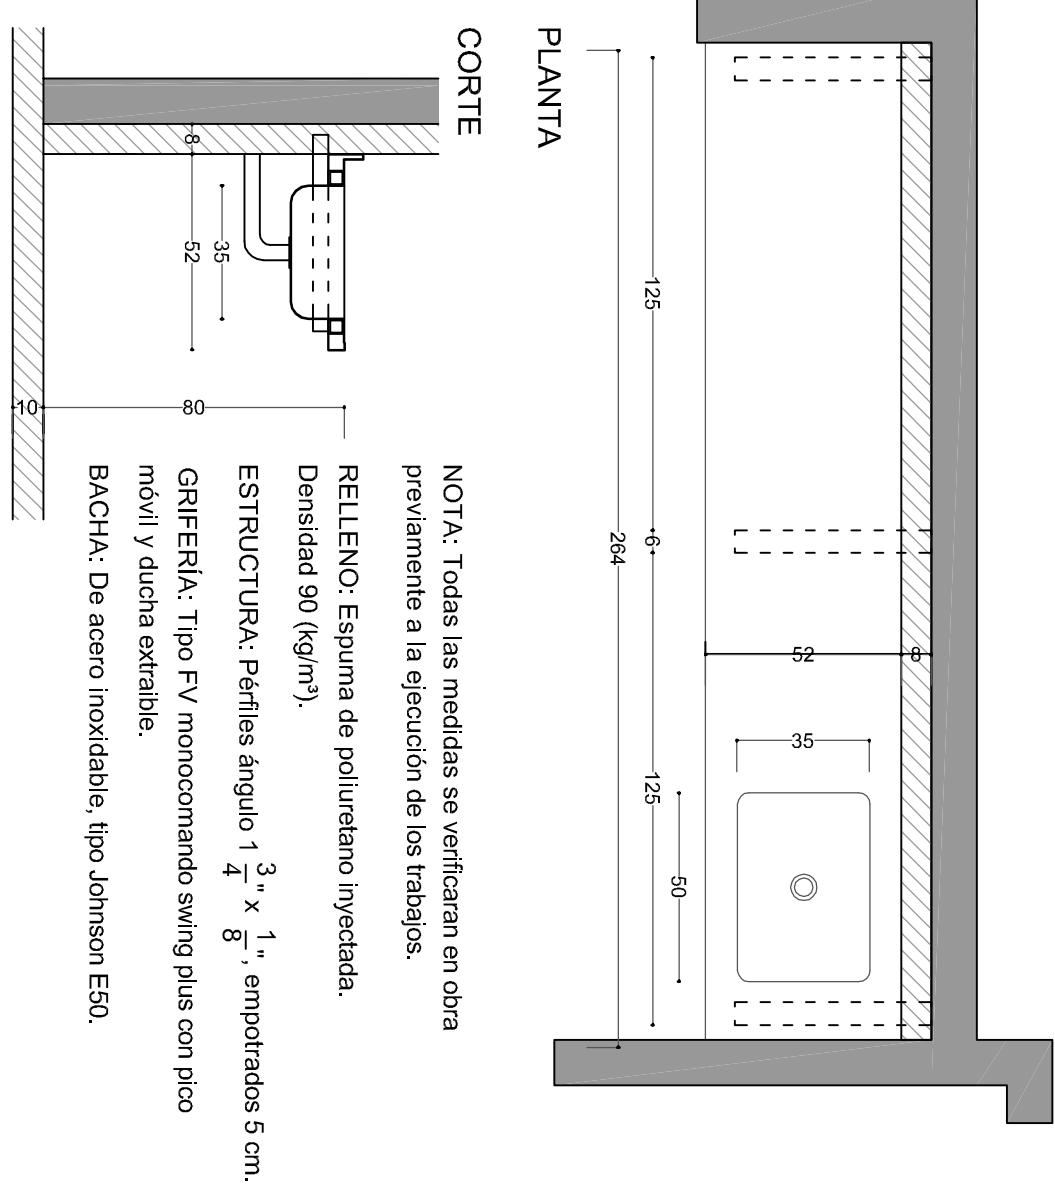

OBSERVACIONES

Acero inoxidable: Será pulido, esmerilado, grano fino orientado a calidad AISI 304L para todos los componentes

Soldadura y terminaciones: Ver pliego de especificaciones

Sócalo perimetral: altura 5 cm.

GOBIERNO DE SANTA FE	
MINISTERIO DE JUSTICIA Y DERECHOS HUMANOS	
COORDINADOR DE PROYECTO	
OBRA: 2ª ETAPA EJECUCION Y REMODELACION DE PABELLONES INSTITUTO DE REUPERACION ADOLESCENTE PABELLON JUVENIL LAS FLORES - SANTA FE	
UBICACIÓN : 	
RUBRO: ARQUITECTURA	
PLANO : PABELLON JUVENIL "A"	
MOBILIARIOS	
NIVEL: + 0,00	
ESCALA: 1:50	
NOTA:	
Todos los medidas se verifican en obra.	

Pab.B - 06