


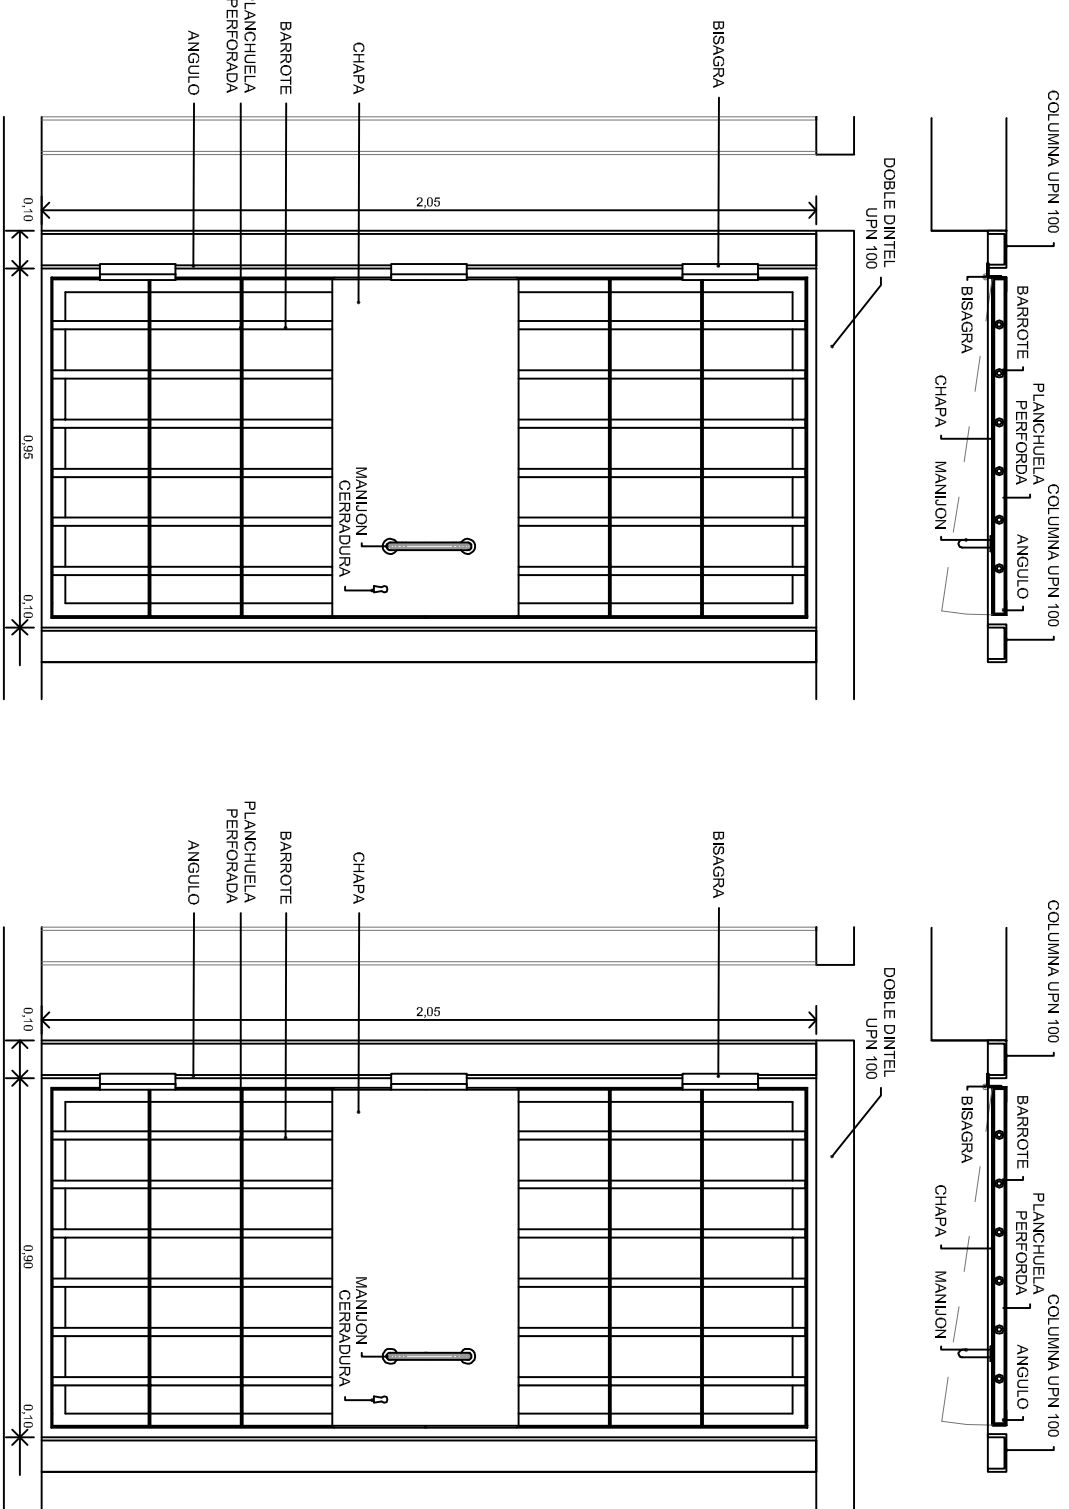

REJA SUM - R1 (0.95x2.05)
CANTIDAD 4


DINTEL: DOS UPN 100 SOLDADOS.
COLUMNAS: UPN 100 SOLDADOS A DINTEL Y A PLANCHUELA EN PISO.

PAÑO PUERTA: BASTIDOR DE ÁNGULO DE ALAS IGUALES DE 1" PARA PLANCHUELA PERFORADA HORIZONTALES Y BARROTES VERTICALES DE 3/4". BISAGRAS (3) DE HIERRO TIPO FORJA L200mm, ø19mm. MANILÓN VERTICAL TIPO "U", HIERRO 19mm. (SOLO DEL LADO DE LA ESCUSA) SOLDADO SOBRE PANEL DE CHAPA N°14 (EN AMBOS LADOS). CERRADURA DE SEGURIDAD TIPO MATRIGERA SALVATORE MODELO 4210 BOCALLAVE EN AMBOS LADOS. ADEMAS, SISTEMA DE BARRA DE CIERRE A DISTANCIA.

HERRAJES: BISAGRAS (2) DE HIERRO TIPO FORJA L80mm, ø15mm. PASADOR SIMPLE EN EL INTERIOR.

PAÑO PUERTA REJA: BASTIDOR DE ÁNGULO DE ALAS IGUALES DE 1" PARA PLANCHUELA PERFORADA HORIZONTALES Y BARROTES VERTICALES DE 1 3/4".

TERMINACION: PULIDO Y LIADO. DOS MANOS DE ANTIOXIDO AL CROMATO DE ZINC Y TRES MANOS DE ESMALTE SINTETICO, COLOR A DEFINIR.

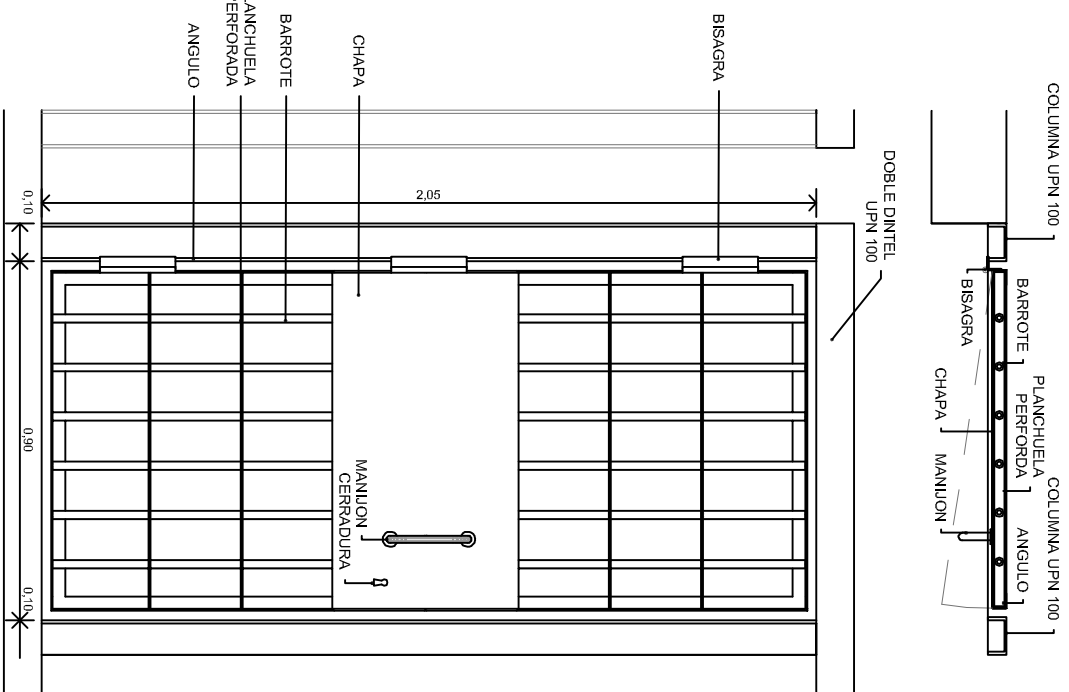

REJA EXCLUSA - R2 (0.90x2.05)
CANTIDAD 4


DINTEL: DOS UPN 100 SOLDADOS.
COLUMNAS: UPN 100 SOLDADOS A DINTEL Y A PLANCHUELA EN PISO.

PAÑO PUERTA: BASTIDOR DE ÁNGULO DE ALAS IGUALES DE 1 1/2" PARA PLANCHUELA PERFORADA HORIZONTALES Y BARROTES VERTICALES DE 3/4". BISAGRAS (3) DE HIERRO TIPO FORJA L200mm, ø19mm. MANILÓN VERTICAL TIPO "U", HIERRO 19mm. (SOLO DEL LADO DE LA ESCUSA) SOLDADO SOBRE PANEL DE CHAPA N°14 (EN AMBOS LADOS). CERRADURA DE SEGURIDAD TIPO MATRIGERA SALVATORE MODELO 4210 BOCALLAVE EN AMBOS LADOS. ADEMAS, SISTEMA DE BARRA DE CIERRE A DISTANCIA.

HERRAJES: BISAGRAS (2) DE HIERRO TIPO FORJA L80mm, ø15mm. PASADOR SIMPLE EN EL INTERIOR.

PAÑO PUERTA REJA: BASTIDOR DE ÁNGULO DE ALAS IGUALES DE 1 1/2" PARA PLANCHUELA PERFORADA HORIZONTALES Y BARROTES VERTICALES DE 1 3/4".

TERMINACION: PULIDO Y LIADO. DOS MANOS DE ANTIOXIDO AL CROMATO DE ZINC Y TRES MANOS DE ESMALTE SINTETICO, COLOR A DEFINIR.

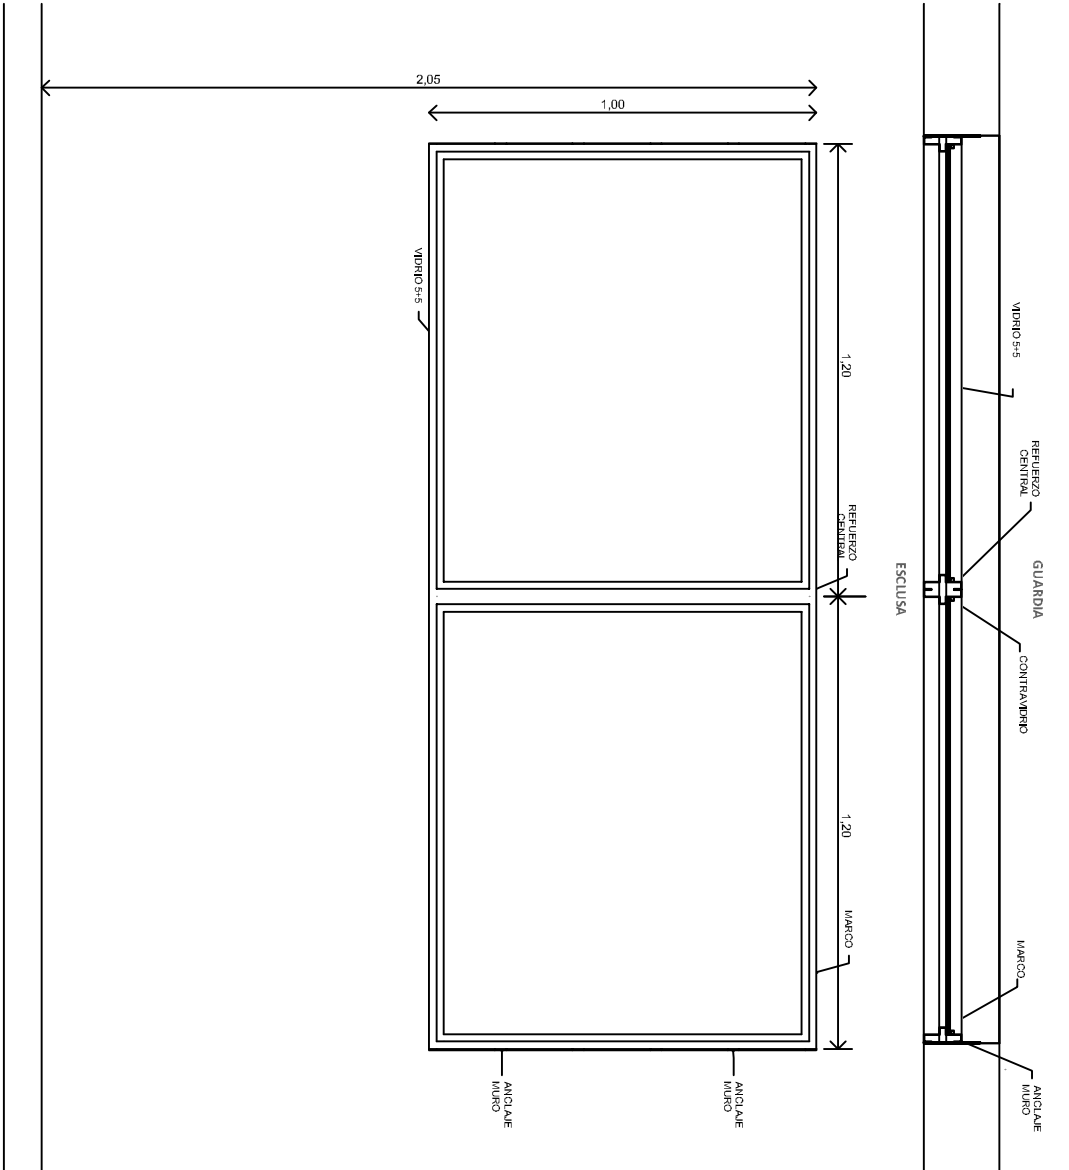

VENTANA CHAPA - VCH3 (2.40x1.00)
CANTIDAD 2


MARCO: CHAPA PLEGADA N°14. RELLENO CON CEMENTO DE MANERA INSTUTY Y SOLDADO A ANCLAJES EXISTENTES. REFUERZO VERTICAL CENTRAL.

VENTANA: PAÑO FIJO DE VIDRIO LAMINADO 5+5 PVB SIMPLE. TRANSPARENTE, INCOLORO.

TERMINACION: PULIDO Y LIADO. DOS MANOS DE ANTIOXIDO AL CROMATO DE ZINC Y TRES MANOS DE ESMALTE SINTETICO, COLOR A DEFINIR.

TODAS LAS MEDIDAS SE DEBERAN VERIFICAR EN OBRA.

NOTA: TODAS LAS MEDIDAS SE DEBERAN VERIFICAR EN OBRA. EL REFUERZO CENTRAL DEBERA RELLENARCE CON HORMIGON. LA UNION DE LA CARPINTERIA CON LOS ANCLAJES EXISTENTES DEBERA OCULTARSE CON UN TAPAJUNTAS.

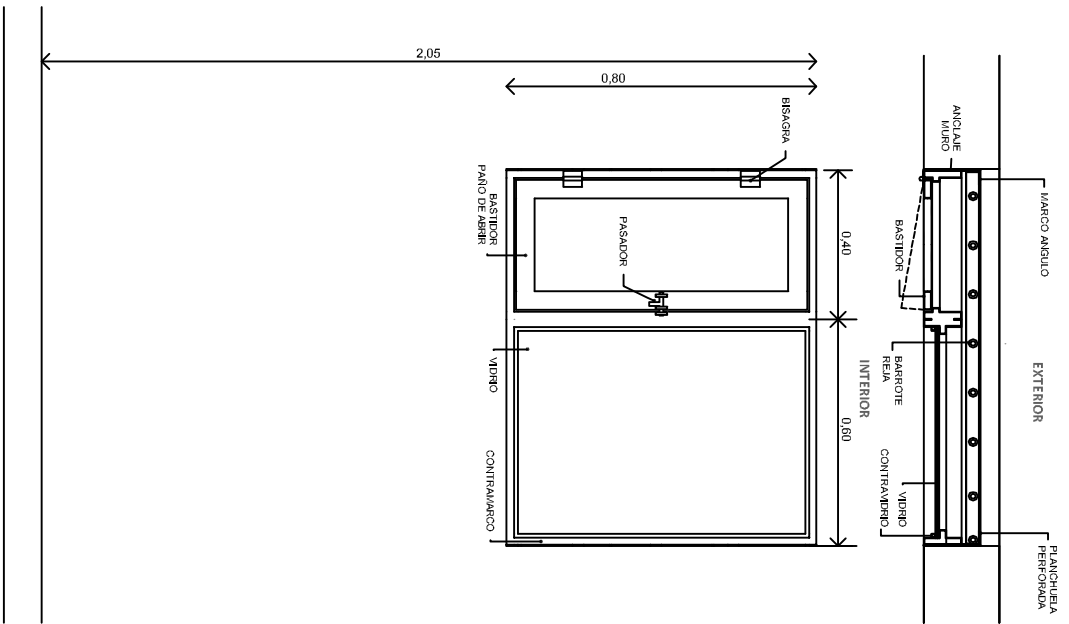

VENTANA CHAPA - VCH2 (0.80x0.40)
CANTIDAD 2


MARCO: CHAPA PLEGADA N°14. RELLENO CON CEMENTO DE MANERA INSTUTY Y SOLDADO A ANCLAJES EXISTENTES.

VENTANA: UN PAÑO FIJO Y UNA HOJA DE ABRIR CON BASTIDOR DE CAÑO 50x20. VIDRIO LAMINADO 3+3 PVB SIMPLE. TRANSPARENTE, INCOLORO.

HERRAJES: BISAGRAS (2) DE HIERRO TIPO FORJA L80mm, ø15mm. PASADOR SIMPLE EN EL INTERIOR

REJA: BASTIDOR DE ÁNGULO DE ALAS IGUALES DE 1 1/2" PARA PLANCHUELA PERFORADA HORIZONTALES Y BARROTES VERTICALES DE 1 3/4".

TERMINACION: PULIDO Y LIADO. DOS MANOS DE ANTIOXIDO AL CROMATO DE ZINC Y TRES MANOS DE ESMALTE SINTETICO, COLOR A DEFINIR.

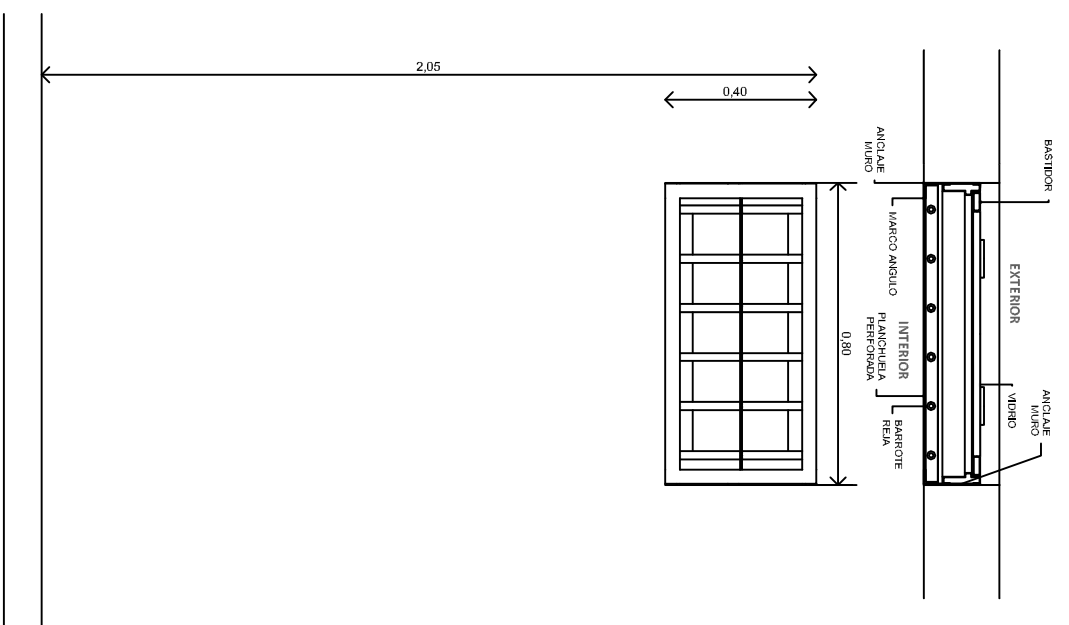

VENTANA CHAPA - VCH1 (0.80x0.40)
CANTIDAD 4


MARCO: CHAPA PLEGADA N°14. RELLENO CON CEMENTO DE MANERA INSTUTY Y SOLDADO A ANCLAJES EXISTENTES.

VENTANA: HOJA PROYECTANTE CON BASTIDOR DE CAÑO 50x20. VIDRIO LAMINADO 3+3 PVB SIMPLE, TRANSPARENTE, INCOLORO.

HERRAJES: BISAGRAS (2) DE HIERRO TIPO FORJA L80mm, ø15mm. PASADOR SIMPLE EN EL INTERIOR

REJA: BASTIDOR DE ÁNGULO DE ALAS IGUALES DE 1 1/2" PARA PLANCHUELA PERFORADA HORIZONTALES Y BARROTES VERTICALES DE 1 3/4".

TERMINACION: PULIDO Y LIADO. DOS MANOS DE ANTIOXIDO AL CROMATO DE ZINC Y TRES MANOS DE ESMALTE SINTETICO, COLOR A DEFINIR.

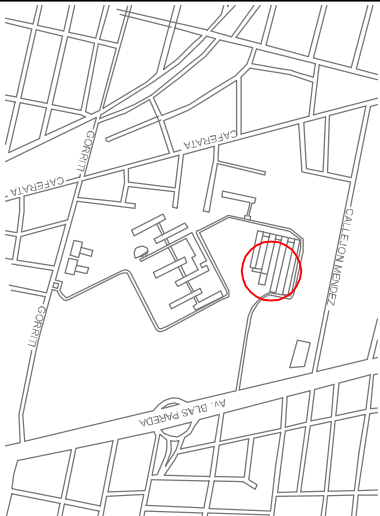

OBRA: 2º ETAPA
EJECUCION Y REMODELACION
DE PABELLONES INSTITUTO DE
REUPERACION ADOLESCENTE
PABELLON JUVENIL
LAS FLORES - SANTA FE

UBICACIÓN :

GOBIERNO DE SANTA FE

MINISTERIO DE JUSTICIA Y DERECHOS HUMANOS

COORDINADOR DE PROYECTO

OBRA:

PLANO : PABELLON JUVENIL "A"
REJAS - VENTANAS VARIAS
NIVEL: + 0,00
ESCALA: 1:50

NOTA: Todas las medidas se verificaran en obra.
PLANO Nº

Pab.B - 07