


OBRA: REACONDICIONAMIENTO EDILICIO - CENTRO DE SALUD MONTEFIORE

P1
2.76

TIPO	2 HOJAS DE ABRIR - 2 PAÑOS FIJOS LATERALES
CANTIDAD	1
DETALLE	ESCALA 1:50
UBICACIÓN	

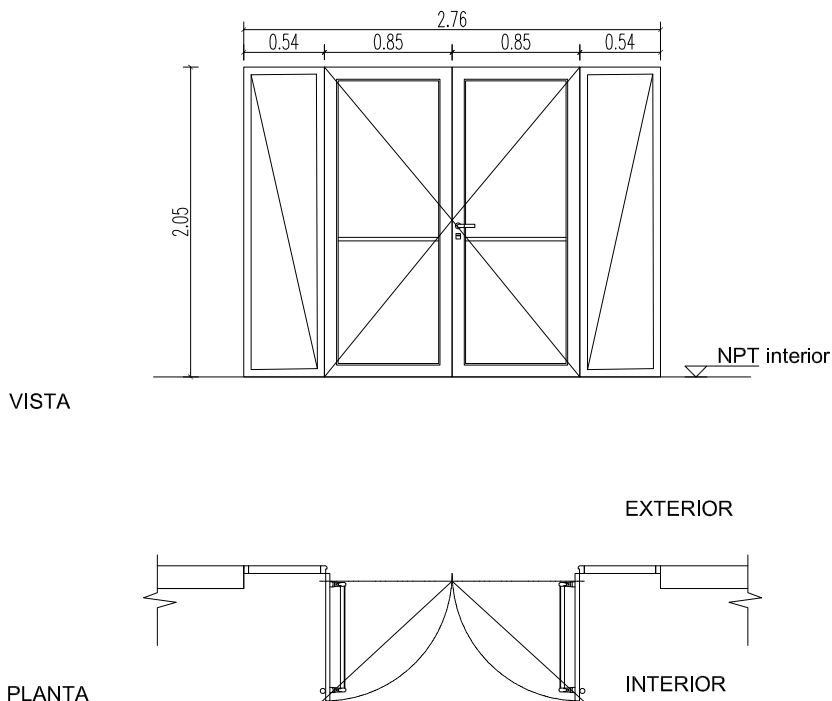

	DESCRIPCIÓN
PREMARCO	DE ALUMINIO, PARA LÍNEA MÓDENA, AMURADO CON GRAMPAS 2 EN CADA LATERAL Y BROCAS A DINTEL Y ALFEIZAR.
MARCO	DE ALUMINIO COLOR BLANCO . PERFILERÍA TIPO ALUAR - LÍNEA MÓDENA 2.
HOJAS	2 HOJAS DE ABRIR DE ALUMINIO BLANCO - PERFILERÍA TIPO ALUAR - LÍNEA MÓDENA 2. 2 PAÑOS FIJOS DE ALUMINIO BLANCO - PERFILERÍA TIPO ALUAR - LÍNEA MÓDENA 2.
HERRAJES	3 POMELAS POR HOJA DE ABRIR. INTERIOR: BARRALES ANTIPÁNICO PARA PUERTAS DOBLES. EXTERIOR: PICAPORTE Y CERRADURA ANTIPÁNICO PARA PUERTAS DOBLES.
VIDRIOS	FLOAT LAMINADO DE SEGURIDAD 3+3mm TRANSPARENTE
CONTRAVIDRIOS	DE ALUMINIO.
TAPAJUNTAS	DE ALUMINIO.
SELLADORES	SILASTIC RTV 732 Y SPRAY DE POLIURETANO INCOLORO APLICADO A TODO EL PERÍMETRO DEL MARCO.
OBSERVACIONES	VERIFICAR MEDIDAS EN OBRA. SE DEBEN UTILIZAR BURLETES DE EPDM DE HERMETICIDAD, FIJACIÓN Y APOYO PREVISTOS POR EL SISTEMA MÓDENA 2. TODOS LOS ACCESORIOS SERÁN MARCA TANIT.