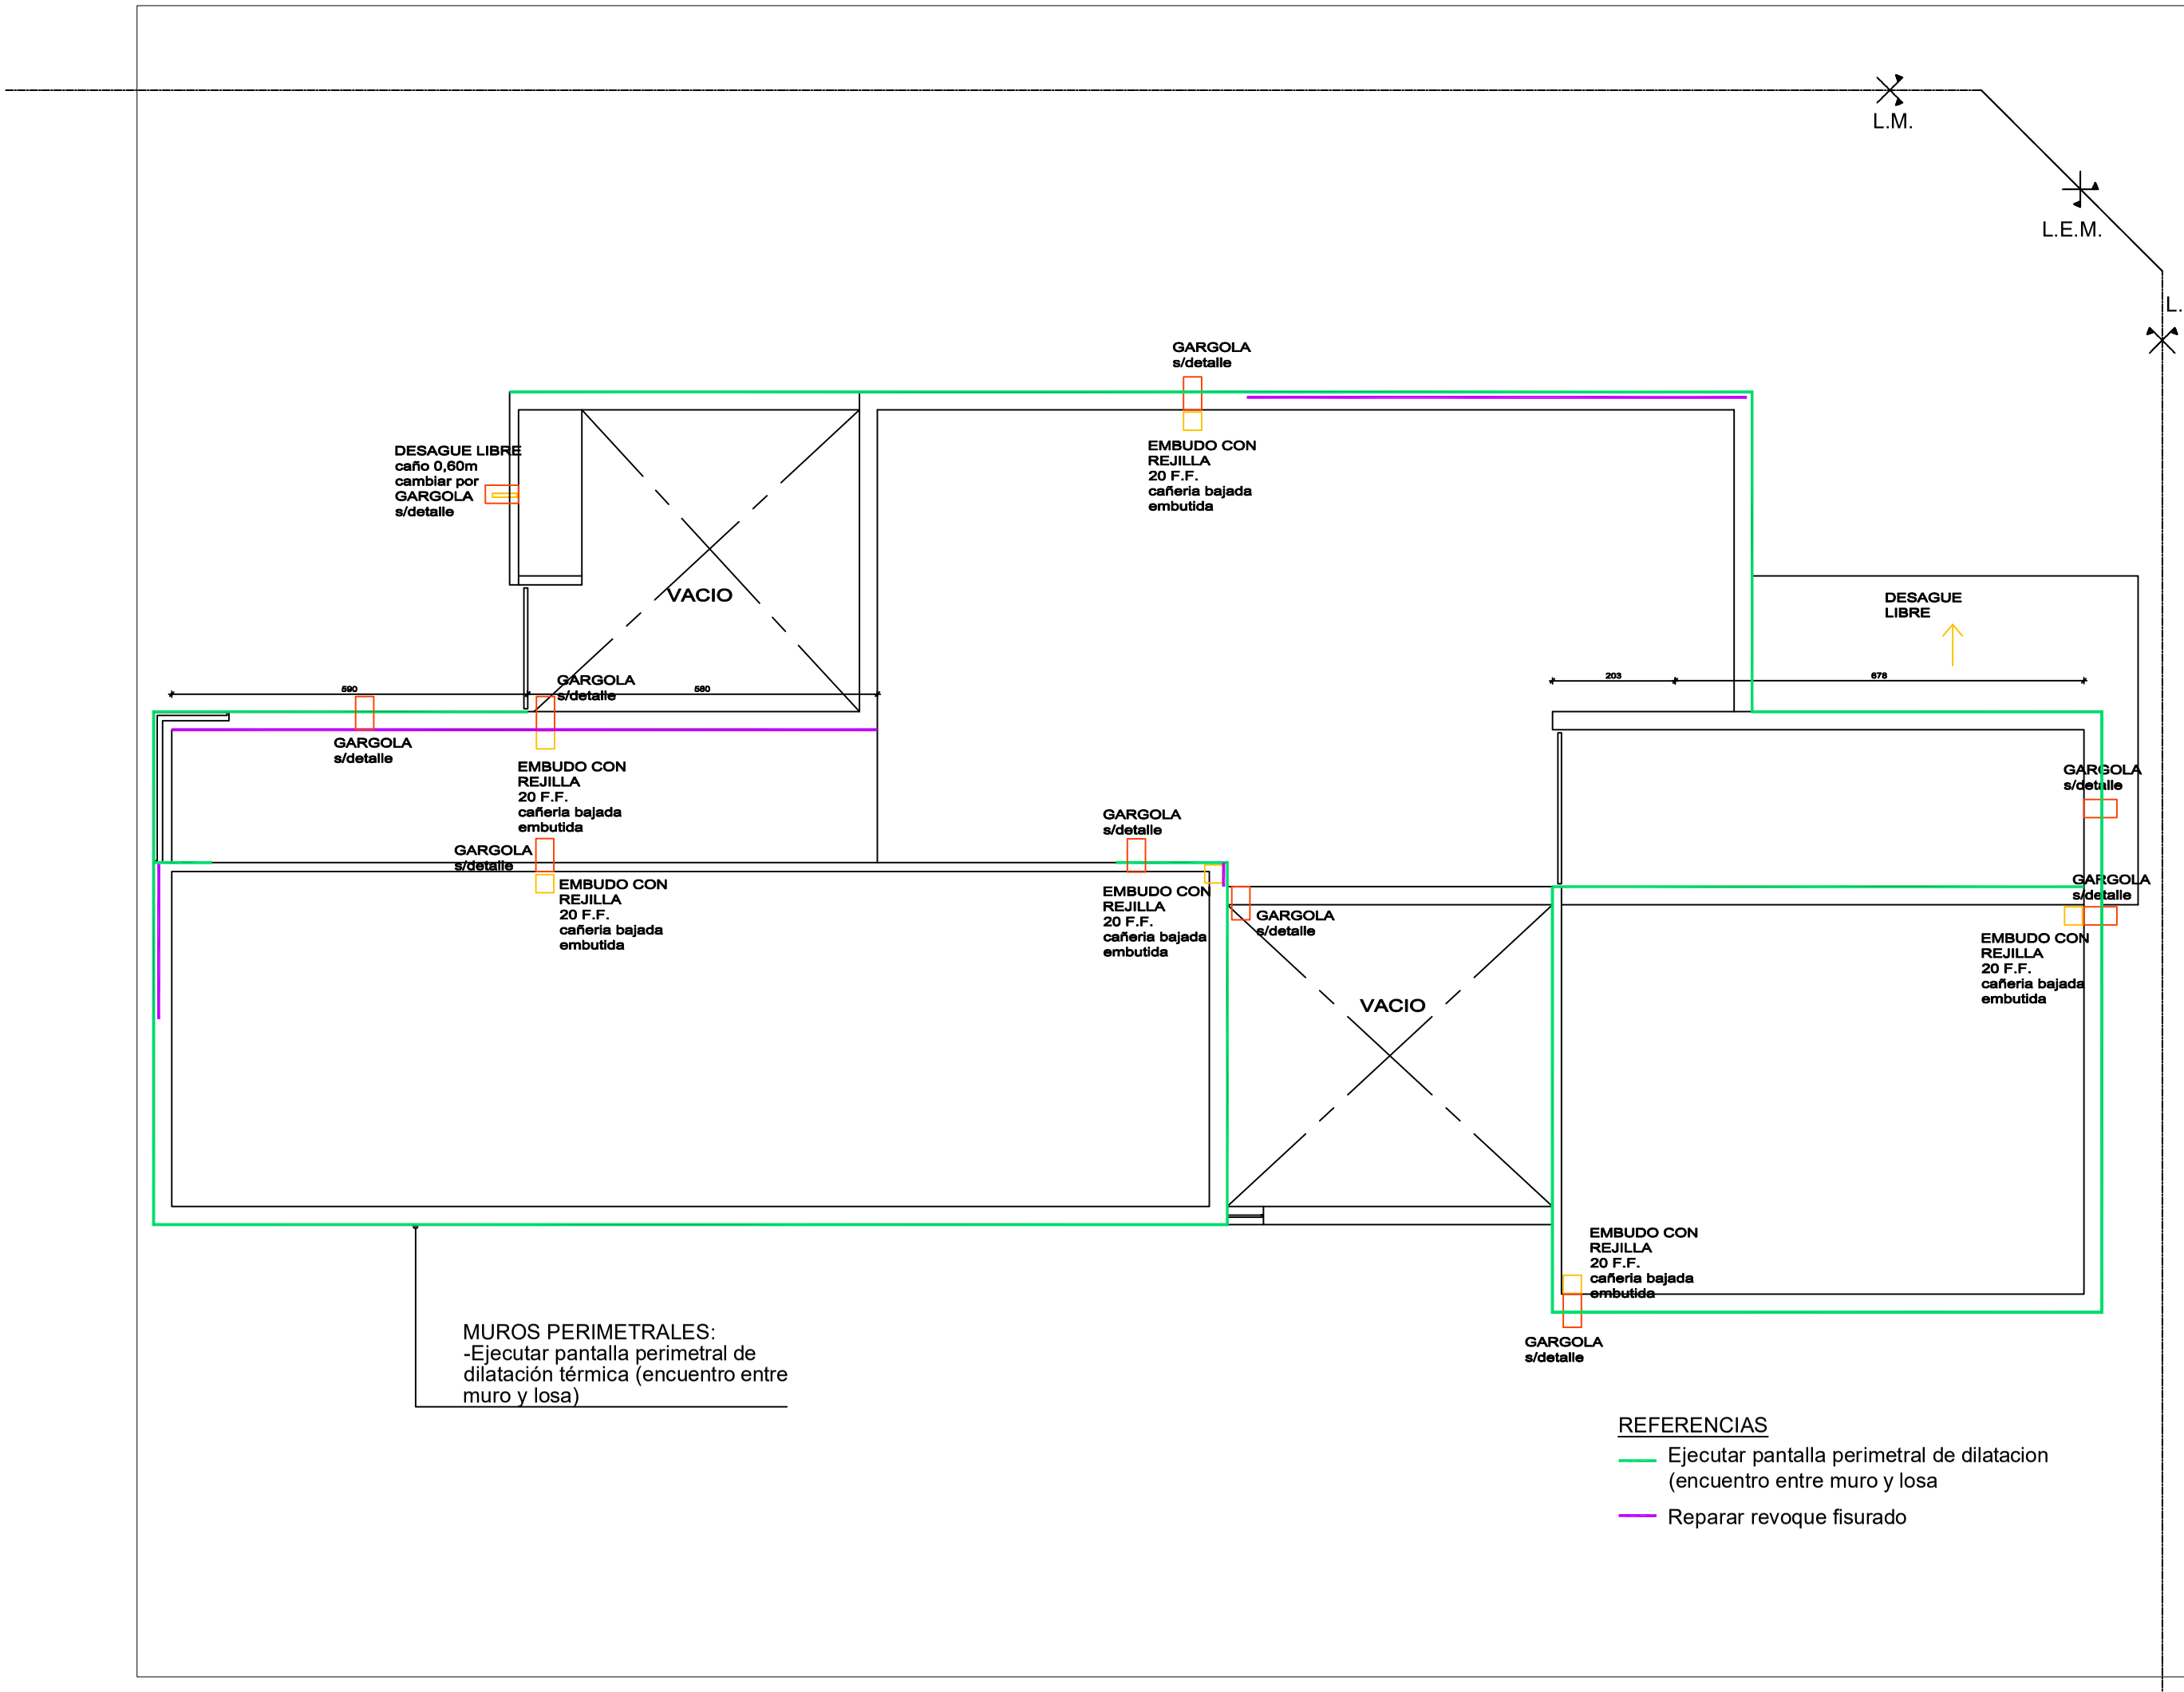

Santa Fe
PROVINCIA

OBRA:

REPARACIONES VARIAS CENTRO DE SALUD SAN JOSE

UBICACION:

Localidad: Santa Fe

Barrio: San Jose

Dirección: E. Zevallos 3398

RUBRO:

ARQUITECTURA

PLANO DE:

PLANTA DE TECHOS

NIVEL:

ESCALA: 1:100

ACTUALIZACIONES

DIBUJO

NOTA: Todas las medidas se verificarán en obra.

PLANO Nº 1