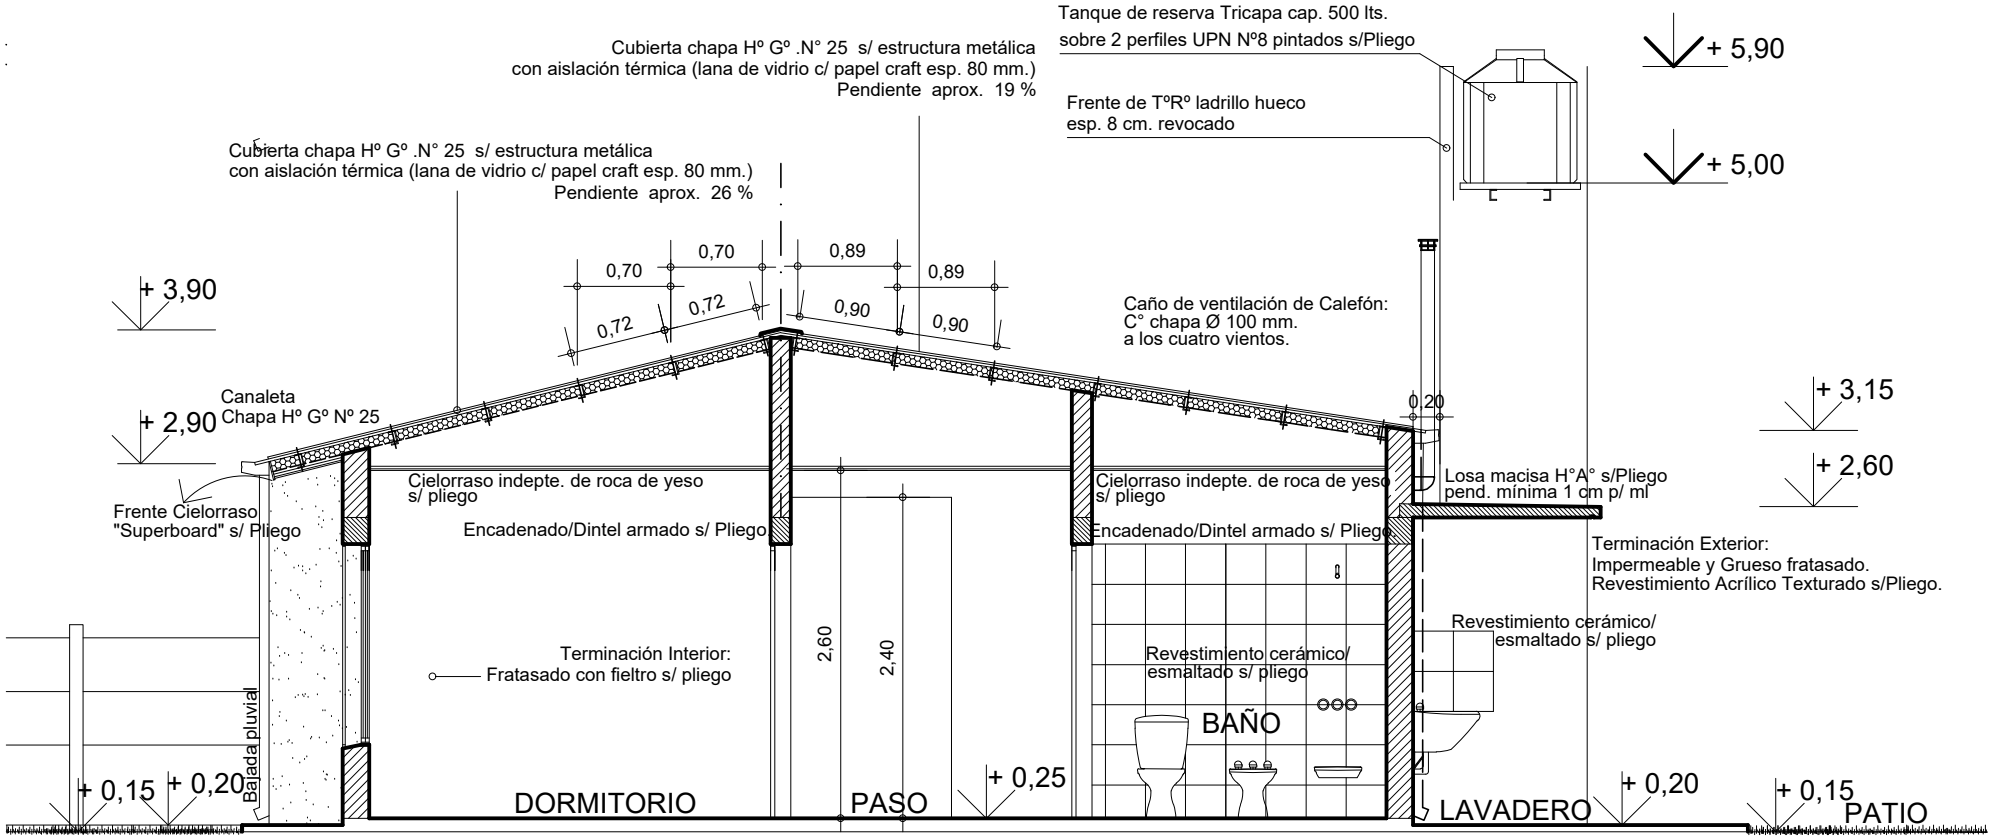

CORTE 2-2

Santa Fe PROVINCIA | Ministerio de Obras Públicas DIRECCIÓN PROVINCIAL DE VIVIENDA Y URBANISMO	PLANO: CORTE LONGITUDINAL 2-2 PROTOTIPO 2 Dormitorios	V.C.D 50 P 4 VIVIENDA COMPACTA D.P.V y U.

DIRECCION PROVINCIAL DE VIVIENDA Y URBANISMO
FOLIO Nº