DIRECCIÓN PROVINCIAL DE VIVIENDA Y URBANISMO
FOLIO Nº

REFERENCIAS:

- EV 1: encadenado vertical con ladrillos cerámicos tipo "celerbloques" de 18x19x33 cm. ó c/ tablas p/ encofrar armado 3 Ø 8 mm estr. Ø 6 mm c/ 30cm
- EV 2: encadenado vertical con ladrillos cerámicos tipo "celerbloques" de 12x19x33 cm. ó c/ tablas p/ encofrar armado 3 Ø 8 mm. estr. Ø 6 mm. c/ 30 cm.

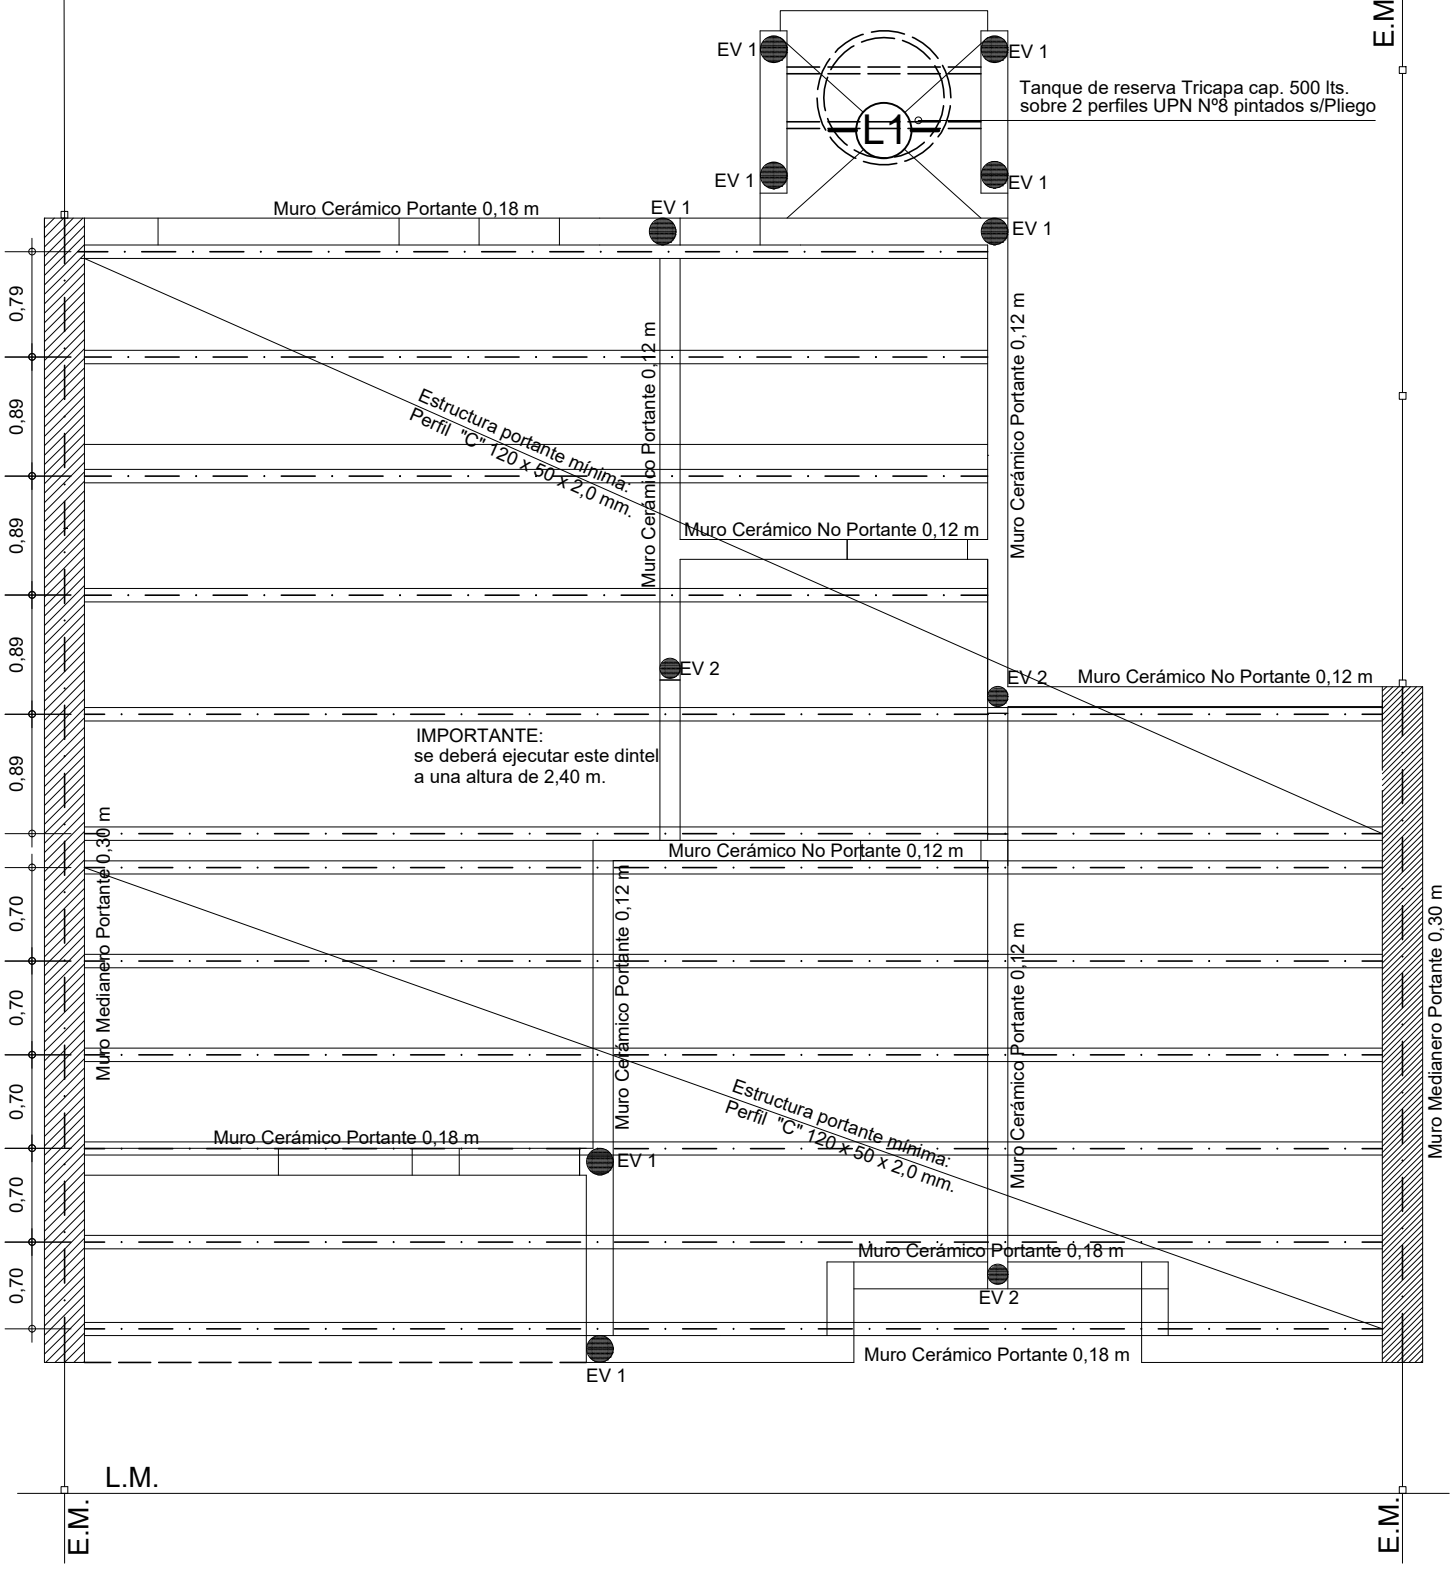

Santa Fe PROVINCIA | Ministerio de Obras Públicas DIRECCIÓN PROVINCIAL DE VIVIENDA Y URBANISMO	PLANO: PLANTA DE ESTRUCTURAS PROTOTIPO 2 Dormitorios	V.C.D. 50 P 6 VIVIENDA COMPACTA D.P.V y U.