DIRECCIÓN PROVINCIAL DE VIVIENDA Y URBANISMO
FOLIO Nº

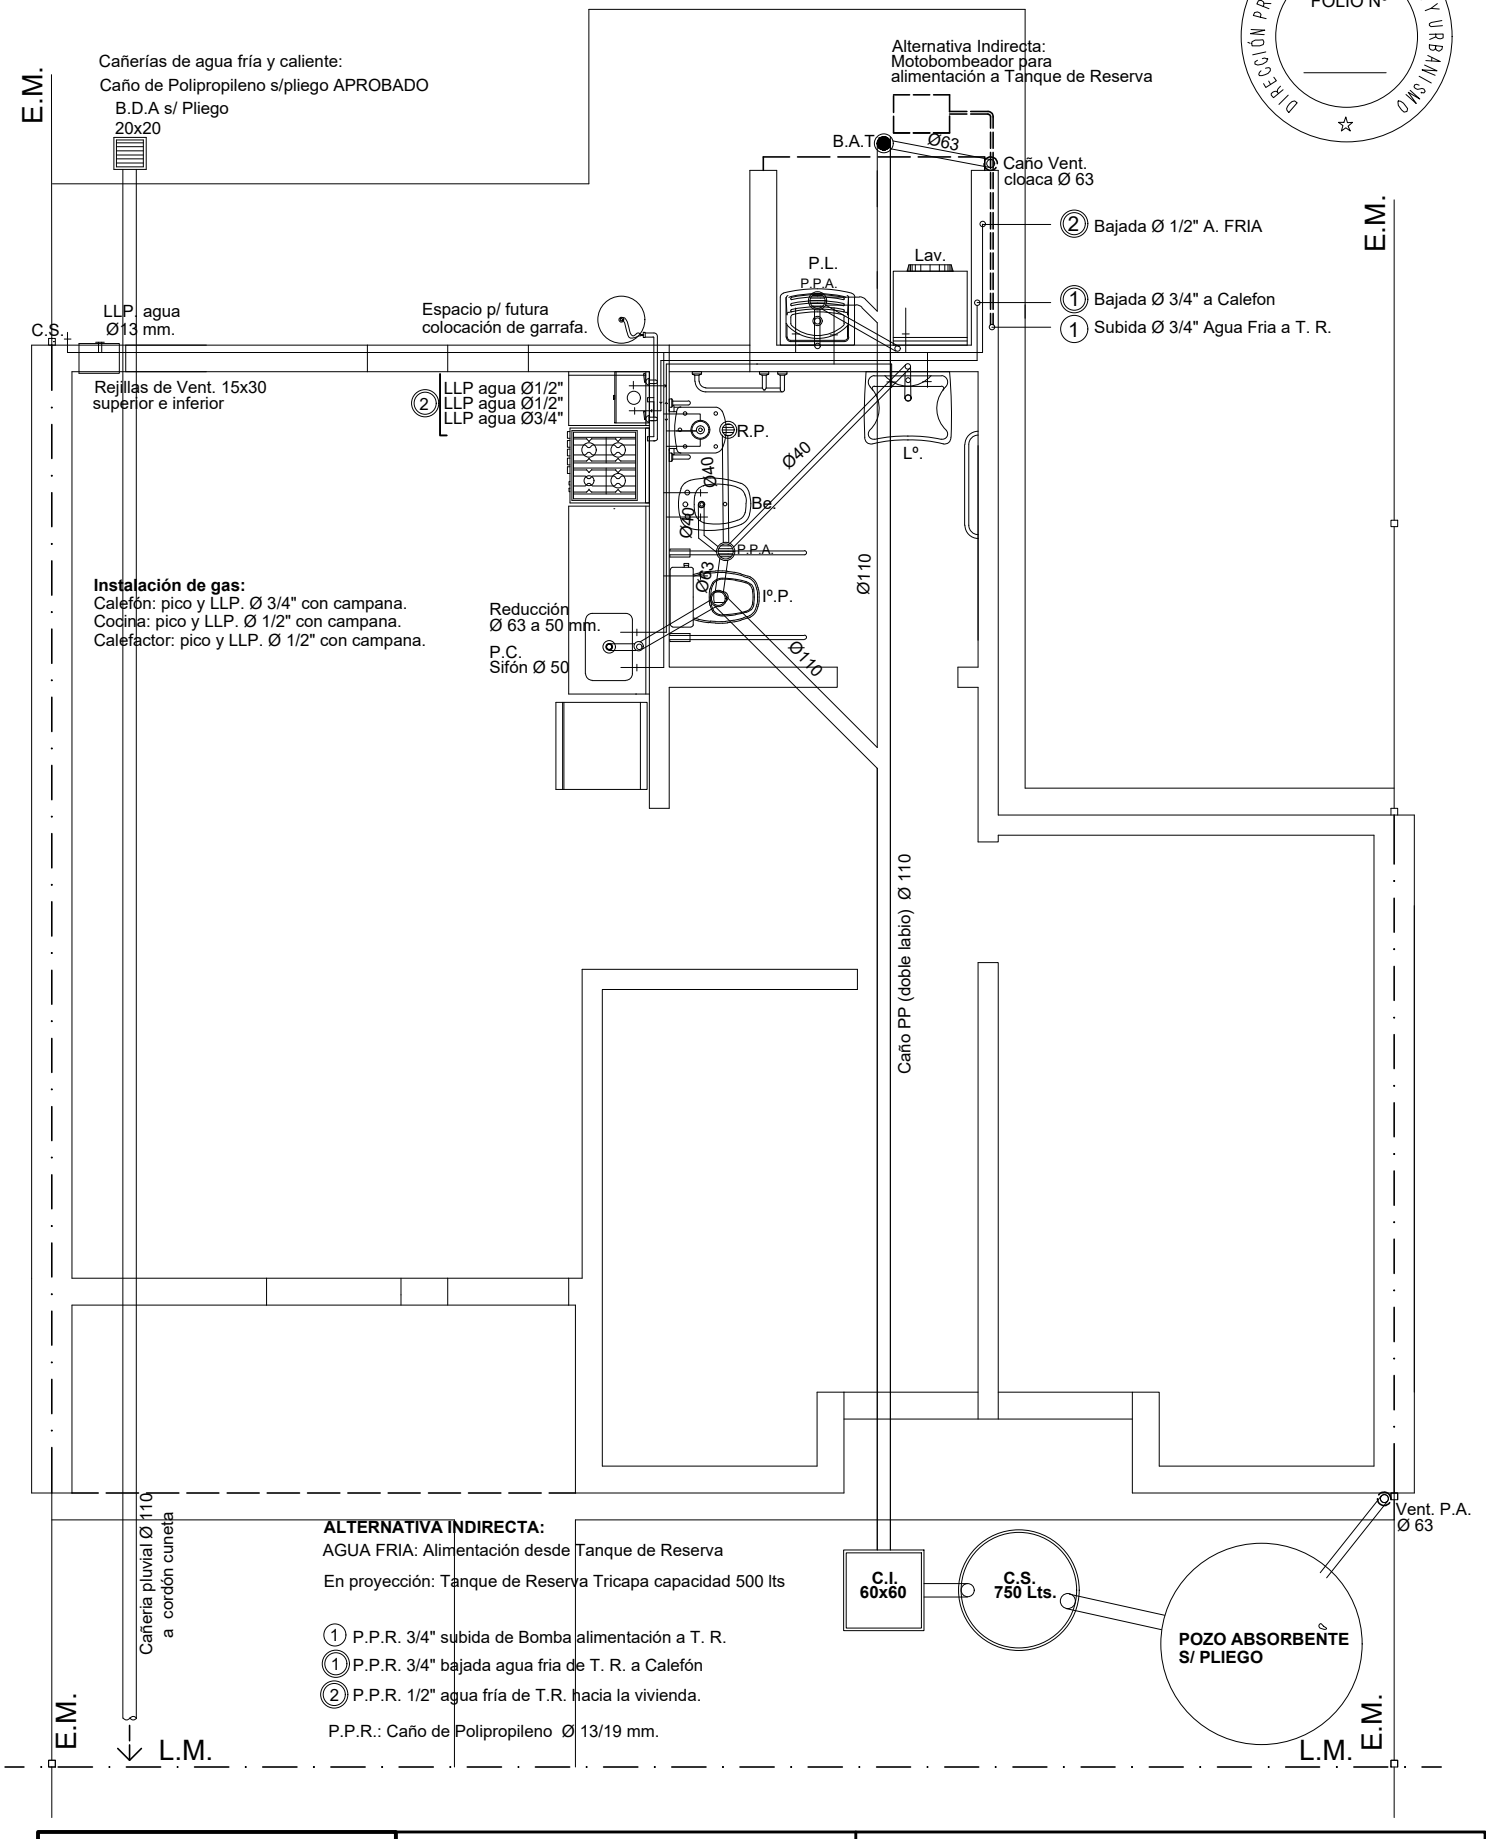

Santa Fe PROVINCIA | Ministerio de Obras Públicas DIRECCIÓN PROVINCIAL DE VIVIENDA Y URBANISMO	PLANO: INSTALACIÓN SANITARIA - GAS Pozo Absorbente-C.S./Motobombeador Gas Envasado PROTOTIPO 2 Dormitorios	V.C.D. 50 P 7 VIVIENDA COMPACTA D.P.V y U.