DIRECCIÓN PROVINCIAL DE VIVIENDA Y URBANISMO

FOLIO Nº

V1
VENTANA PPAL.
CANT: 3

P1
PUERTA PPAL.
CANT: 1

PV
PUERTAVENTANA
CANT: 1

P2
PUERTA PLACA
CANT: 3

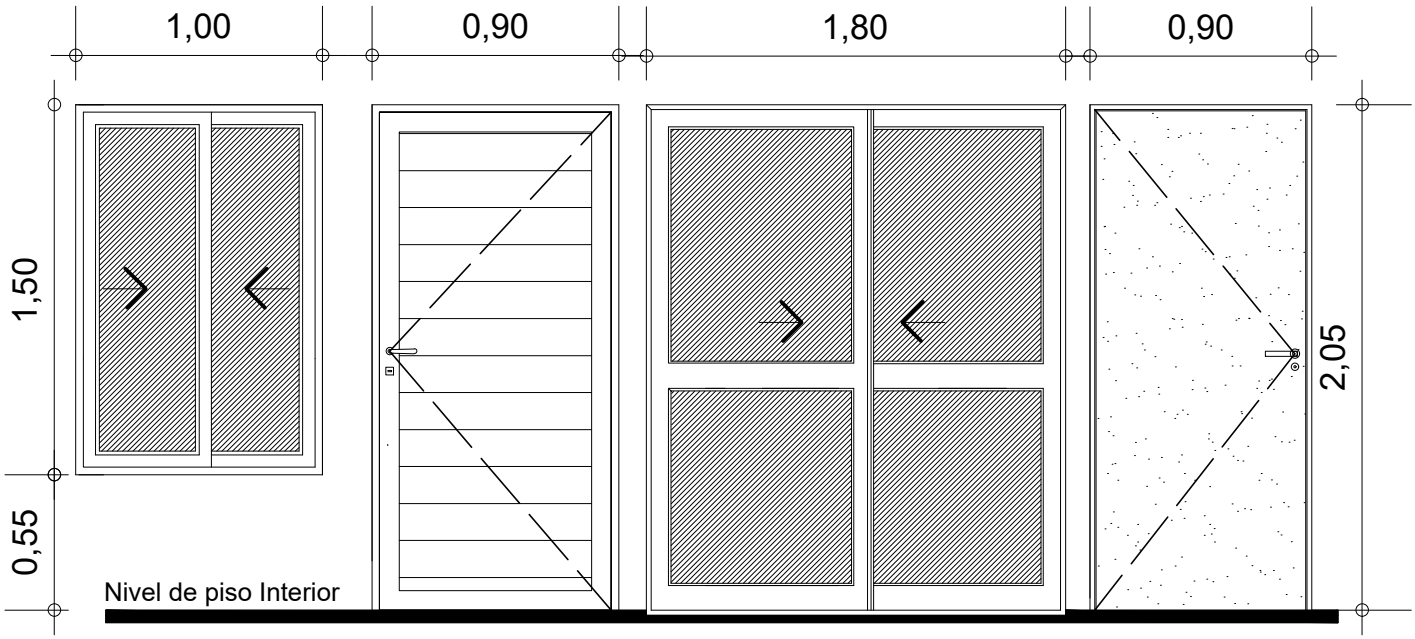

R1
REJA FRENTE
CANT: 3

R2
REJA PUERTA VENTANA
CANT: 1

V2
VENTANA COCINA
CANT: 1

V3
VENTILUZ BAÑO
CANT: 1

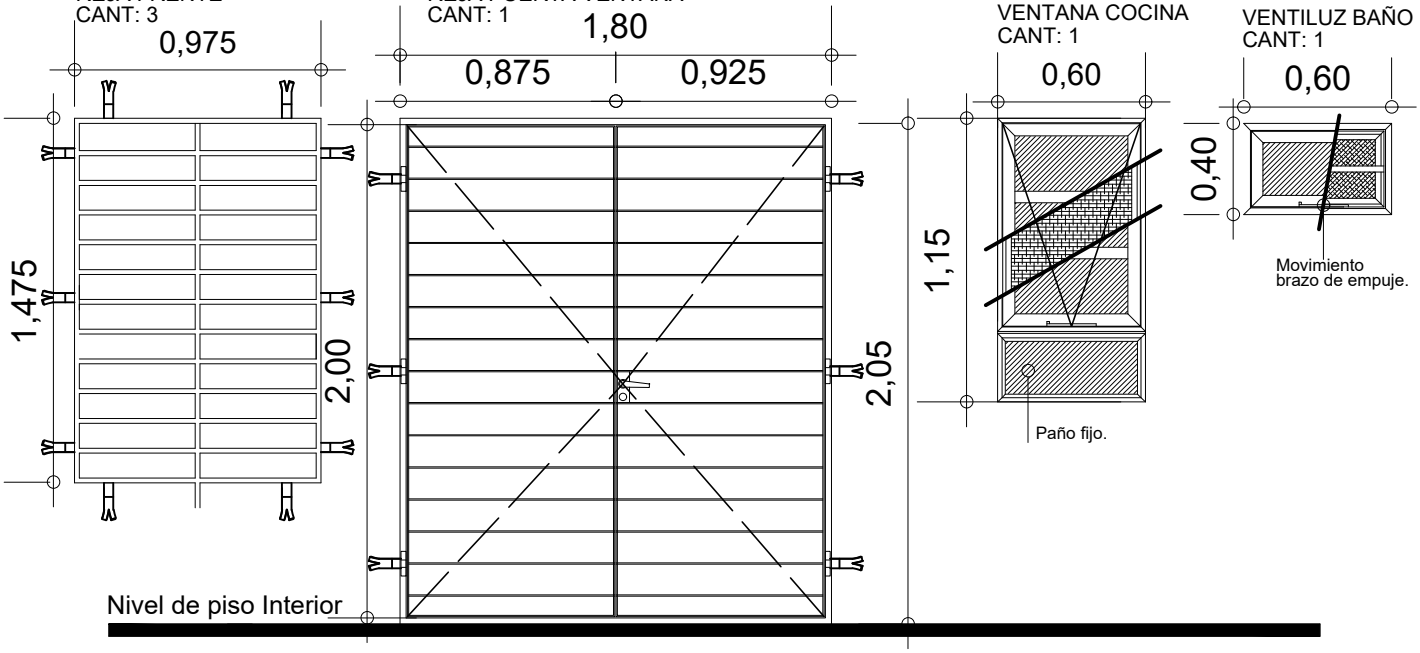

Santa Fe PROVINCIA | Ministerio de Obras Públicas DIRECCIÓN PROVINCIAL DE VIVIENDA Y URBANISMO	PLANO: ABERTURAS DE ALUMINIO COLOR BLANCO PUERTAS PLACAS Y REJAS PROTOTIPO 2 Dormitorios	V.C.D. 50 P 9 VIVIENDA COMPACTA D.P.V y U.