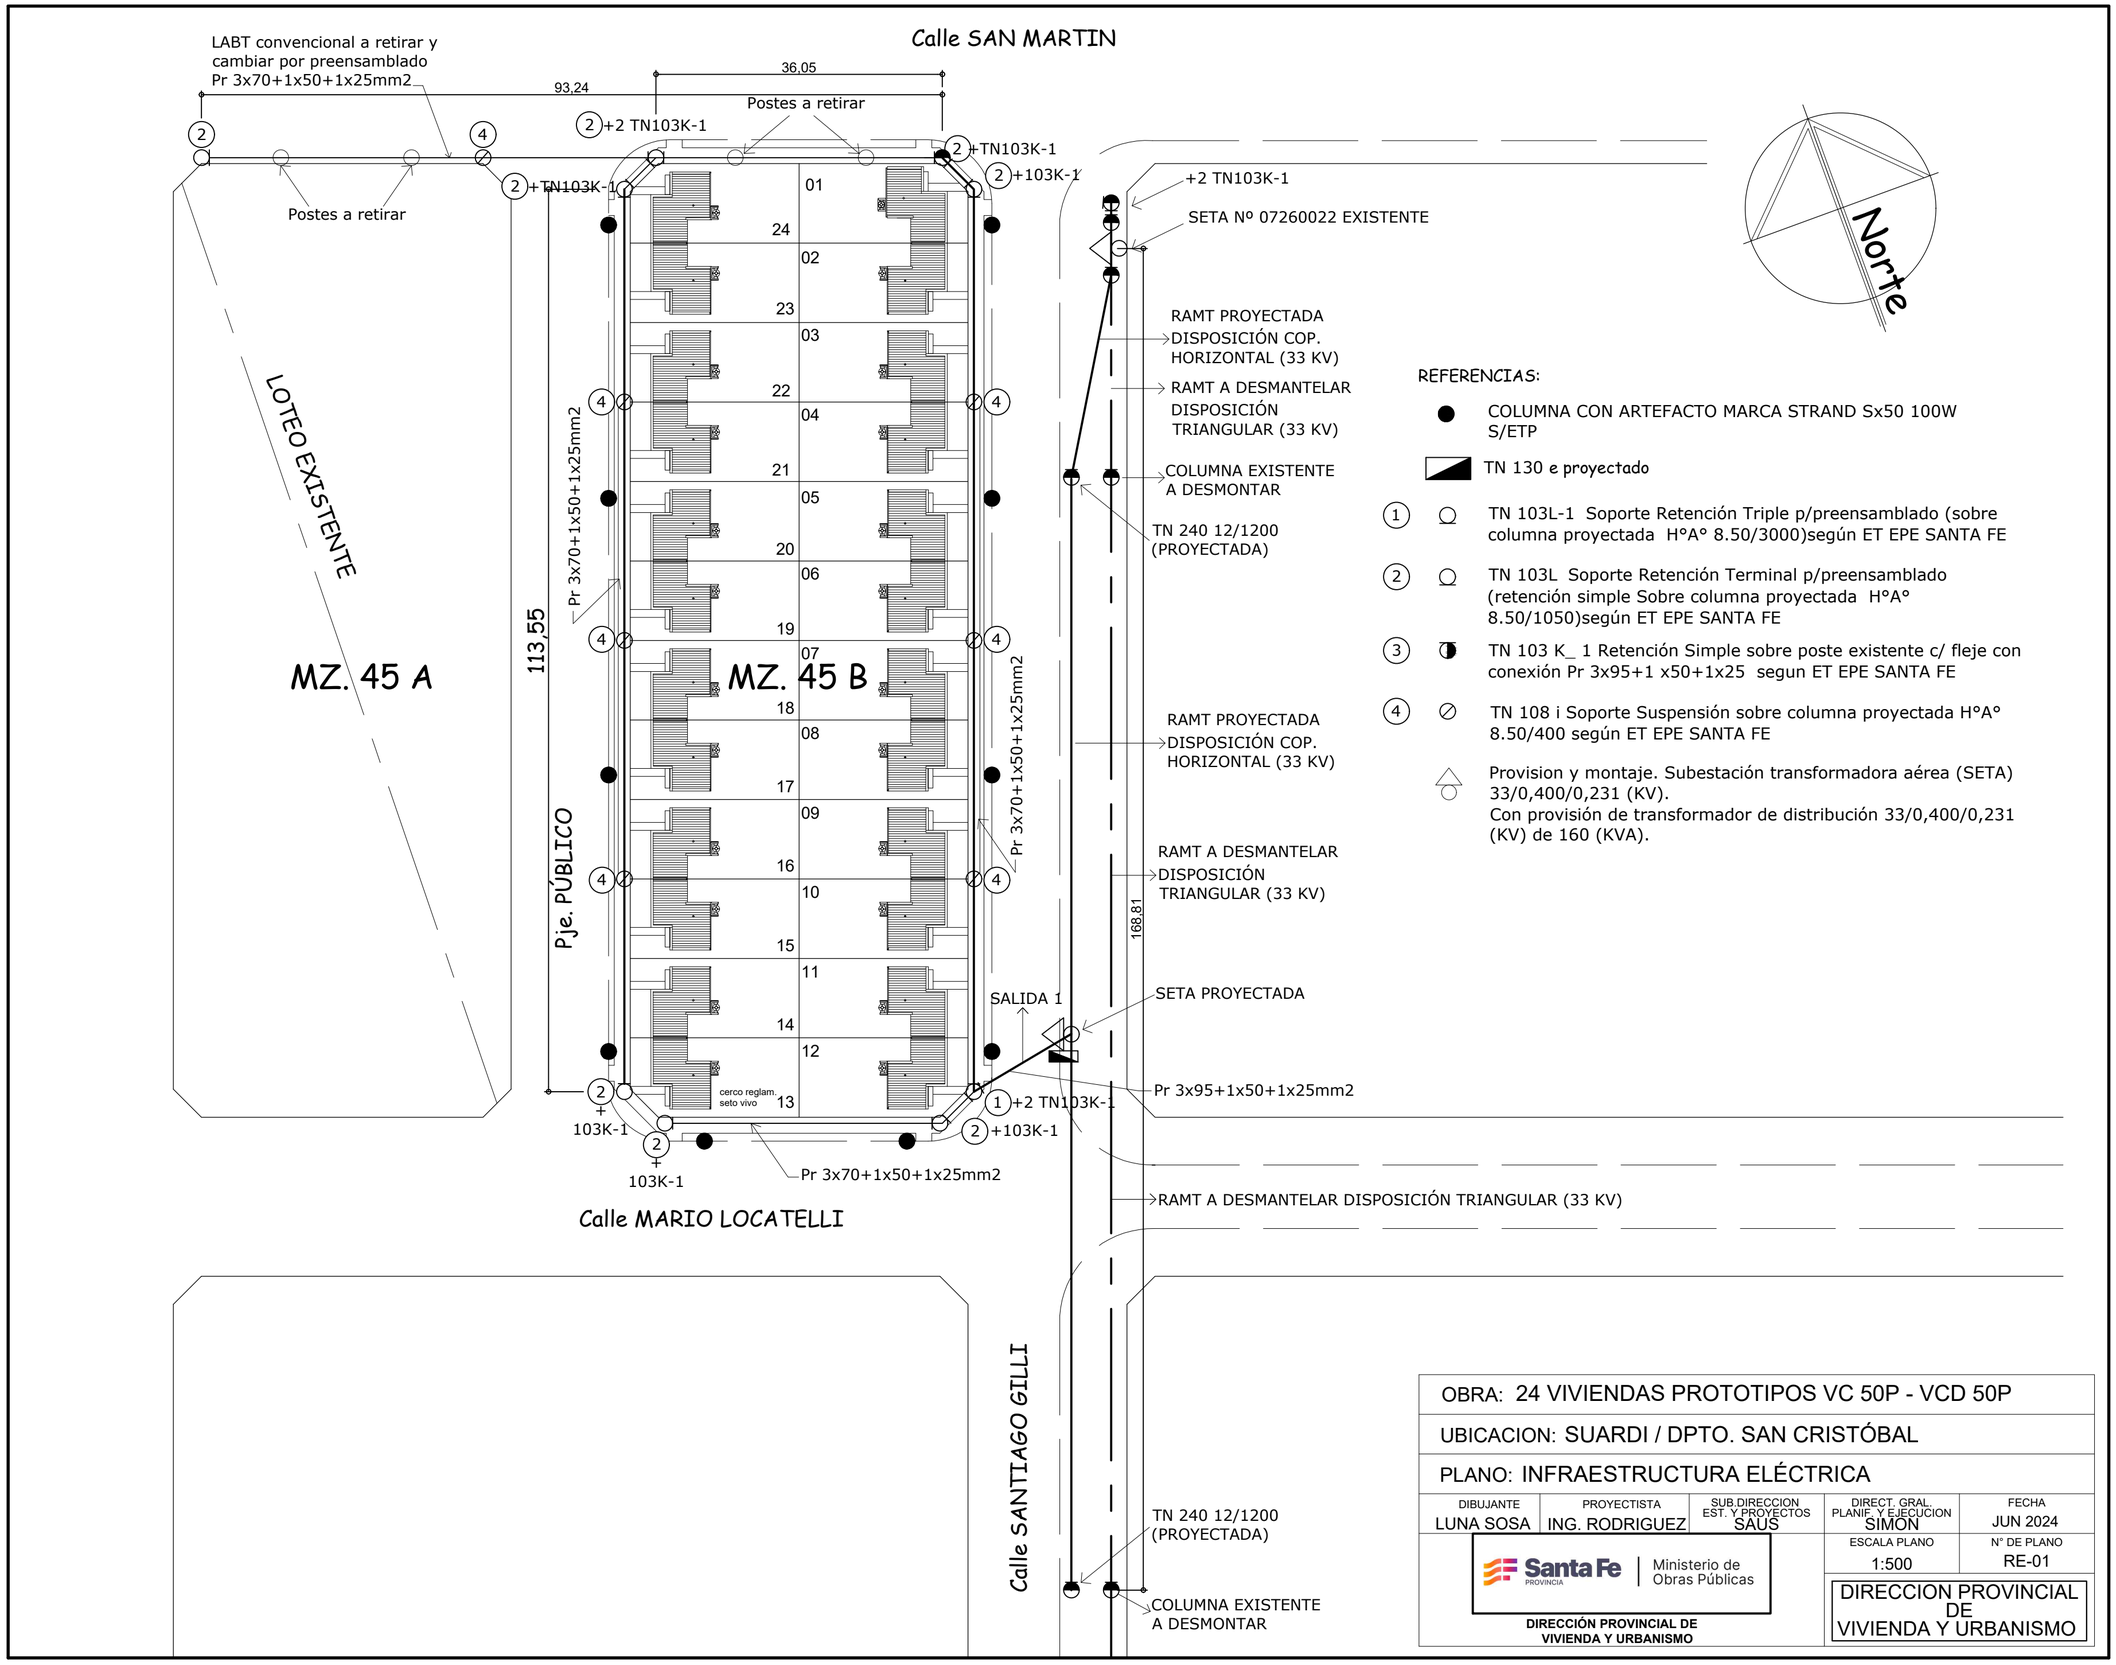
Calle SAN MARTIN
LABT convencional a retirar y cambiar por preensamblado Pr 3x70+1x50+1x25mm2
93,24
36,05
Postes a retirar
2 +2 TN103K-1
2 +TN103K-1
2 +TN103K-1
2 +103K-1
Postes a retirar
4
LOTEO EXISTENTE
MZ. 45 A
MZ. 45 B
113,55
Pr 3x70+1x50+1x25mm2
Pje. PÚBLICO
01
02
03
04
05
06
07
08
09
10
11
12
13
14
15
16
17
18
19
20
21
22
23
24
cerco reglam. seto vivo
2 + 103K-1
2 + 103K-1
1 +2 TN103K-1
2 +103K-1
Pr 3x70+1x50+1x25mm2
Calle MARIO LOCATELLI
+2 TN103K-1
SETA Nº 07260022 EXISTENTE
RAMT PROYECTADA DISPOSICIÓN COP. HORIZONTAL (33 KV)
RAMT A DESMANTELAR DISPOSICIÓN TRIANGULAR (33 KV)
COLUMNA EXISTENTE A DESMONTAR
TN 240 12/1200 (PROYECTADA)
RAMT PROYECTADA DISPOSICIÓN COP. HORIZONTAL (33 KV)
RAMT A DESMANTELAR DISPOSICIÓN TRIANGULAR (33 KV)
168,81
SALIDA 1
SETA PROYECTADA
Pr 3x95+1x50+1x25mm2
RAMT A DESMANTELAR DISPOSICIÓN TRIANGULAR (33 KV)
Calle SANTIAGO GILLI
TN 240 12/1200 (PROYECTADA)
COLUMNA EXISTENTE A DESMONTAR
Norte
REFERENCIAS:
COLUMNA CON ARTEFACTO MARCA STRAND Sx50 100W S/ETP
TN 130 e proyectado
1 TN 103L-1 Soporte Retención Triple p/preensamblado (sobre columna proyectada H°A° 8.50/3000)según ET EPE SANTA FE
2 TN 103L Soporte Retención Terminal p/preensamblado (retención simple Sobre columna proyectada H°A° 8.50/1050)según ET EPE SANTA FE
3 TN 103 K_ 1 Retención Simple sobre poste existente c/ fleje con conexión Pr 3x95+1 x50+1x25 segun ET EPE SANTA FE
4 TN 108 i Soporte Suspensión sobre columna proyectada H°A° 8.50/400 según ET EPE SANTA FE
Provision y montaje. Subestación transformadora aérea (SETA) 33/0,400/0,231 (KV).
Con provisión de transformador de distribución 33/0,400/0,231 (KV) de 160 (KVA).
OBRA: 24 VIVIENDAS PROTOTIPOS VC 50P - VCD 50P
UBICACION: SUARDI / DPTO. SAN CRISTÓBAL
PLANO: INFRAESTRUCTURA ELÉCTRICA
DIBUJANTE LUNA SOSA
PROYECTISTA ING. RODRIGUEZ
SUB.DIRECCION EST. Y PROYECTOS SAUS
DIRECT. GRAL. PLANIF. Y EJECUCION SIMON
FECHA JUN 2024
ESCALA PLANO 1:500
N° DE PLANO RE-01
Santa Fe PROVINCIA | Ministerio de Obras Públicas
DIRECCIÓN PROVINCIAL DE VIVIENDA Y URBANISMO
DIRECCION PROVINCIAL DE VIVIENDA Y URBANISMO