



DETALLE CARTELAS





Estribo

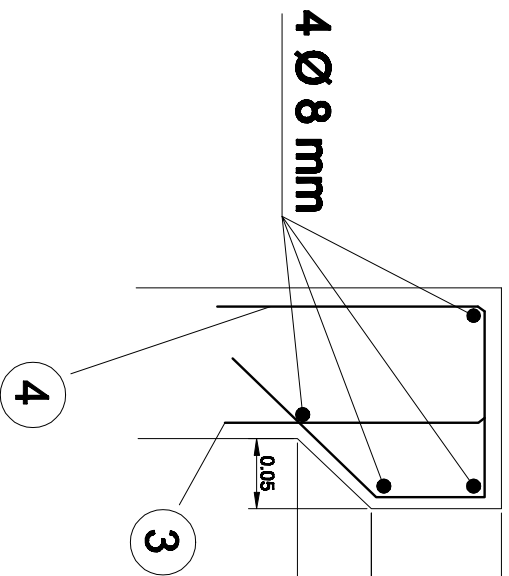

SECCIÓN B-B

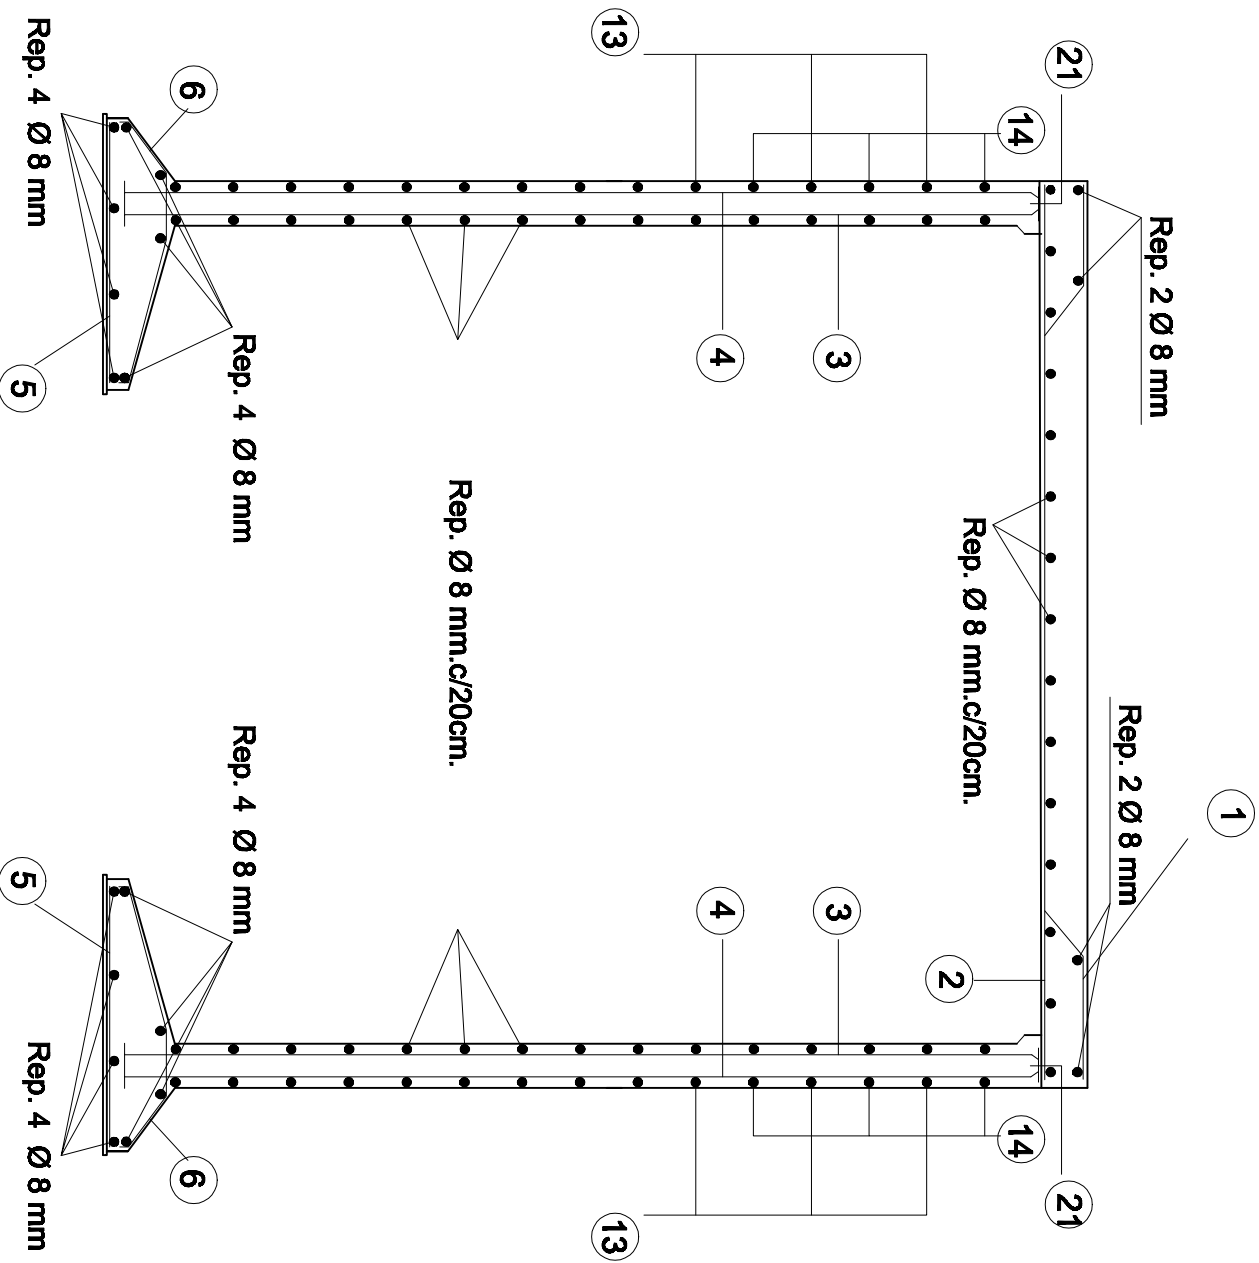

PLANTA

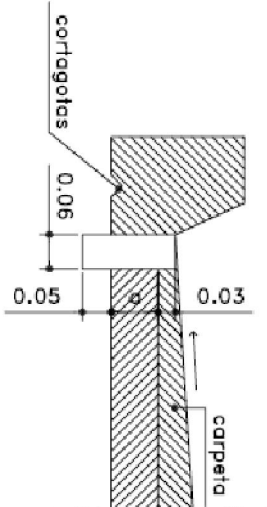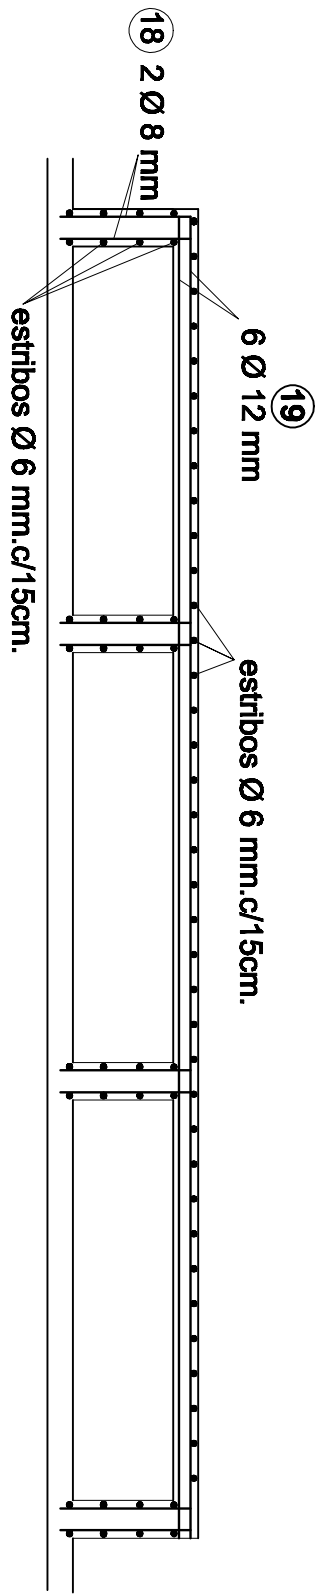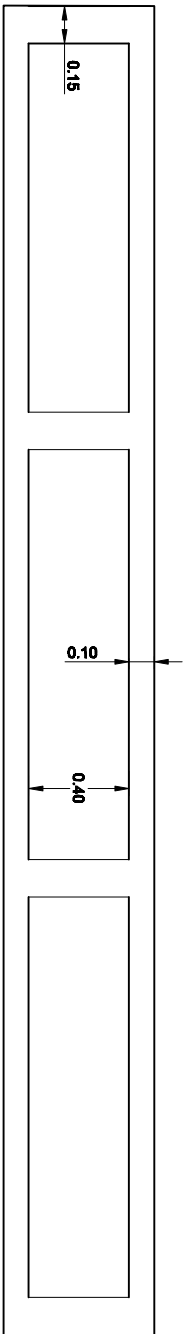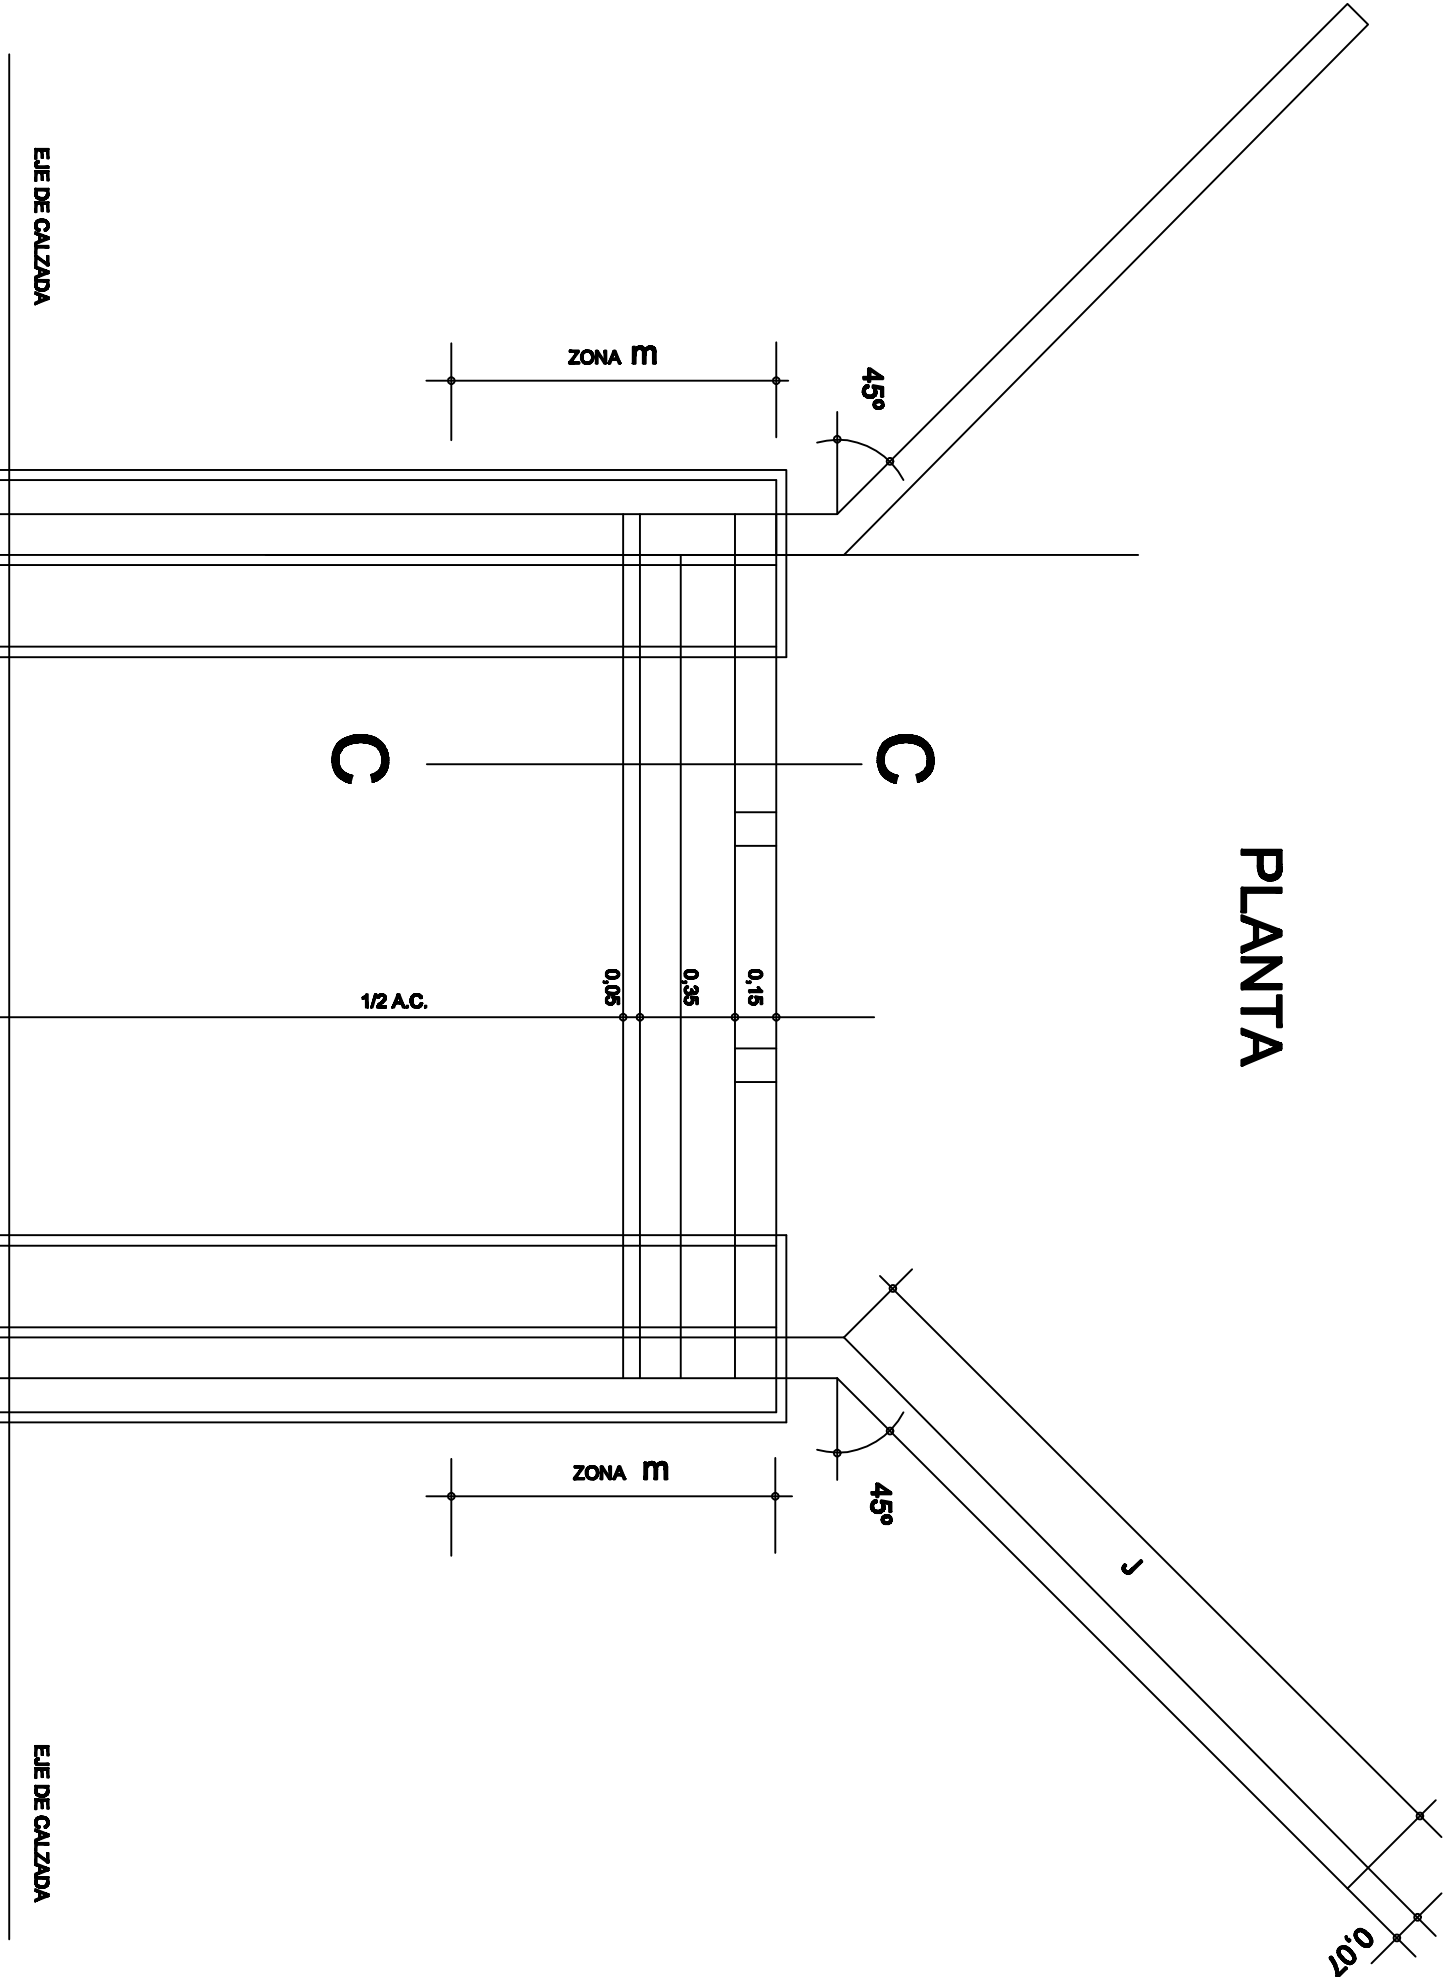

PVC Ø 60 mm en el centro del tramo

COMITE DE CUENCA CANAL PRINCIPAL N°
CANAL DE DESAGÜE BAJOS DE MERLO
VARIANTE POR CANAL LA JUANITA

ALCANTARILLA TIPO	A-2 Recta con vereda y baranda
PROGRESIVA	6+068 km
TRAMOS	1
L'	4.00 m
LUZ SENTIDO EJE CAMINO	4.00 m
ANCHO DE CALZADA	7.00 m
H	4.50 m
Angulo qñe α	90 °

PROGRESIVA : 6+068

Plano 2