


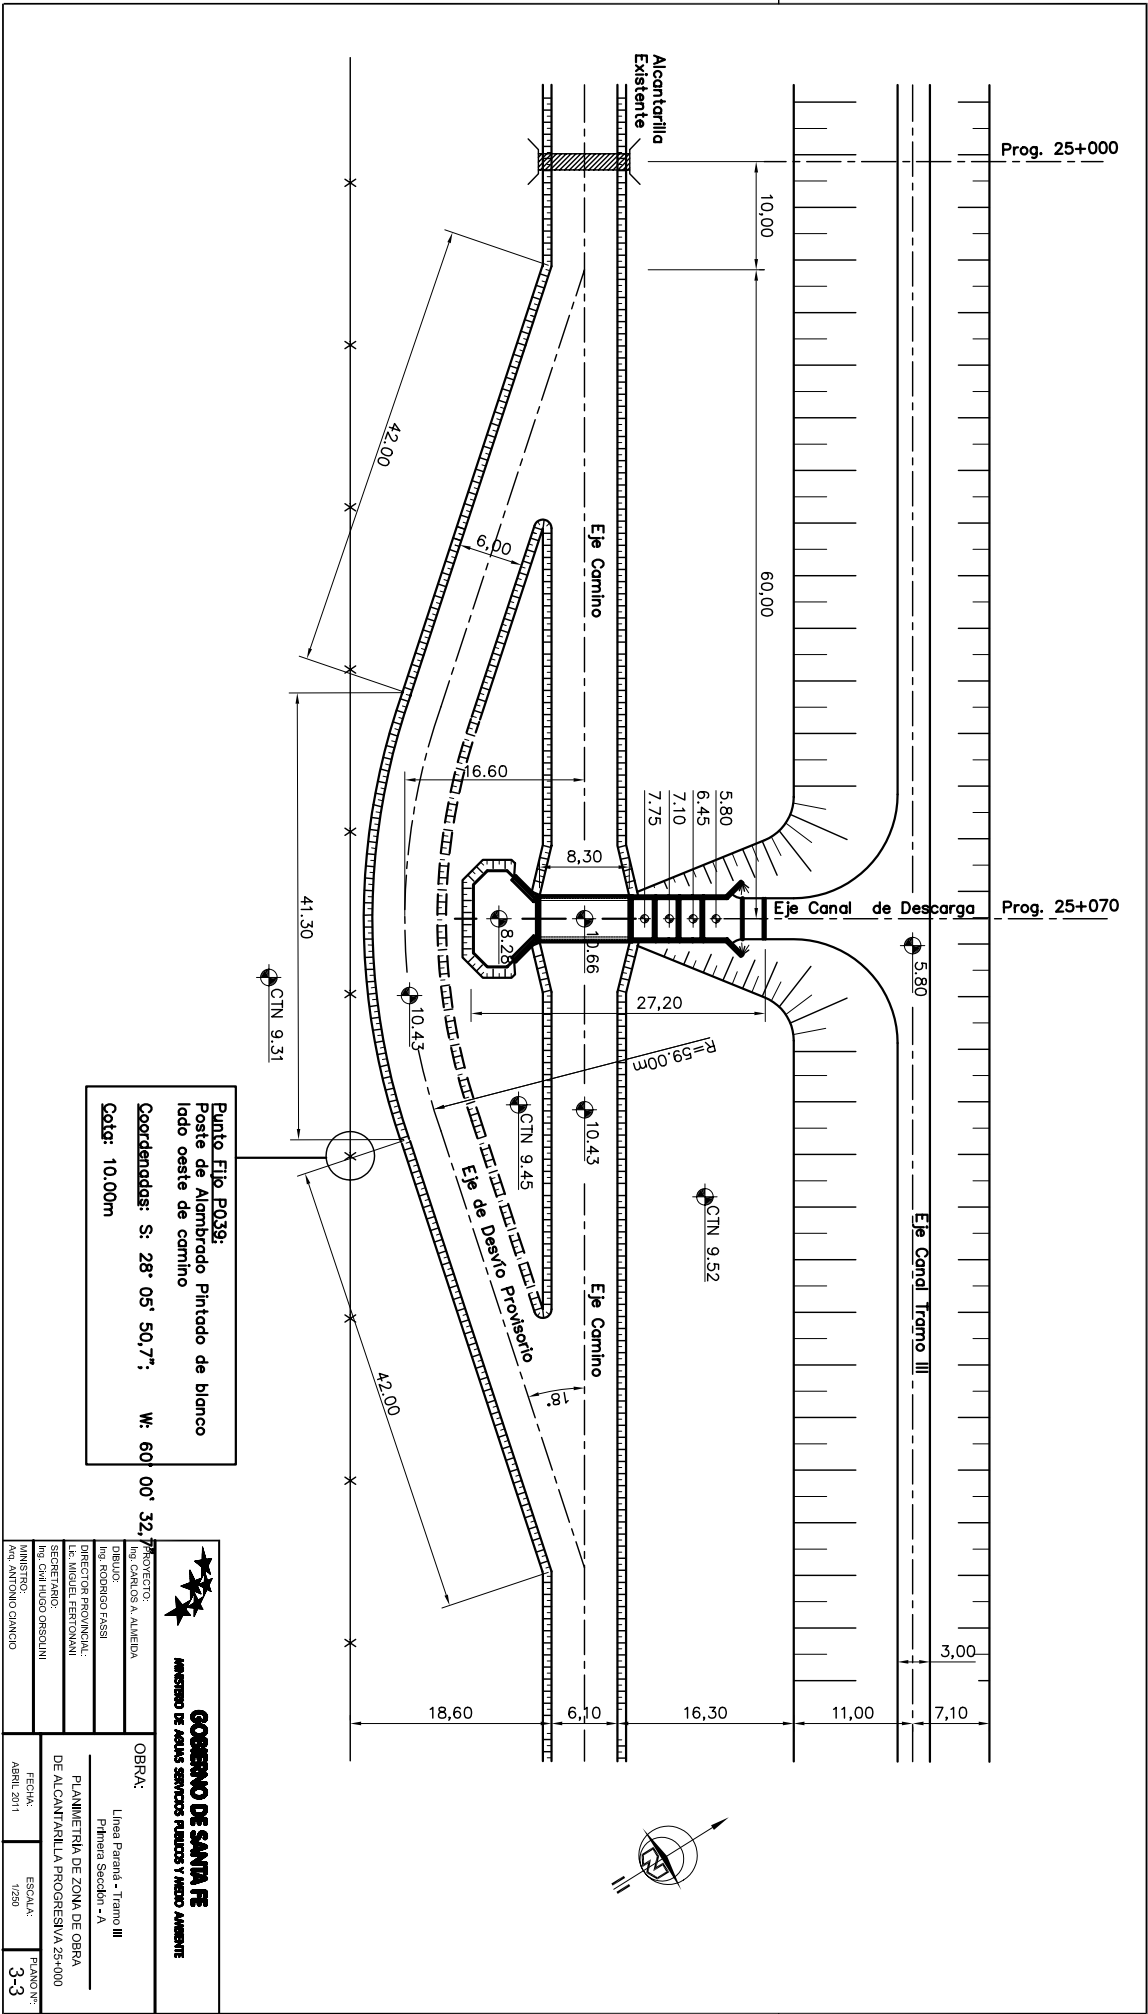

 GOBIERNO DE SANTA FE MINISTERIO DE AGUAS, SERVICIOS PÚBLICOS Y MEDIO AMBIENTE	
PROYECTO:	ING. CARLOS A. ALBERDIA
DIBUJO:	ING. RODRIGO PASI
DIRECTOR PROVINCIAL:	
CARGOS DEL ESTUDIANTE:	
MINISTERIO:	
ASISTENTE:	ING. CARLOS A. ALBERDIA
OBRA:	LINEA PARANÁ - Tramo III
	PRIMERA SECCIÓN - A
	PLANIMETRÍA DE ZONA DE OBRA
	DE ALCANTARILLA PROGRESIVA 25+000
FECHA:	ABRIL 2011
ESCALA:	1/250
PLANO Nº:	3-3