PERFIL TRANSVERSAL Nº 1

ESCALA 1:200

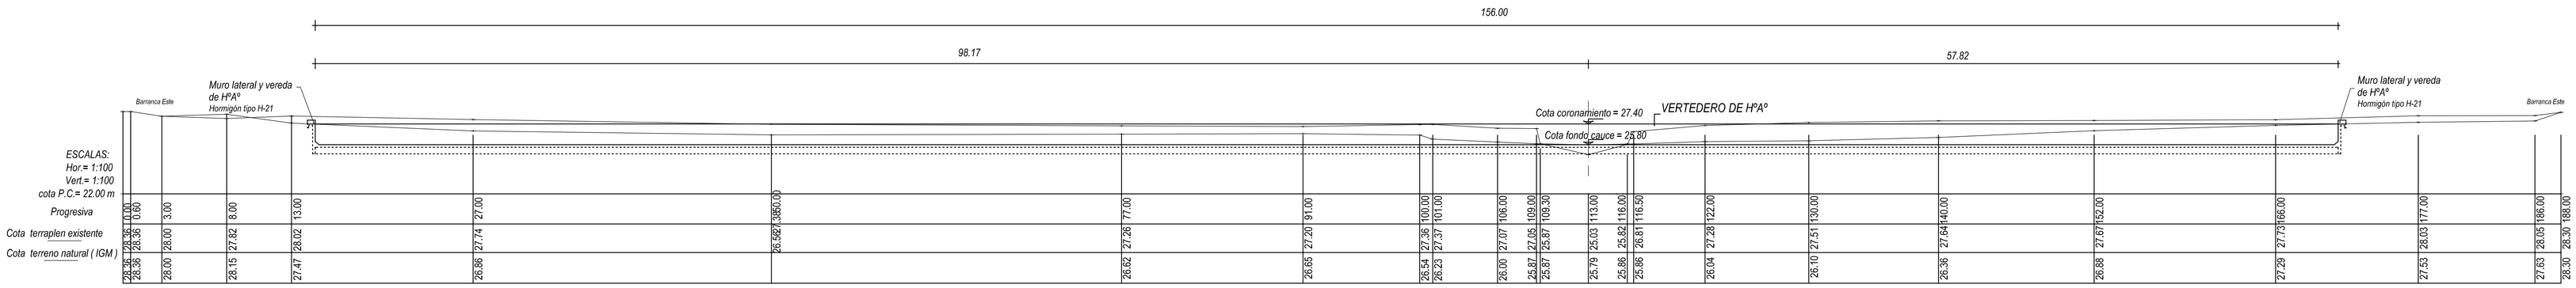

PROVINCIA DE SANTA FE MINISTERIO DE AGUAS, SERVICIOS PUBLICOS Y MEDIO AMBIENTE MUNICIPALIDAD DE CALCHAQUI		
Ministro de Aguas , Servicios Públicos y Medio ambiente: Arq. Antonio R. Clancio	PROYECTO:	
Secretario de Aguas: Ing. Hugo E. Orsolini	**REGULACION LAGUNA EL CRISTAL**	
Subsecretario de Desarrollo Hídrico : Ing. Fernado Mussi	**VERTEDERO DE HORMIGÓN ARMADO** DTO. CALCHAQUI- DPTO. VERA	
Director Provincial Drenajes y Retenciones : Ing. Alberto Mitri		
Proyecto Estructural: Ing. Adrian Patricelli	**PERFIL TRANSVERSAL**	
Proyecto Hidraúlico : Ing. Jose Donato	FECHA: MARZO 2011	ESCALA: INDICADAS	PLANO Nº: 2

SEMI-PLANTA VERTEDERO

ESCALA 1:100

EL CRISTAL

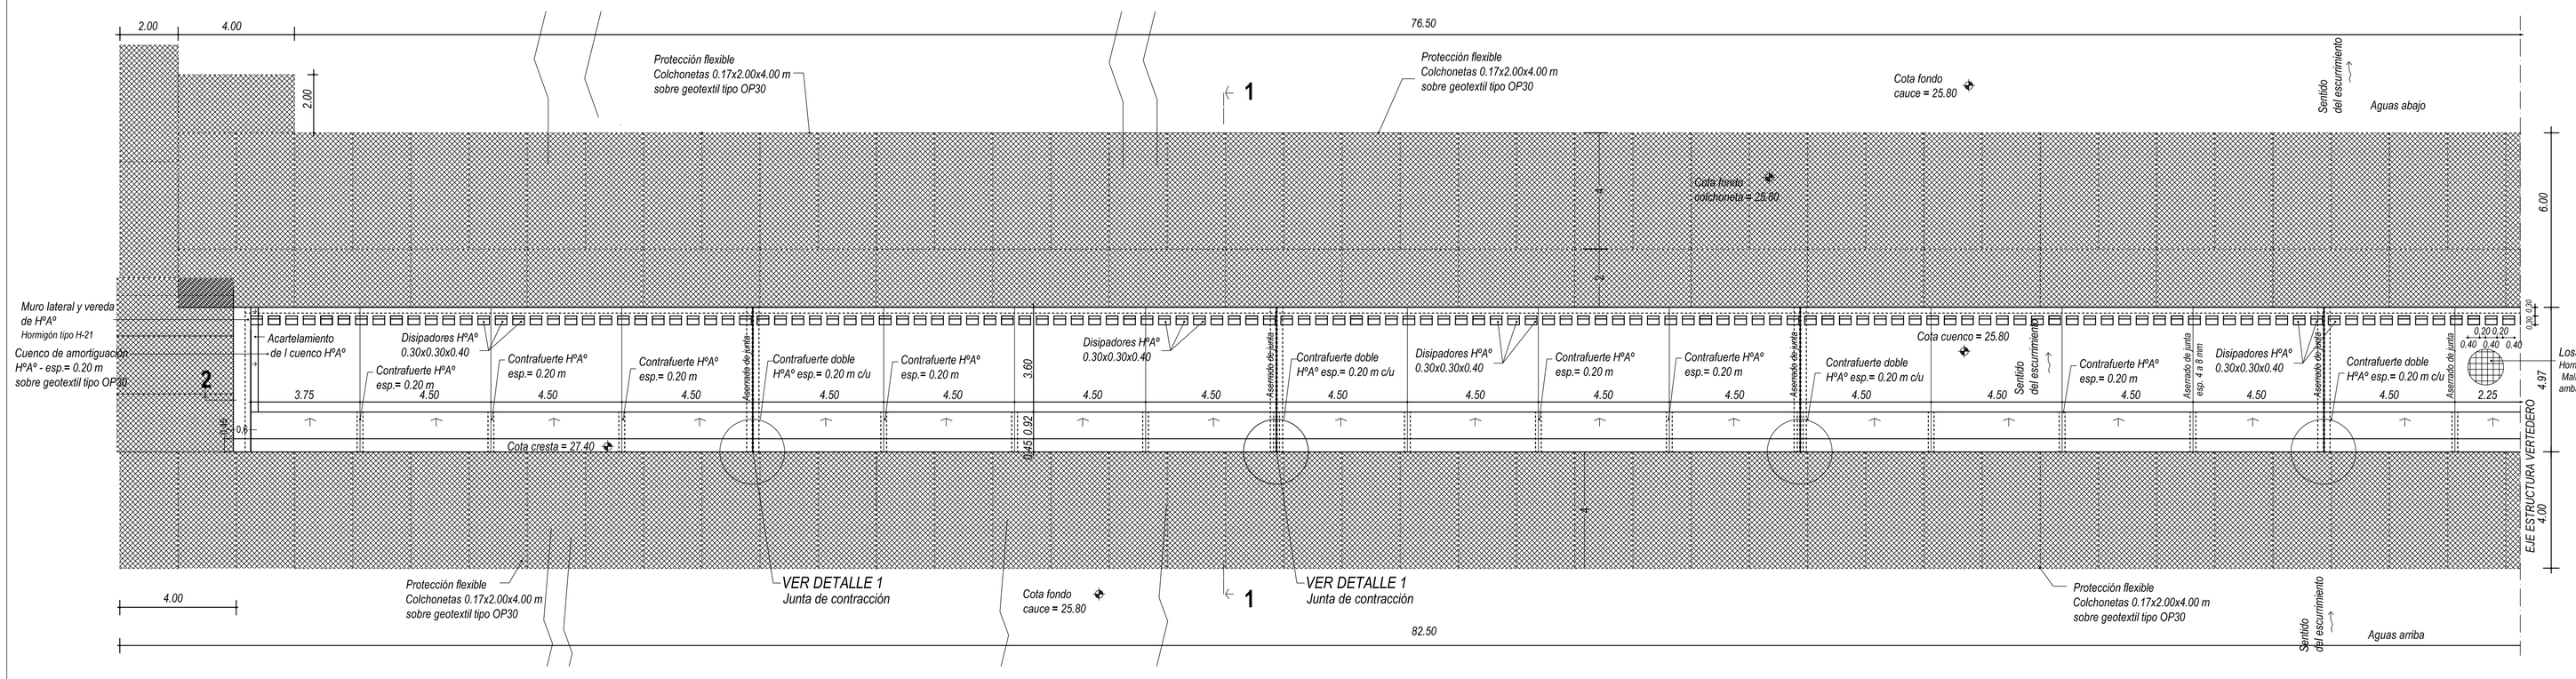

CALIDAD DE LOS MATERIALES

HORMIGON H-21

ACERO ADN 42/50

SEGUN CIRSOC 201

NOTA:

TODAS LAS MEDIDAS SERAN VERIFICADAS EN OBRA

PROVINCIA DE SANTA FE MINISTERIO DE AGUAS, SERVICIOS PUBLICOS Y MEDIO AMBIENTE MUNICIPALIDAD DE CALCHAQUI		
Ministro de Aguas , Servicios Públicos y Medio ambiente: Arq. Antonio R. Clancio	PROYECTO:	
Secretario de Aguas: Ing. Hugo E. Orsolini	**VERTEDERO DE HORMIGÓN ARMADO** DTO. CALCHAQUI- DPTO. VERA	
Subsecretario de Desarrollo Hídrico : Ing. Fernado Mussi		
Director Provincial Drenajes y Retenciones : Ing. Alberto Mitri		
Proyecto Estructural: Ing. Adrian Patricelli	**PLANTA**	
Proyecto Hidraúlico : Ing. Jose Donato	FECHA: MARZO 2011	ESCALA: INDICADAS	PLANO Nº: 1