



PLANO GENERAL DE UBICACIÓN

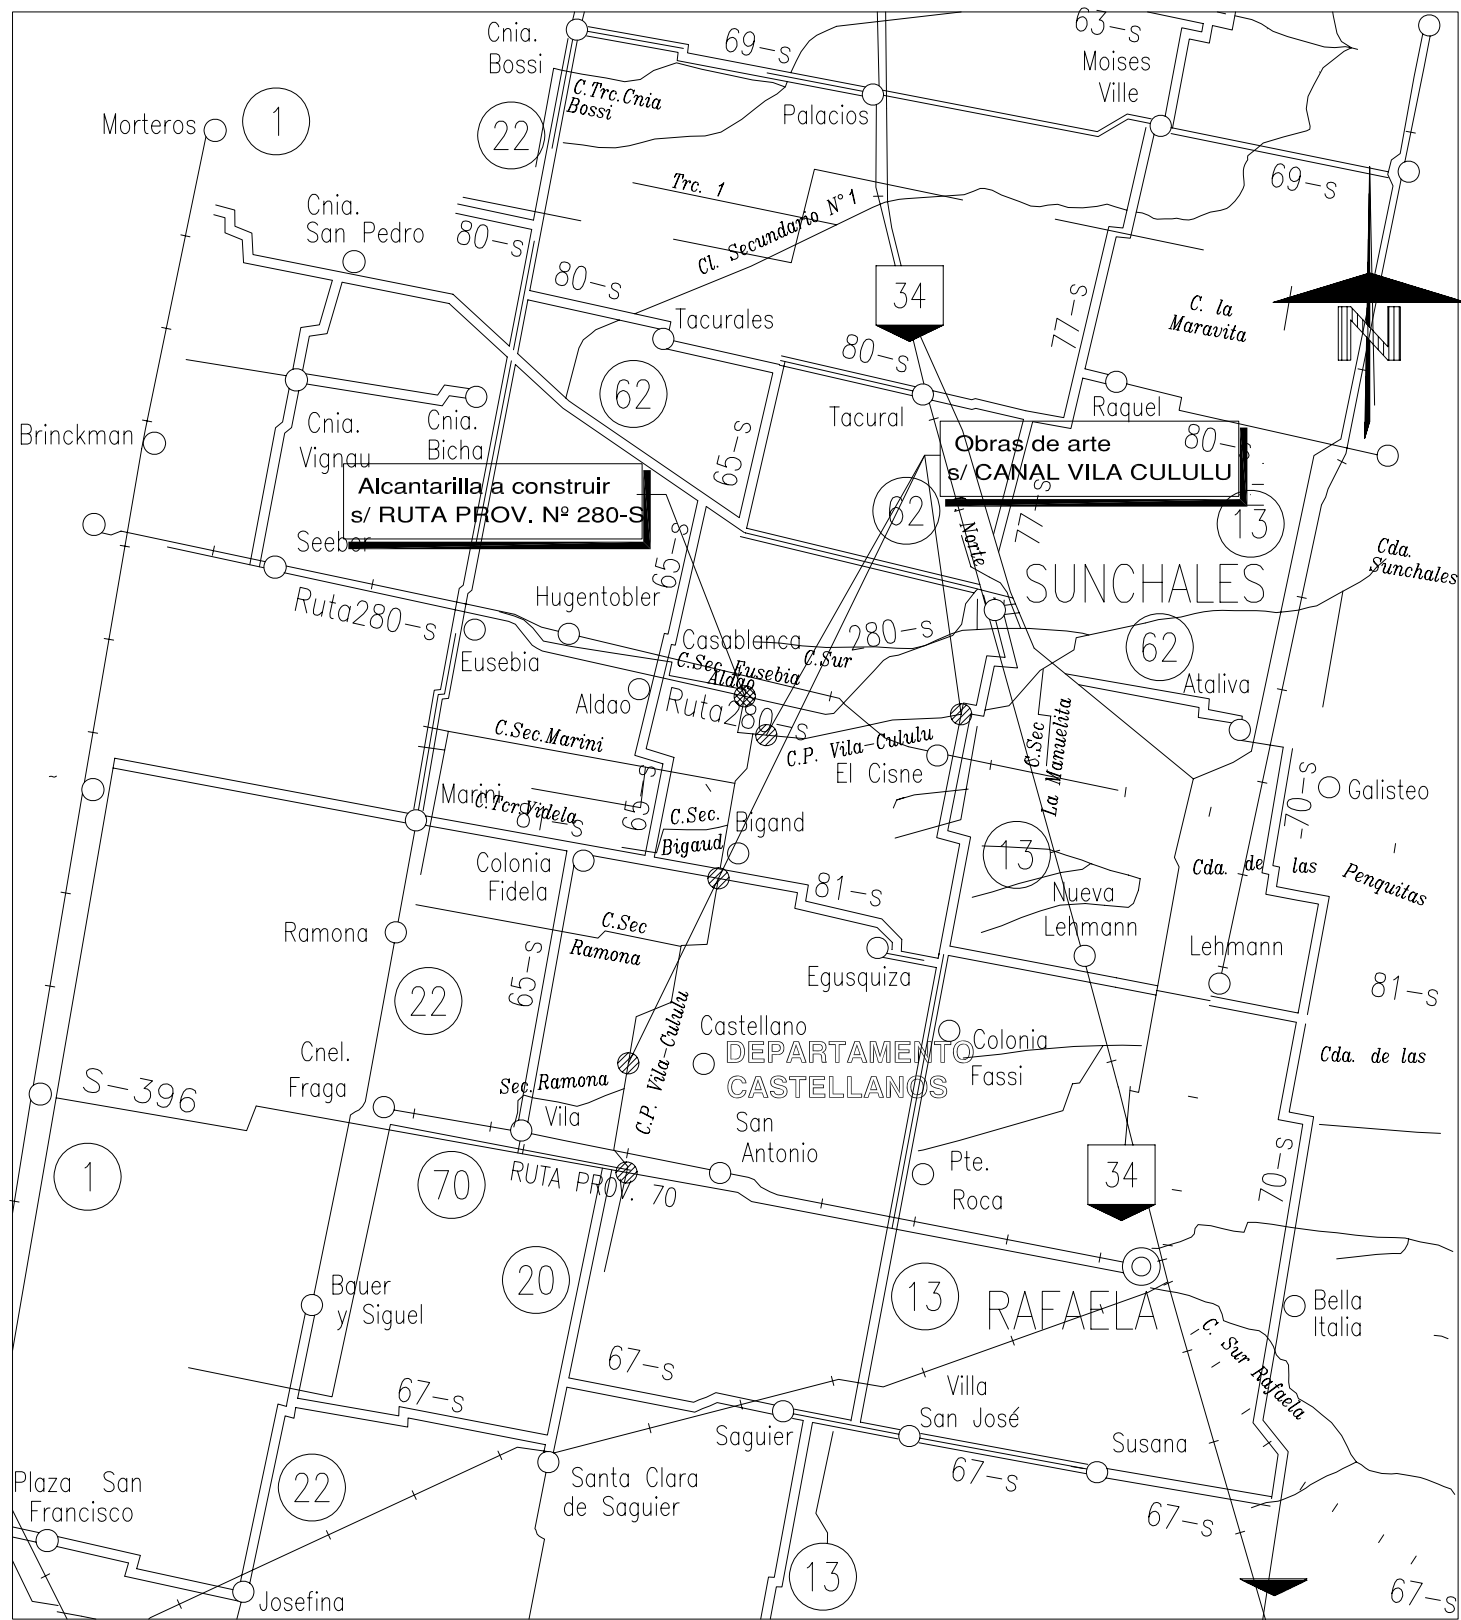

UBICACIÓN EN LA PROVINCIA

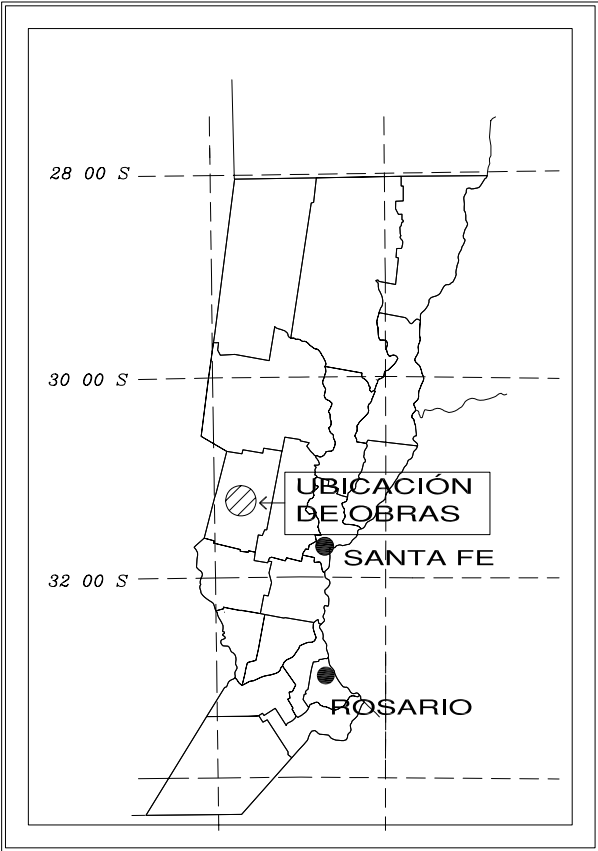

| PROVINCIA DE SANTA FE<br>MINISTERIO DE AGUAS, SERVICIOS PÚBLICOS Y MEDIO AMBIENTE<br>DIRECCIÓN PROVINCIAL DE DRENAJES Y RETENCIONES |  |                                                |          |
|---|--|------------------------------------------------|----------|
| MINISTRO:<br>Arq. Antonio Ciancio                                                                                                   |  | PROYECTO:                                      |          |
| SECRETARIO DE AGUAS:<br>Ing. Hugo Orsolini                                                                                          |  | OBRAS DE ARTE CANAL VILA- CULULÚ Y TRIBUTARIOS |          |
| SUBSECRETARIO DE DESARROLLO HÍDRICO:<br>Ing. Fernando Mussi                                                                         |  | PROTECCIONES DE FONDO Y ALCANTARILLAS NUEVAS   |          |
| DIRECTOR PROVINCIAL DRENAJES Y RETENCIONES:<br>Ing. Alberto Mitri                                                                   |  | DPTO. CASTELLANOS- PCIA. DE SANTA FE           |          |
| JEFE DPTO. PROYECTOS:<br>Ing. Leonardo Rodríguez                                                                                    |  | PLANO GENERAL DE UBICACIÓN                     |          |
| APOYO TÉCNICO:   |  | FECHA                                          | ESCALA   |
|   |  | DICIEMBRE 2010                                 |          |
|   |  |                                                | PLANO N° |
|   |  |                                                | 1        |