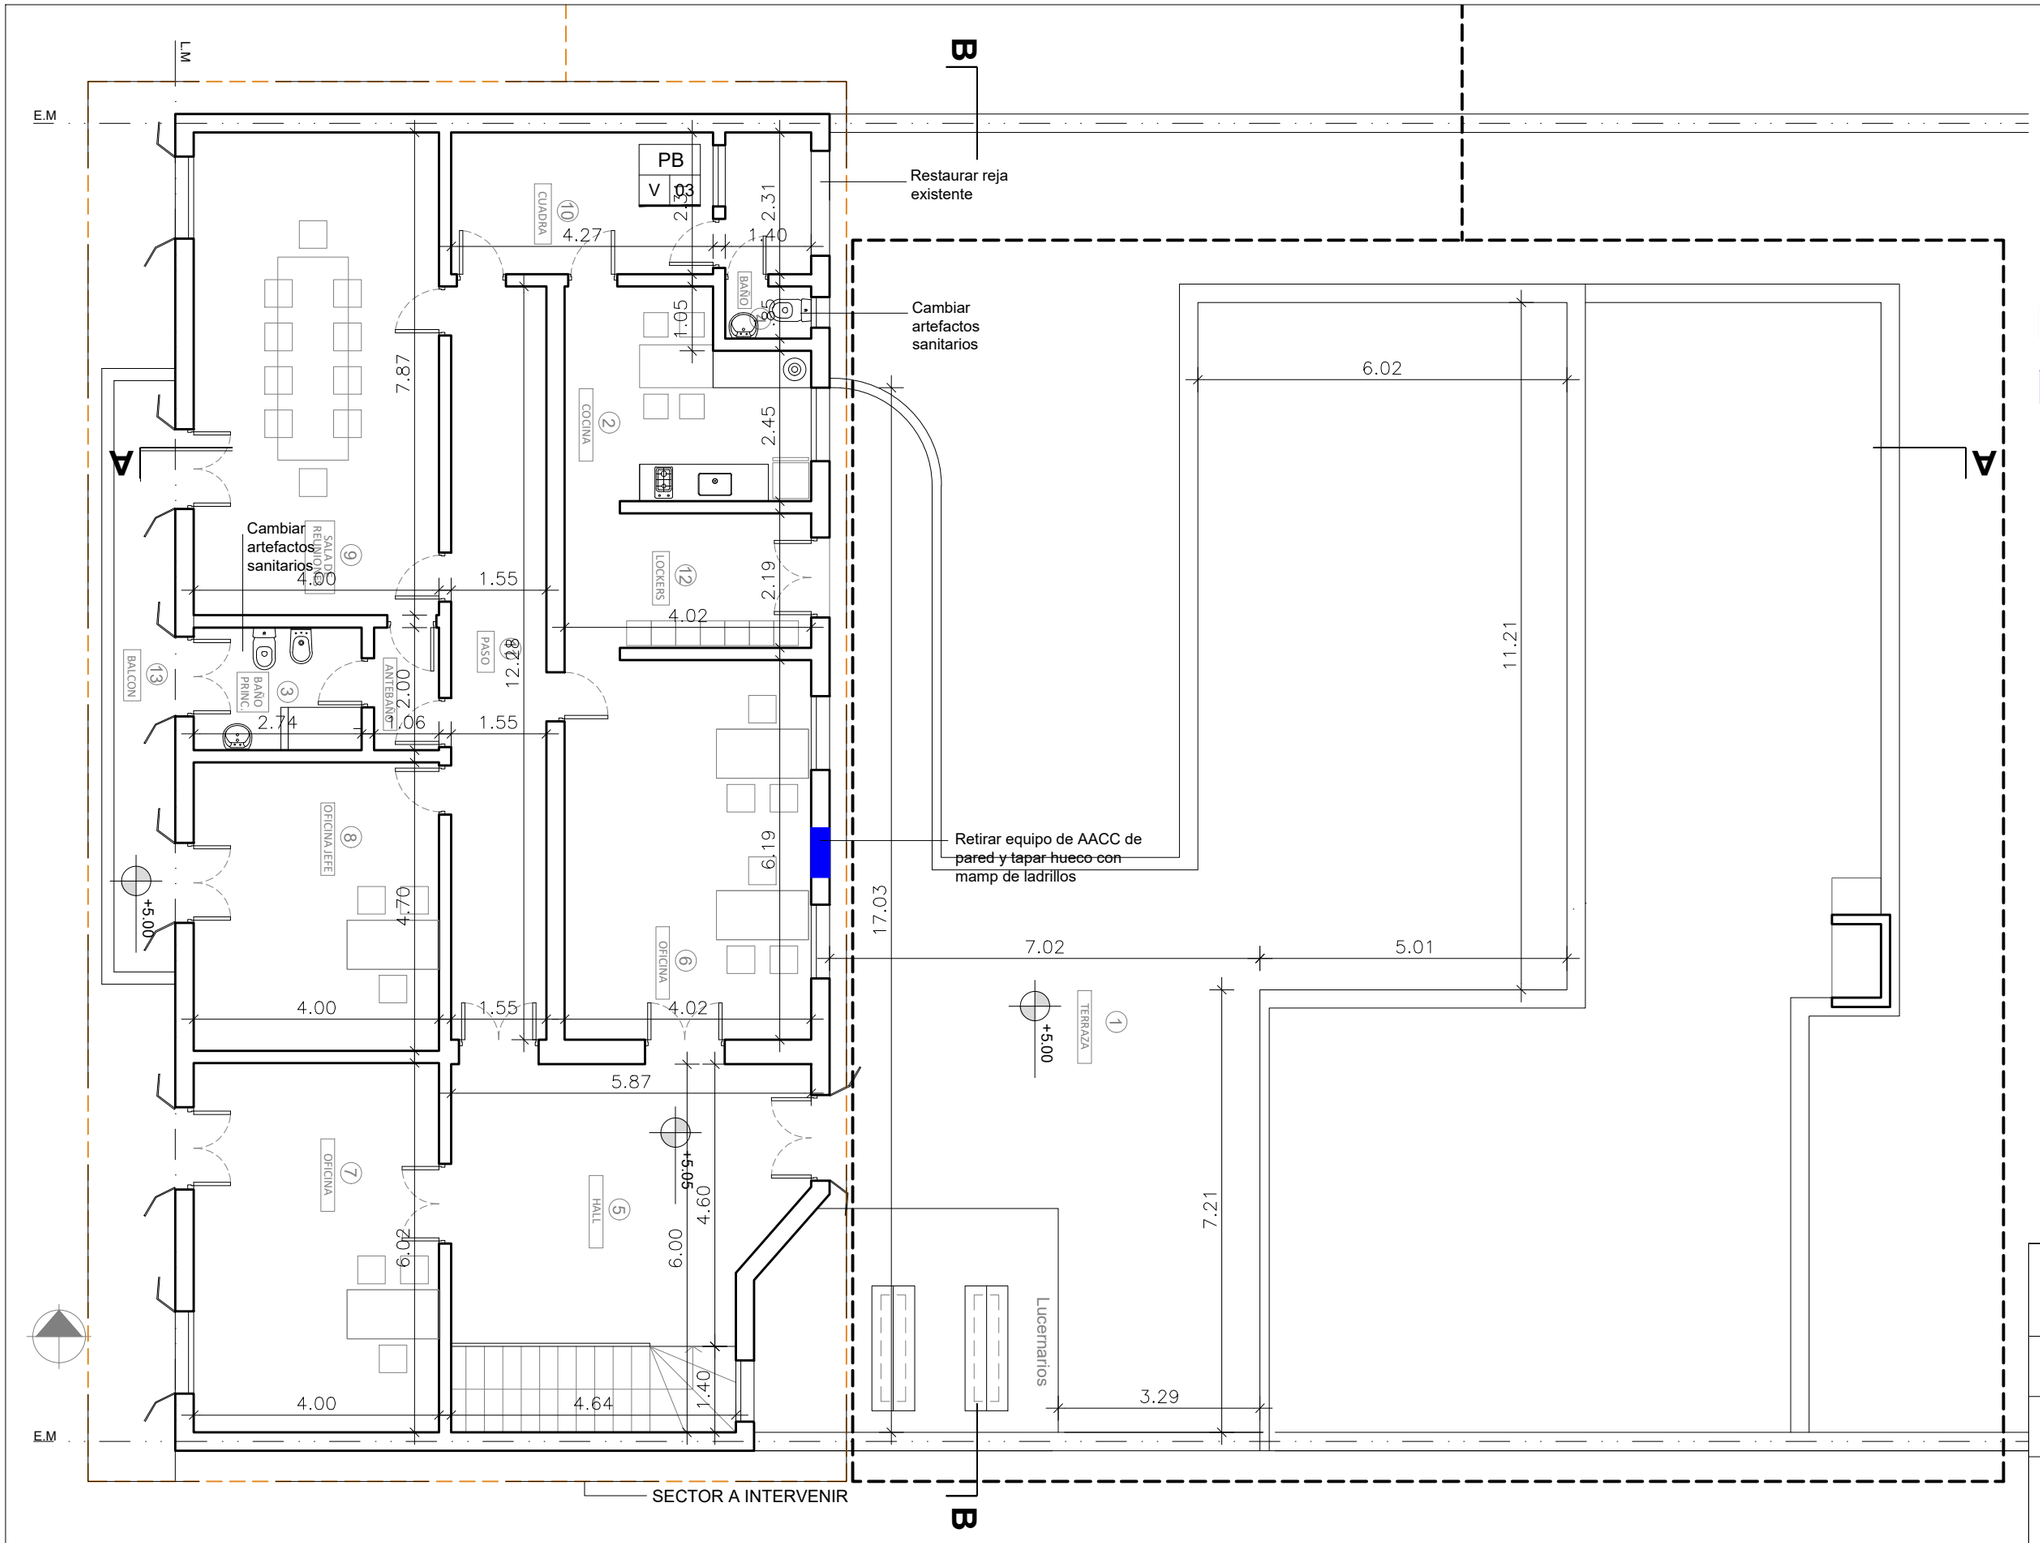

REFERENCIAS:

- MAMPOSTERIA EXISTENTE
- MAMPOSTERIA LADRILLOS COMUNES
- CANALETA ANTIHUMEDAD
- CONDUCTO VENTILACIÓN CON REJILLA EN CANALETA ANTI HUMEDAD
- REVESTIMIENTO H 120CM MOSAICO GRANÍTICO PULIDO 40X40CM

FOLIO Nº MS

M.S. - ARQUITECTURA, PLANEAMIENTO Y PROYECTO - PROVINCIA DE SANTA FE

N

NOTA:
TODAS LAS MEDIDAS DEBERAN SER VERIFICADAS EN OBRA.
VER CONDICIONES PLIEGO DE ESPECIFICACIONES TECNICAS PARTICULARES.

OBRA: COMISARÍA 2DA UR2
UBICACION: PARAGUAY 1123
G.P.S.: 32° 56' 58" S - 60° 38' 40" O

TEMA: CONSTRUCCION
PLANO: GEOMETRALES

DIBUJO: ARQ. CRISTIAN MONTI
REVISION: ARQ. ARIEL VANADIA

PROYECTO:
MINISTERIO DE SEGURIDAD
DE LA PROVINCIA DE SANTA FE

FECHA DE IMPRESION: JUNIO de 2022

PROVINCIA DE SANTA FE
MINISTERIO DE SEGURIDAD

BA 05/11

UR2-C2

PLANTA ALTA
ESC: 1:100