




CORTE A-A  
ESC: 1:100

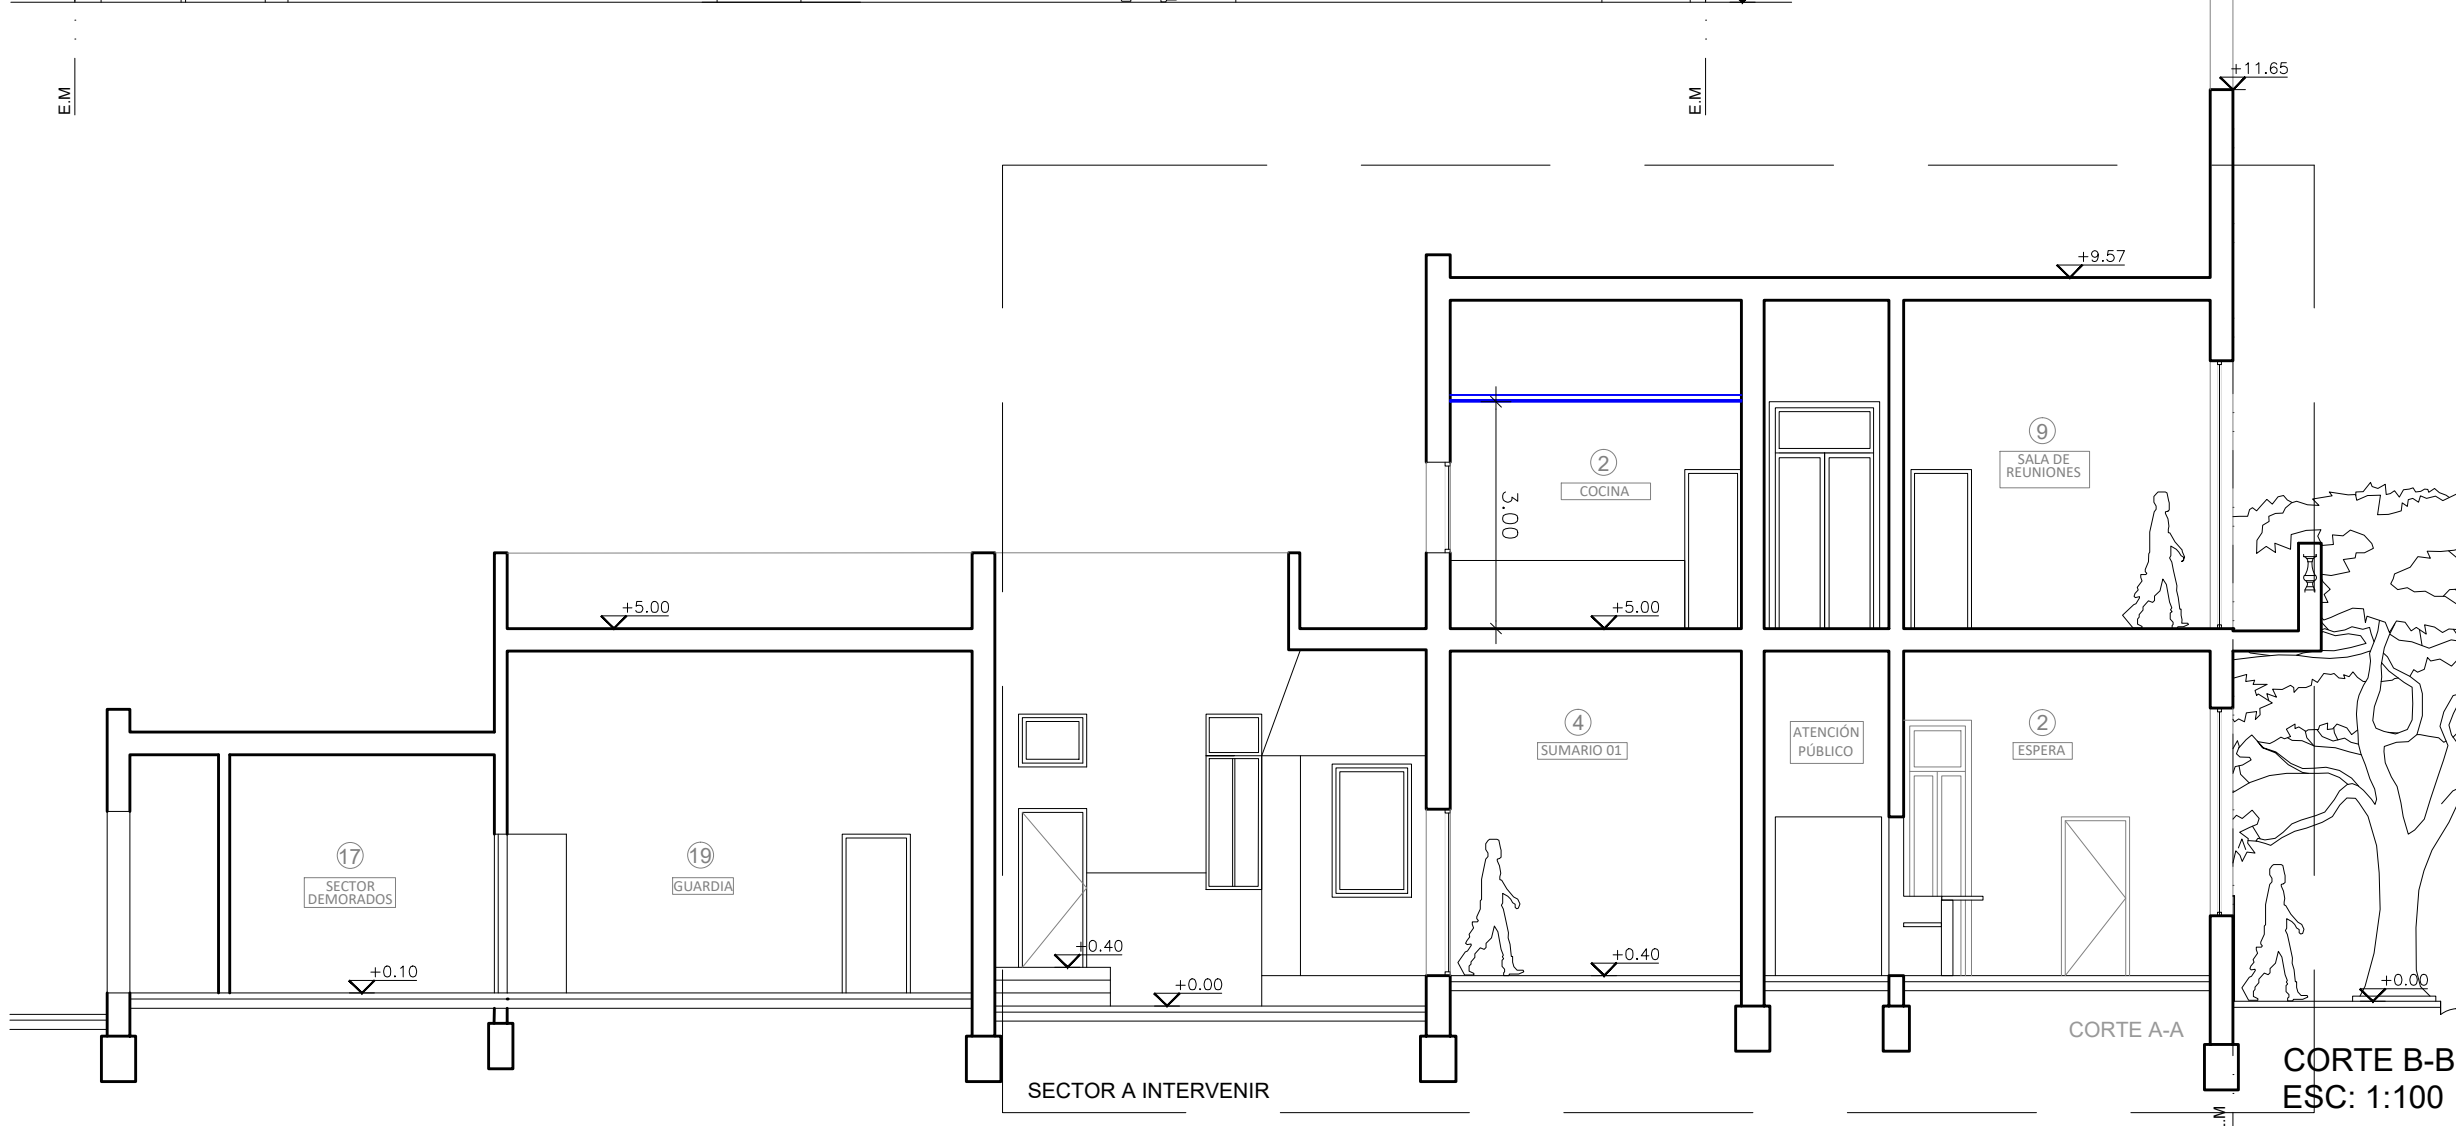

NOTA:  
TODAS LAS MEDIDAS DEBERAN SER VERIFICADAS EN OBRA.  
VER CONDICIONES PLIEGO DE ESPECIFICACIONES TECNICAS PARTICULARES.

OBRA: COMISARÍA 2DA UR2  
UBICACION: PARAGUAY 1123  
G.P.S.: 32° 56' 58" S - 60° 38' 40" O  
TEMA: CONSTRUCCION  
PLANO: GEOMETRALES  
DIBUJO: ARQ. CRISTIAN MONTI  
REVISION: ARQ. ARIEL VANADIA

PROYECTO:  
MINISTERIO DE SEGURIDAD  
DE LA PROVINCIA DE SANTA FE

FECHA DE IMPRESION: JUNIO de 2022

PROVINCIA DE SANTA FE  
BA 07/10

MINISTERIO DE SEGURIDAD  
UR2-C2