


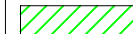



REFERENCIAS:

-  CIELORRASO DE YESO EXISTENTE REPARAR EN SECTORES DAÑADOS - RECONSTRUIR MOLDURAS EXISTENTES Y PINTAR
-  CIELORRASO APLICADO A REPARAR
-  PLACA ROCA DE YESO
-  PLACA ROCA DE YESO Resistente a la Humedad
-  BUÑA PERIMETRAL


NOTA:
TODAS LAS MEDIDAS DEBERAN SER VERIFICADAS EN OBRA.
VER CONDICIONES PLIEGO DE ESPECIFICACIONES TECNICAS PARTICULARES.

OBRA: COMISARÍA 2DA UR2
UBICACION: PARAGUAY 1123
G.P.S.: 32° 56' 58" S - 60° 38' 40" O
TEMA: CONSTRUCCION
PLANO: CIELORRASOS
DIBUJO: ARQ. CRISTIAN MONTI
REVISION: ARQ. ARIEL VANADIA

PROYECTO:
MINISTERIO DE SEGURIDAD
DE LA PROVINCIA DE SANTA FE

FECHA DE IMPRESION: JUNIO de 2022

PROVINCIA DE SANTA FE	BA	10/11
MINISTERIO DE SEGURIDAD	UR2-C2	

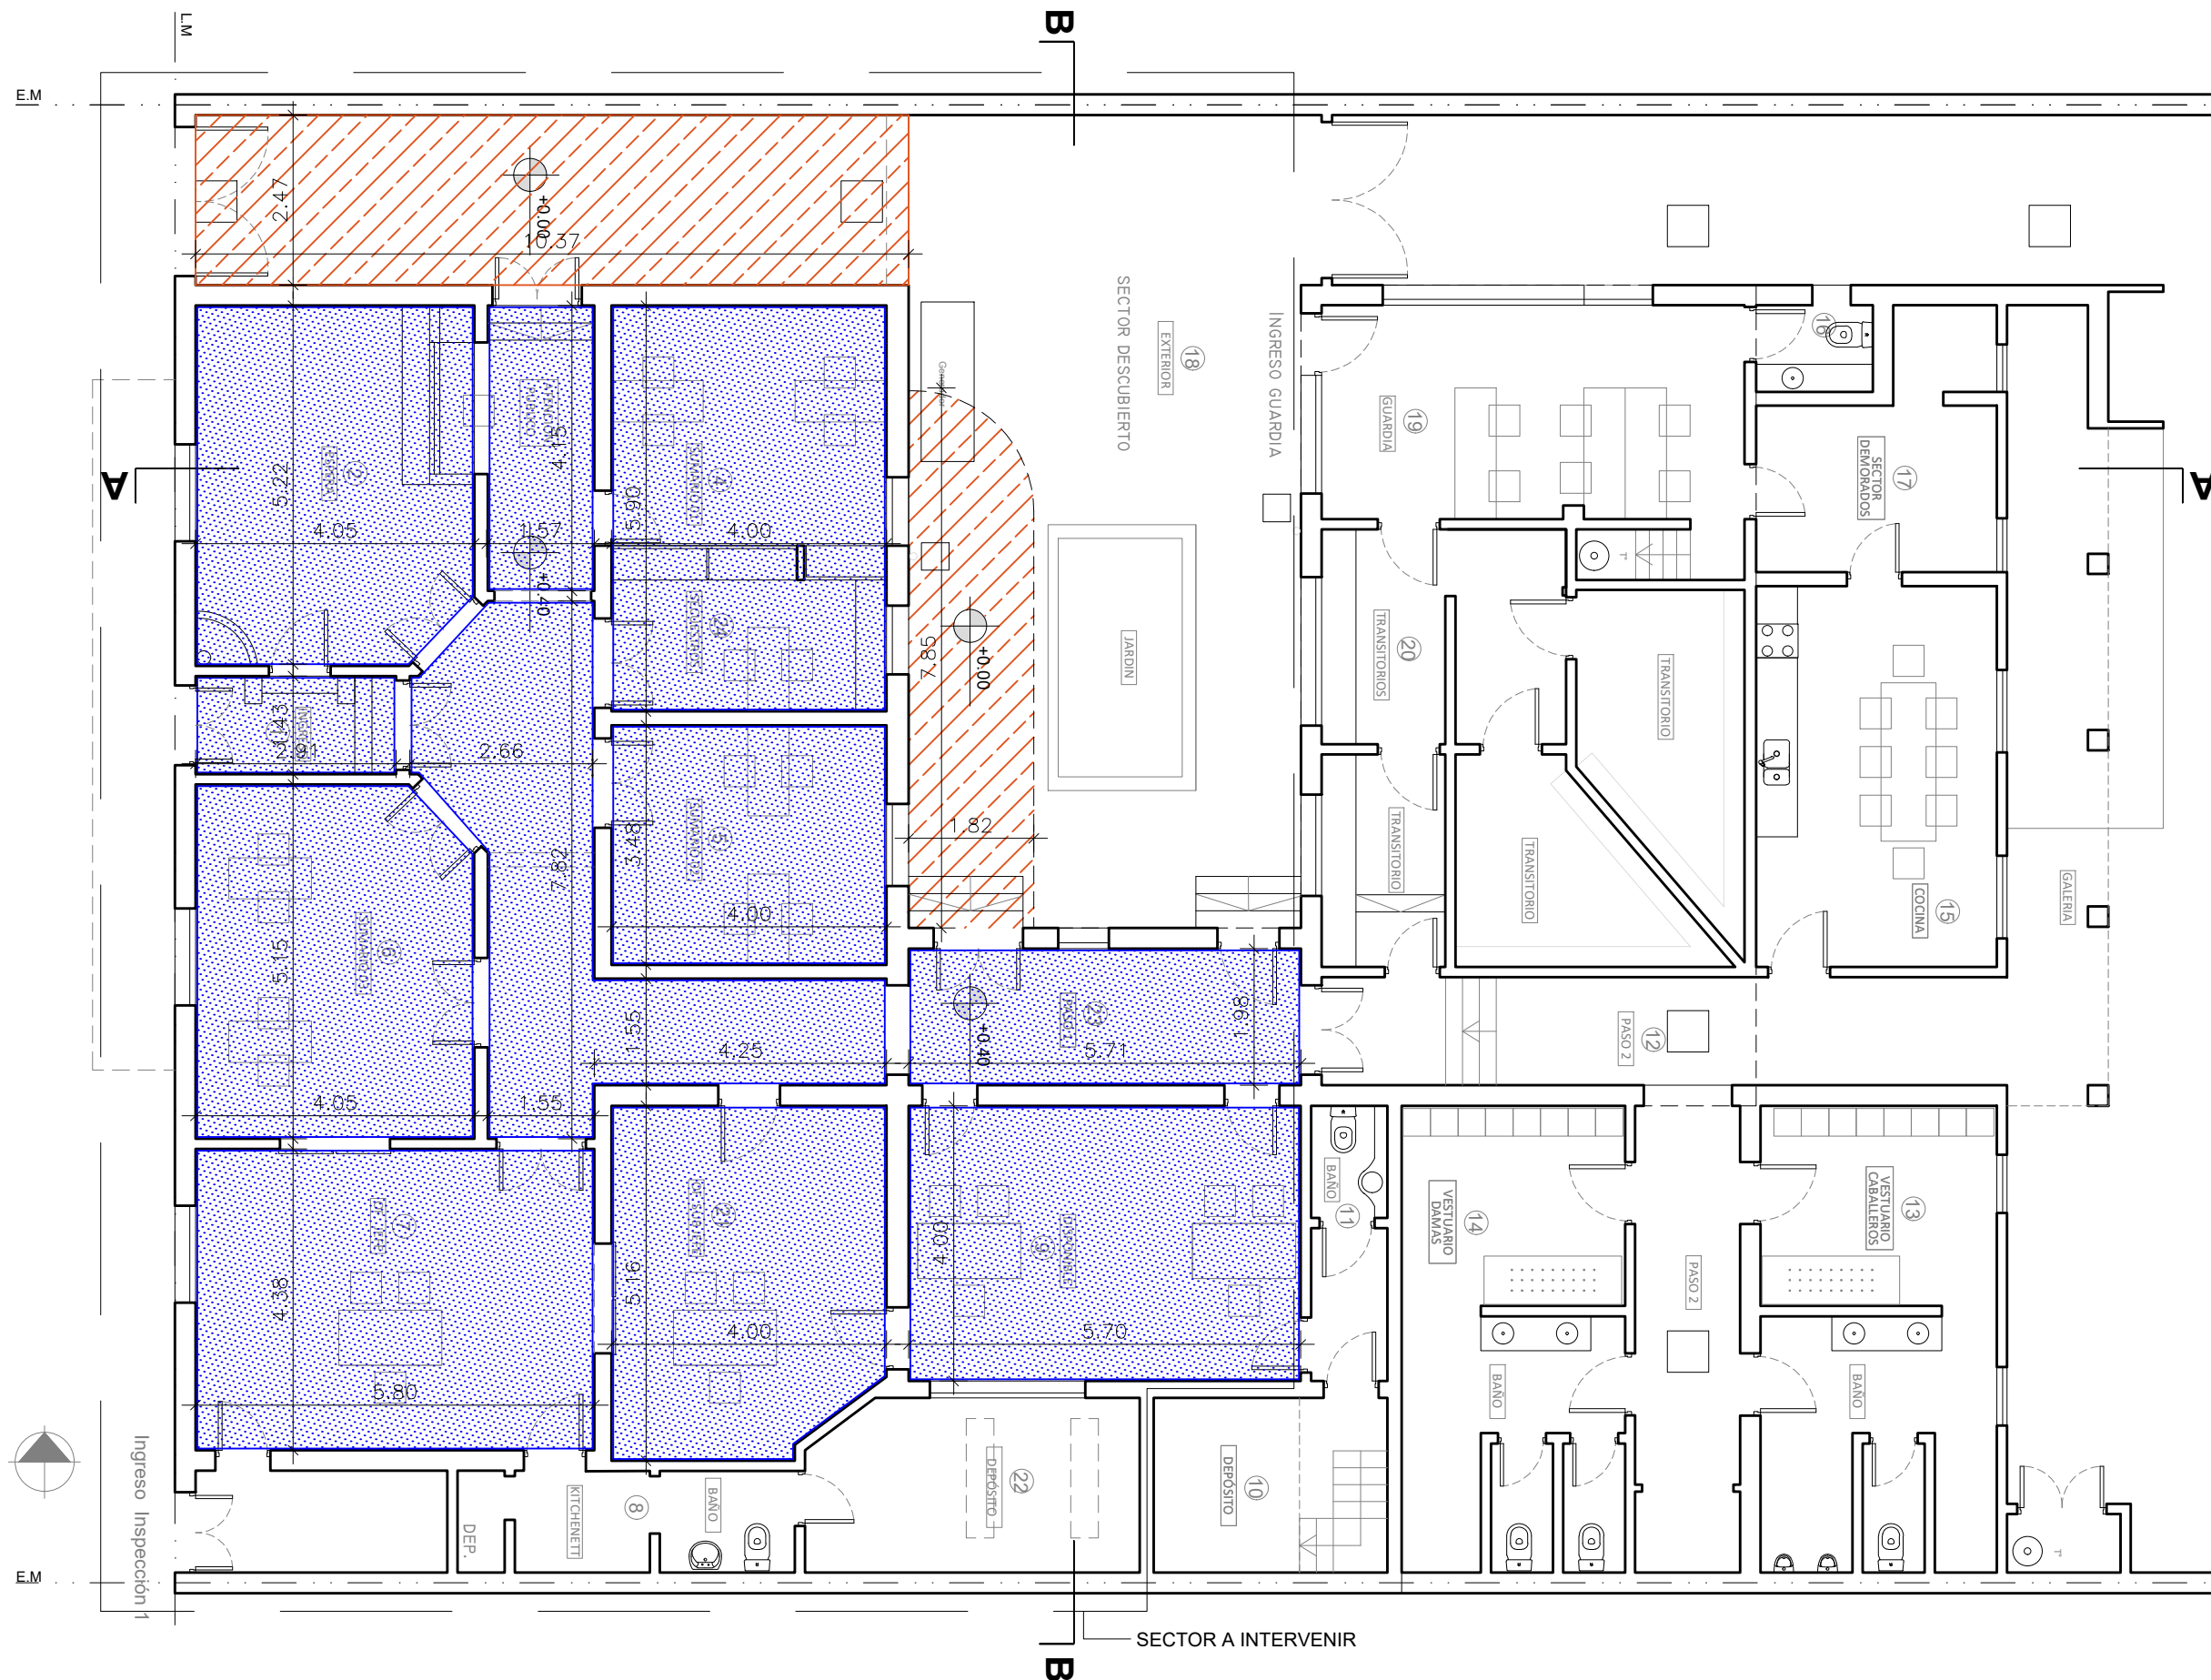

PLANTA BAJA
ESC: 1:100