





NOTA:
TODAS LAS MEDIDAS DEBERAN SER VERIFICADAS EN OBRA.
VER CONDICIONES PLIEGO DE ESPECIFICACIONES TECNICAS PARTICULARES.

OBRA: COMISARIA 2DA UR2
UBICACION: PARAGUAY 1123
G.P.S.: 32° 56' 58" S - 60° 38' 40" O
TEMA: CARPINTERIAS Y CERRAMIENTOS
PLANO: PLANILLA
DIBUJO: ARQ. CRISTIAN MONTI
REVISION: ARQ. ARIEL VANADIA

PROYECTO:
MINISTERIO DE SEGURIDAD
DE LA PROVINCIA DE SANTA FE

FECHA DE IMPRESION: JUNIO de 2022

DESIGNACION	V03	
UBICACION	CUADRA	
CANTIDAD	1	
GIRO	DERECHO: --	IZQUIERDO: --
TIPO	VENTANA CORREDIZA	
PREMARCO	ALUMINIO CORRESPONDIENTE PARA LINEA	
MARCO	LINEA MODENA 2 - MARCA ALUAR O SIMILAR	
TAPAJUNTAS	LINEA MODENA 2 - MARCA ALUAR O SIMILAR	
HOJA	LINEA MODENA 2 - MARCA ALUAR O SIMILAR	
VIDRIO	LAMINADO 3+3	
CONTRAVIDRIO	--	
HERRAJES	MOVIMIENTO	CORRESPONDIENTE PARA LINEA
	ACCIONAM.	CORRESPONDIENTE PARA LINEA
	SEGURIDAD	CERRADURA ACYTRA O SIMILAR
	OTROS	
PROTECCION		
TERMINACION	ALUMINIO	
	MADERA	
OBSERVACIONES		
-TODAS LAS MEDIDAS SE VERIFICARAN EN OBRA		

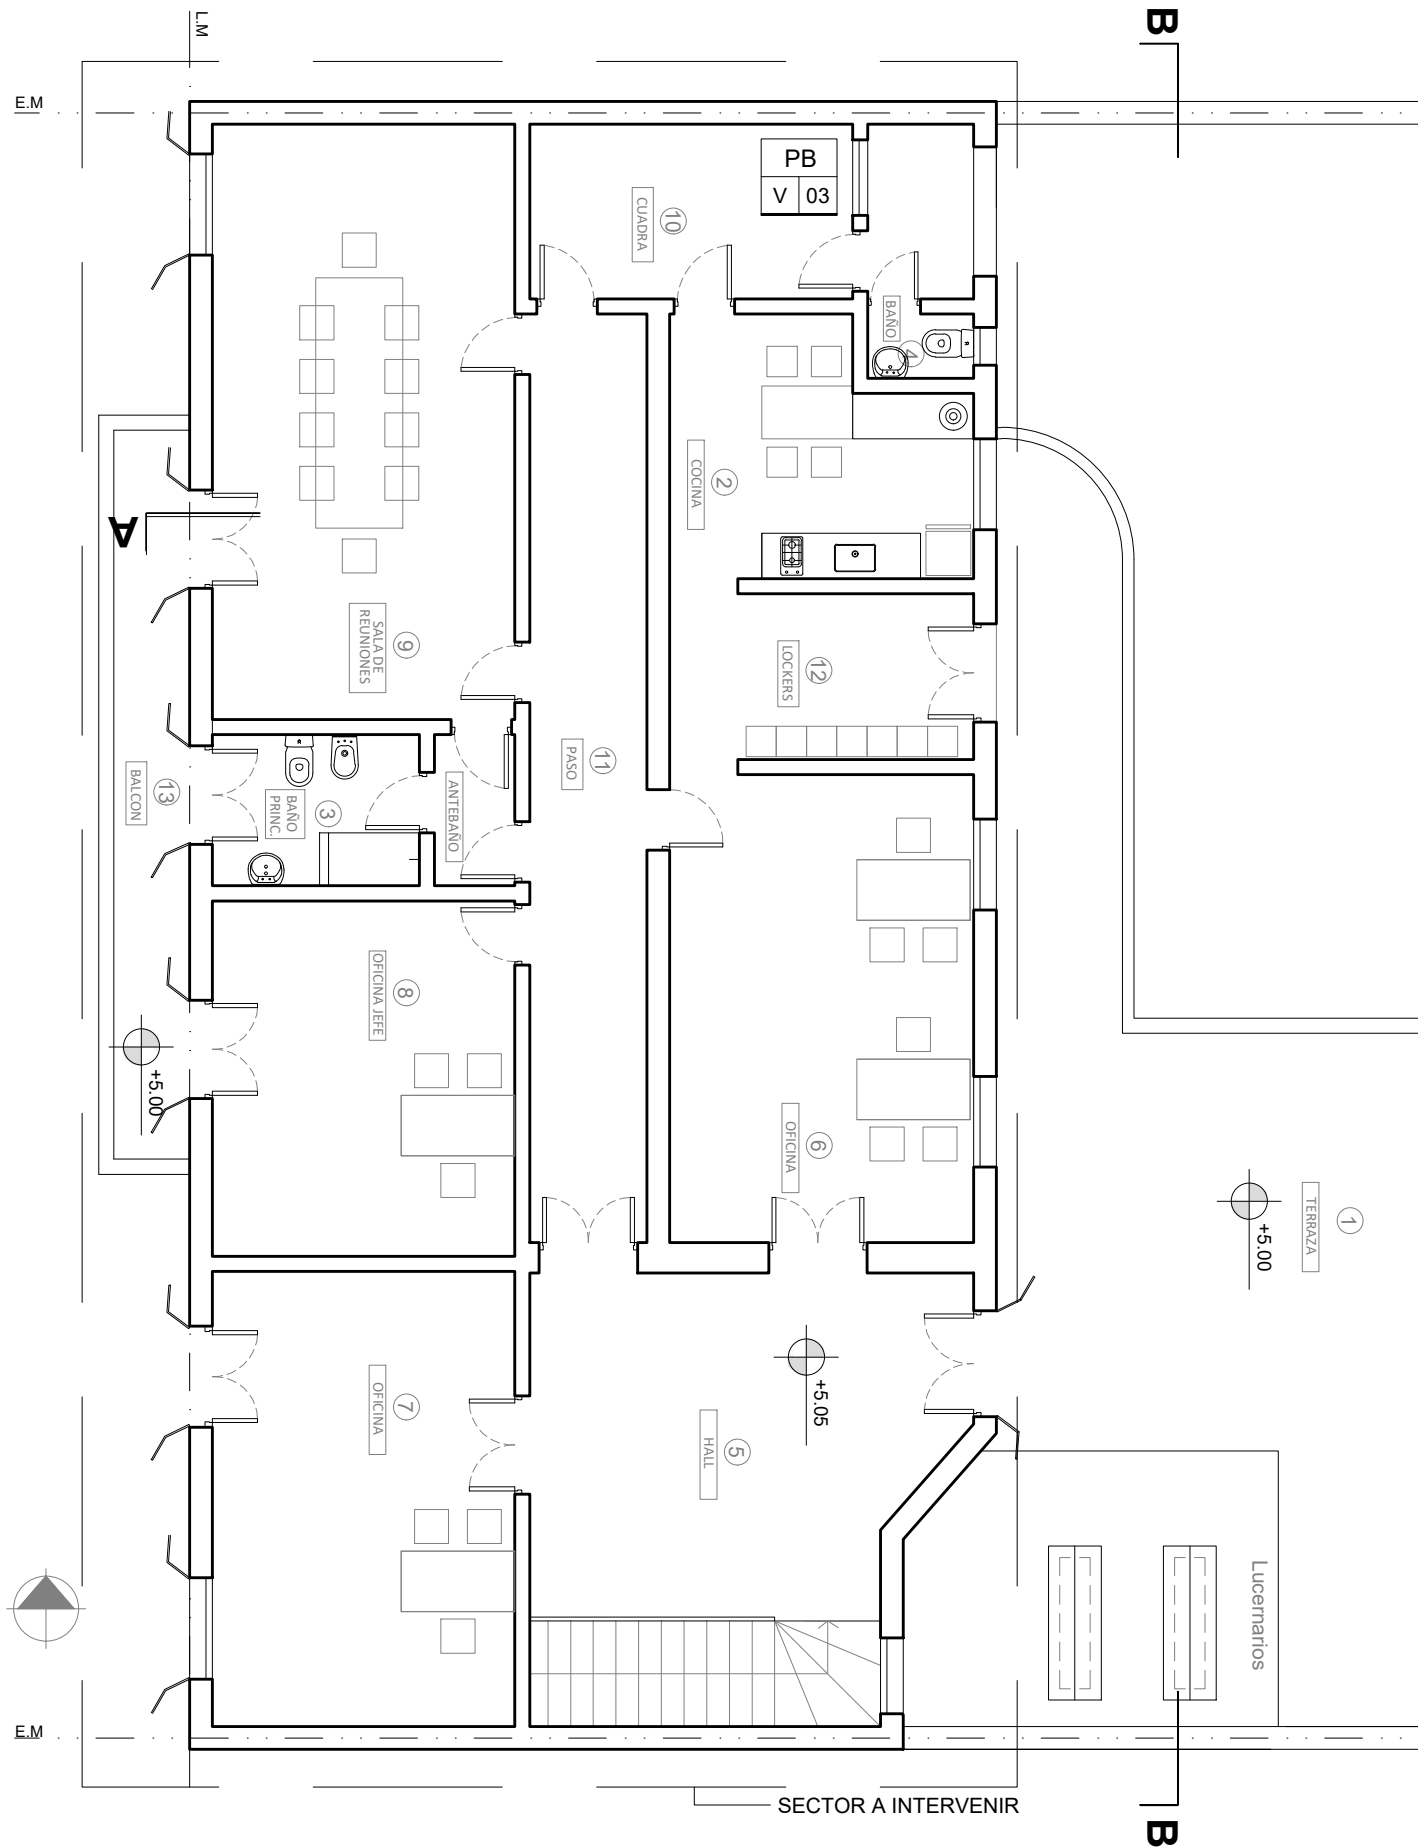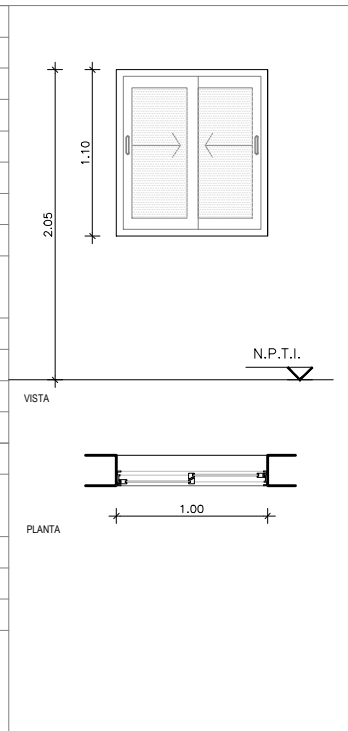

PLANTA ALTA
ESC: 1:100