



CANALETA ANTI HUMEDAD.

EN TODOS LOS LOCALES INDICADOS EN LOS PLANOS, SE EJECUTARÁ EN TODO SU PERÍMETRO, UN ZÓCALO DE VENTILACIÓN, EL MISMO CONSISTIRÁ EN REALIZAR UNA CANALETA, A UNA ALTURA CONSTANTE DE 8 CM SOBRE EL NIVEL DE PISO TERMINADO, DE LA PROFUNDIDAD DE 5 CM. DICHA CANALETA TENDRÁ 21 CM DE ALTURA. UNA VEZ REALIZADA DICHA CANALETA, SE LIMPIARÁ LO MEJOR POSIBLE, CONTROLANDO QUE NO QUEDEN SECTORES CON REVOQUES VIEJOS, LA MISMA SE CERRARÁ CON METAL DESPLEGADO, Y UN REVOQUE IMPERMEABLE, PARA SU POSTERIOR REVOQUE Y REVESTIMIENTO DE MOSAICO GRANITICO COMPACTO. SE TENDRÁ ESPECIAL CUIDADO EN LA EJECUCIÓN DE DICHA TERMINACIÓN, LA MISMA, DEBERÁ QUEDAR PERFECTAMENTE LISA A PLOMO, NIVELADA CON LA TOTALIDAD DEL PLANO DE TRABAJO, NO SE PERMITIRÁN EN NINGÚN CASO, SALIENTES, O DESNIVELES, O ALGÚN OTRO TIPO DE IMPERFECCIÓN.

SE COLOCARÁN REJILLAS DE VENTILACIÓN EN LAS CANALETAS, ESTAS SERÁN DE PLACAS DE GRANITO CON 5 CORTES DE 15 CM DE LARGO CADA 4 CM. ESTARÁN UBICADAS A LOS EXTREMOS, CONSIDERANDO QUE CADA UNA, TENDRÁ UNA LONGITUD TAL DE CUBRIR TODO EL LARGO DEL MURO QUE LAS CONTIENE, Y DEPENDIENDO DE ÉSTA LONGITUD, SE COLOCARÁN REJILLAS INTERMEDIAS. LAS DISTANCIAS MÁXIMAS ENTRE REJILLAS, SERÁ DE 3M, DEBIENDO CONSIDERAR EL CONTRATISTA, CUBRIR LA CANTIDAD NECESARIA PARA CADA CASO.

SE COLOCARÁN ADEMÁS, REJILLAS DE ACERO INOXIDABLE DE 20 X 20, EN LOS CONDUCTOS QUE PERMITEN LA VENTILACIÓN DEL CIRCUITO DESDE EL EXTERIOR, INDICADOS EN PLANO BA04/11.




NOTA:
TODAS LAS MEDIDAS DEBERÁN SER VERIFICADAS EN OBRA.
VER CONDICIONES PLIEGO DE ESPECIFICACIONES TÉCNICAS PARTICULARES.

OBRA: COMISARÍA 2DA UR2
UBICACION: PARAGUAY 1123
G.P.S.: 32° 56' 58" S - 60° 38' 40" O
TEMA: DETALLE CONSTRUCTIVOS
PLANO: CANALETA ANTI HUMEDAD
DIBUJO: ARQ. CRISTIAN MONTI
REVISION: ARQ. ARIEL VANADIA

PROYECTO:
MINISTERIO DE SEGURIDAD
DE LA PROVINCIA DE SANTA FE

FECHA DE IMPRESION: JUNIO de 2022

 MINISTERIO DE SEGURIDAD	BD	01/01
	UR2-C2	

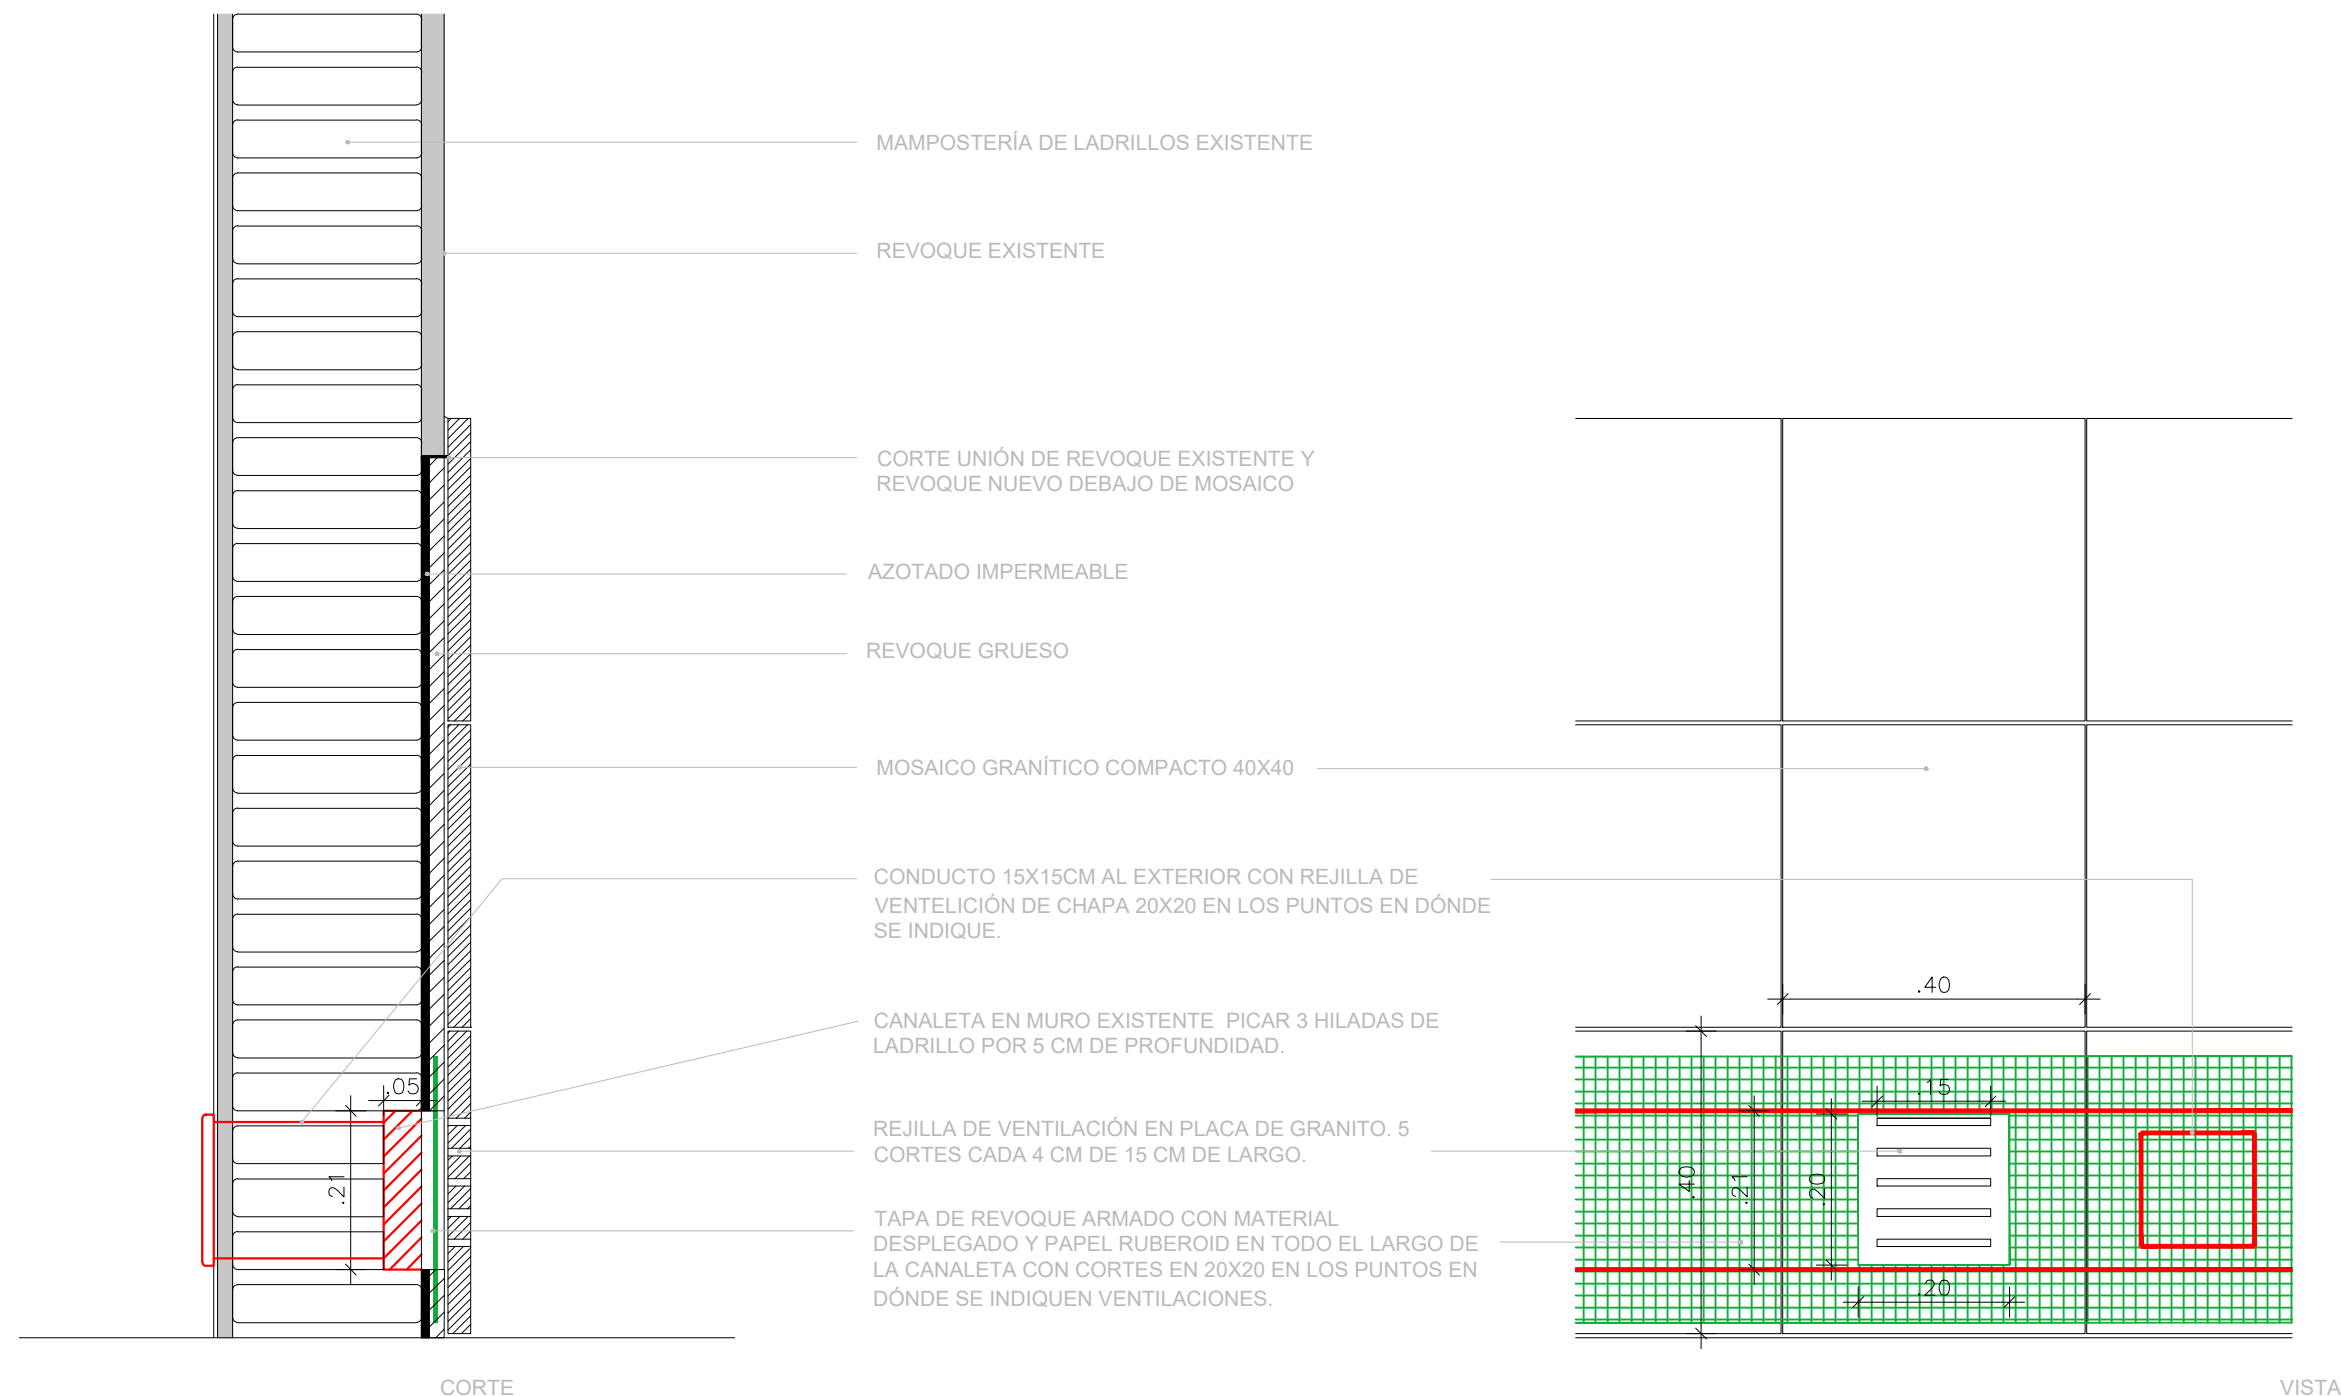

DETALLE REVESTIMIENTO EN PAREDES CON CANALETA ANTI HUMEDAD
ESC: 1:10