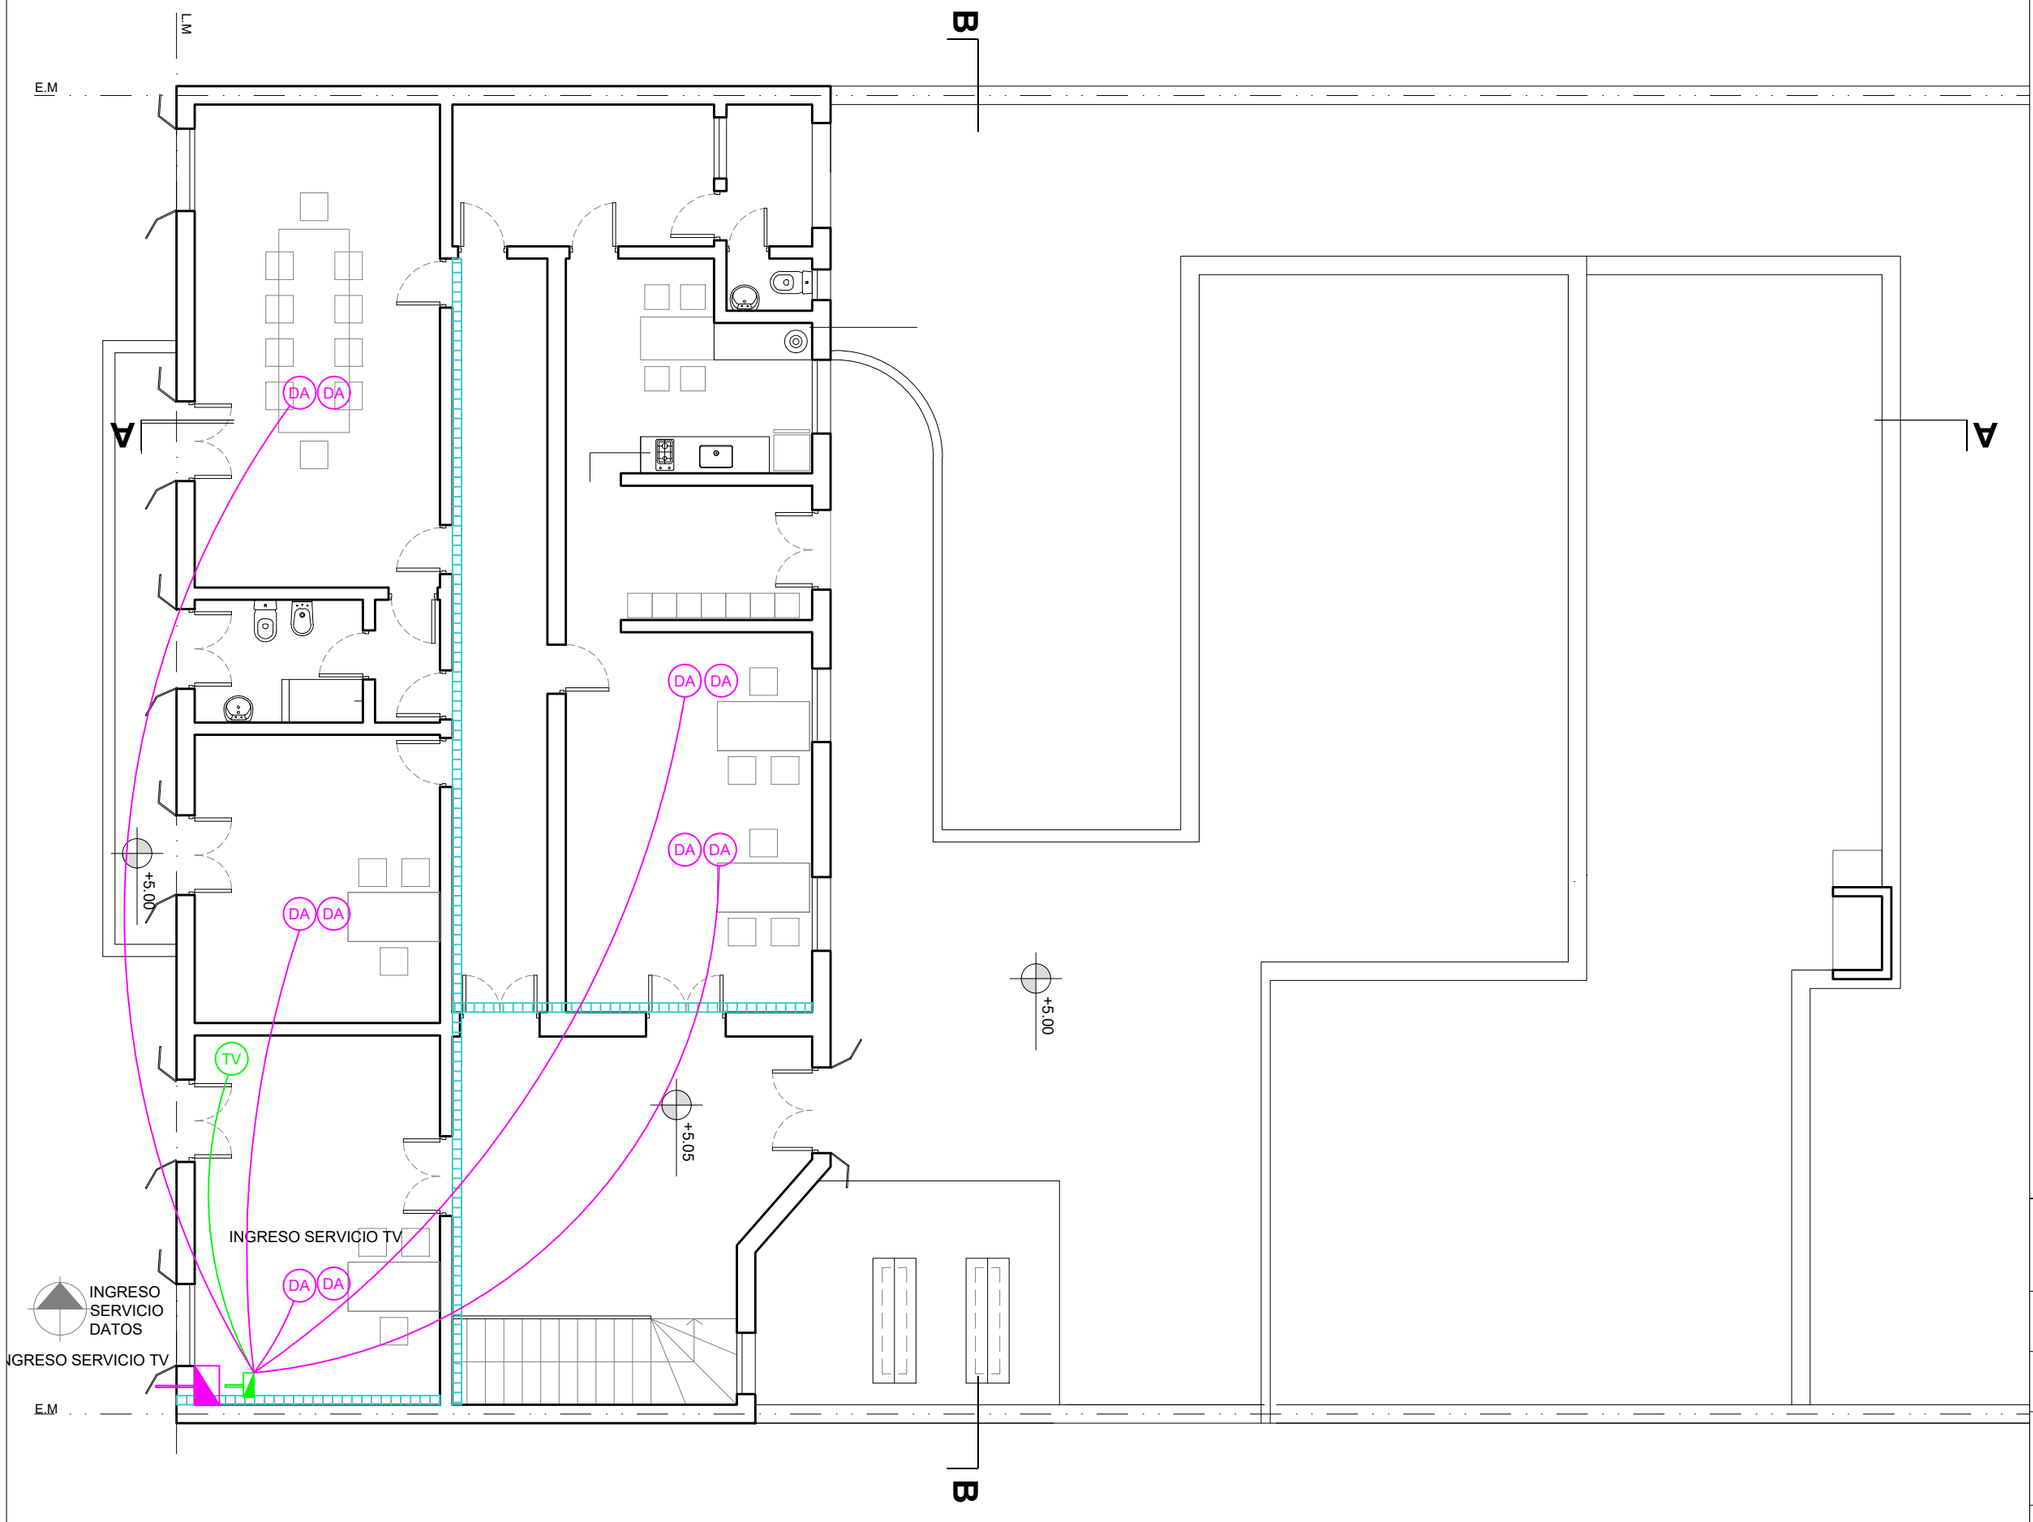

PLANTA ALTA
ESC: 1:100

FOLIO Nº
MS

REFERENCIAS:

- CAMARA Y CAÑERO
- BANDEJA
- RACKS GRAL
- MINI RACKS
- ACCESS POINT ALIMENTACIÓN POE
- TE — TELEFONIA
- DA — DATOS
- TV — TELEVISION

N

NOTA:
TODAS LAS MEDIDAS DEBERAN SER VERIFICADAS EN OBRA.
VER CONDICIONES PLIEGO DE ESPECIFICACIONES TECNICAS PARTICULARES.

OBRA: COMISARÍA 2DA UR2

UBICACION: PARAGUAY 1123

G.P.S.: 32° 56' 58" S - 60° 38' 40" O

TEMA: INSTALACION DEBILES

PLANO: PLANTA ALTA INST. DEBILES

DIBUJO: ARQ. AGOSTINA BERNACCHIA

REVISION: -----

PROYECTO:
MINISTERIO DE SEGURIDAD
DE LA PROVINCIA DE SANTA FE

FECHA DE IMPRESION: JUNIO de 2022

PROVINCIA DE SANTA FE

MINISTERIO DE SEGURIDAD

ID 02/02

COM2