




PROVINCIA DE SANTA FE  
DIRECCION PROVINCIAL DE VIALIDAD  
DIRECCION GENERAL DE PROYECTOS


|   |                                    |              |
|---|------------------------------------|--------------|
| OBRA: RUTA PROVINCIAL Nº 90<br>TRAMO: RUTA NACIONAL Nº 9 - ALCORTA<br>REPARACION DE LOSAS DE HORMIGON<br>CON CONCRETO ASFALTICO EN CALIENTE |                                    | PLANO Nº     |
|   |                                    | ESCALA:      |
|   |                                    | PROYECTISTA: |
|   |                                    | OFERADOR:    |
|   |                                    | DIBUJO:      |
| FECHA:<br>JULIO 2018   | DIRECTOR GRAL:<br>ING° O. CONTURSI |              |

## DISEÑOS ESTRUCTURALES TIPOS

### REFERENCIAS:

- ① CARPETA DE CONCRETO ASFALTICO EN CALIENTE EN 0,07m DE ESPESOR.-
- ② RIEGO DE LIGA PARA LA MEZCLA ASFALTICA EN EL BACHE. -
- ③ ESTABILIZADO GRANULAR CEMENTADO EN 0,20m DE ESPESOR.-
- ④ SANEAMIENTO DE LA SUB-RASANTE EN 0.40m DE ESPESOR.-
- ⑤ ESTRUCTURA EXISTENTE.-

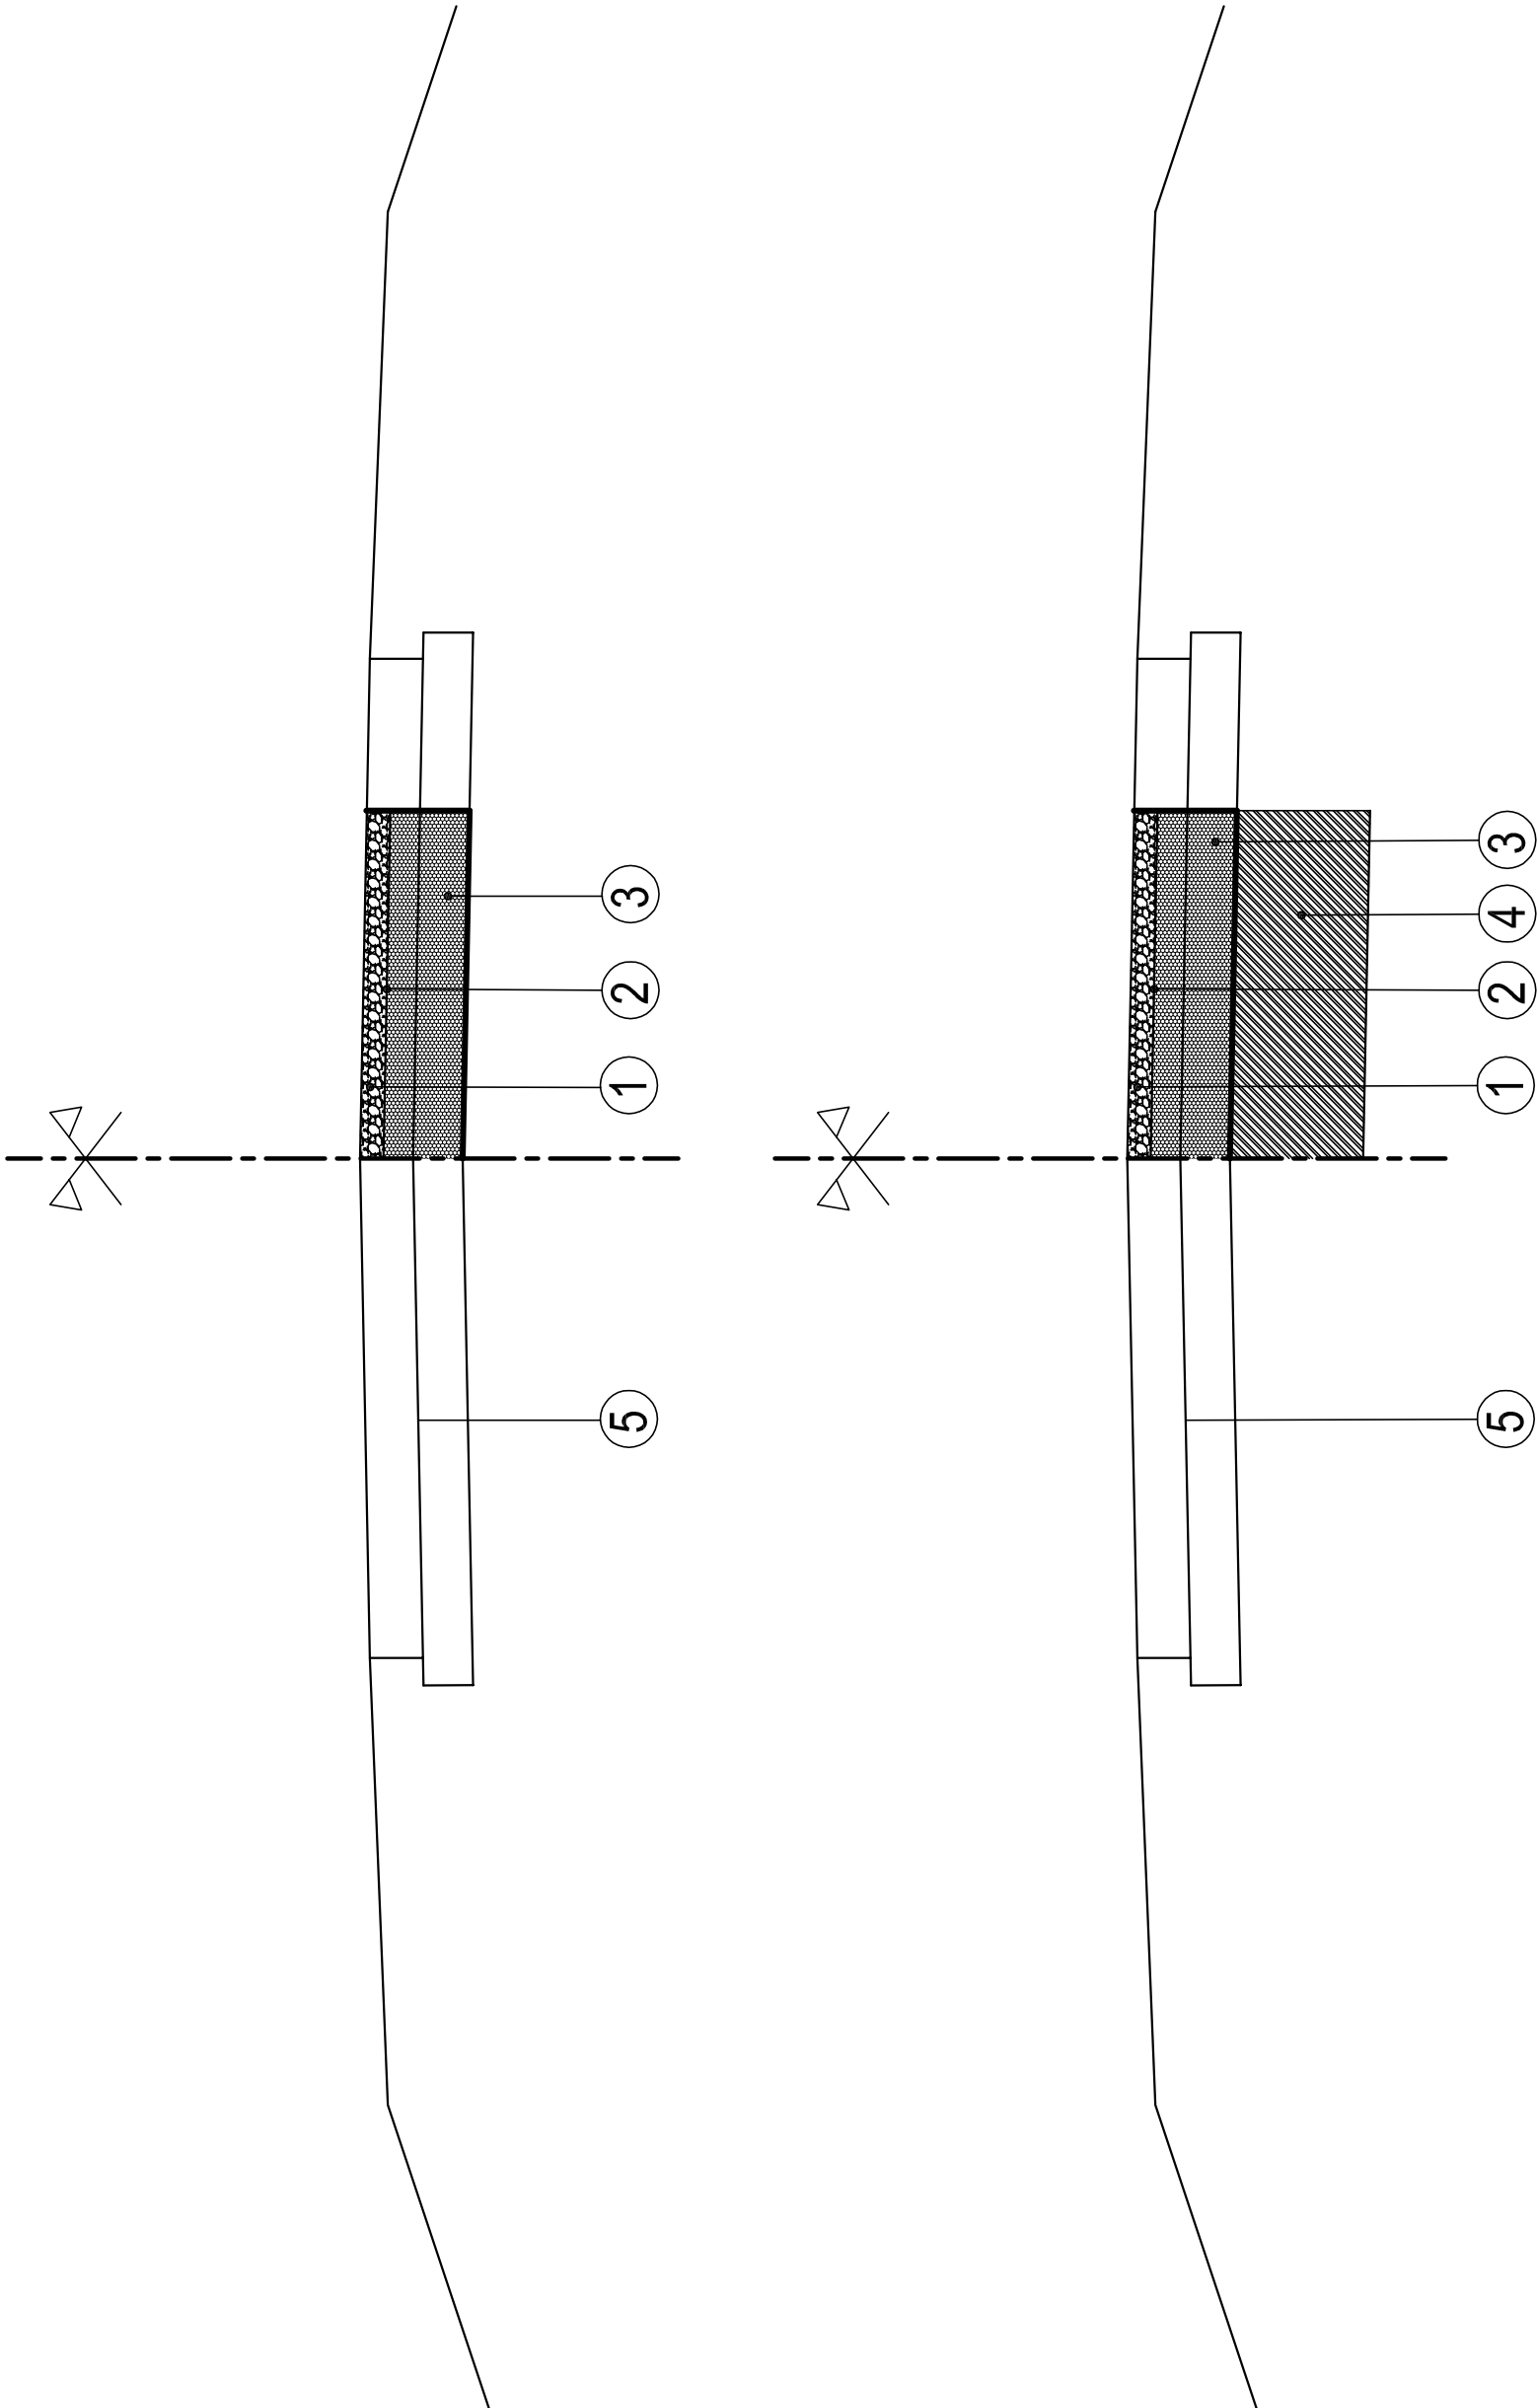

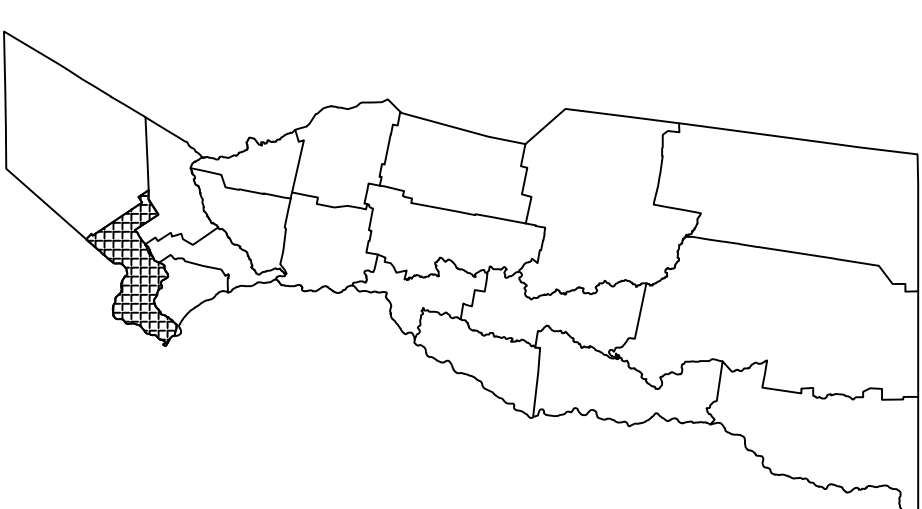

PROVINCIA DE SANTA FE  
DIRECCION PROVINCIAL DE VIALIDAD  
DIRECCION DE ESTUDIOS Y PROYECTOS

**DIBUJO:**

ING. O. CONTURSI

## CROQUIS DE UBICACIÓN

— LÍMITE DEPARTAMENTAL

