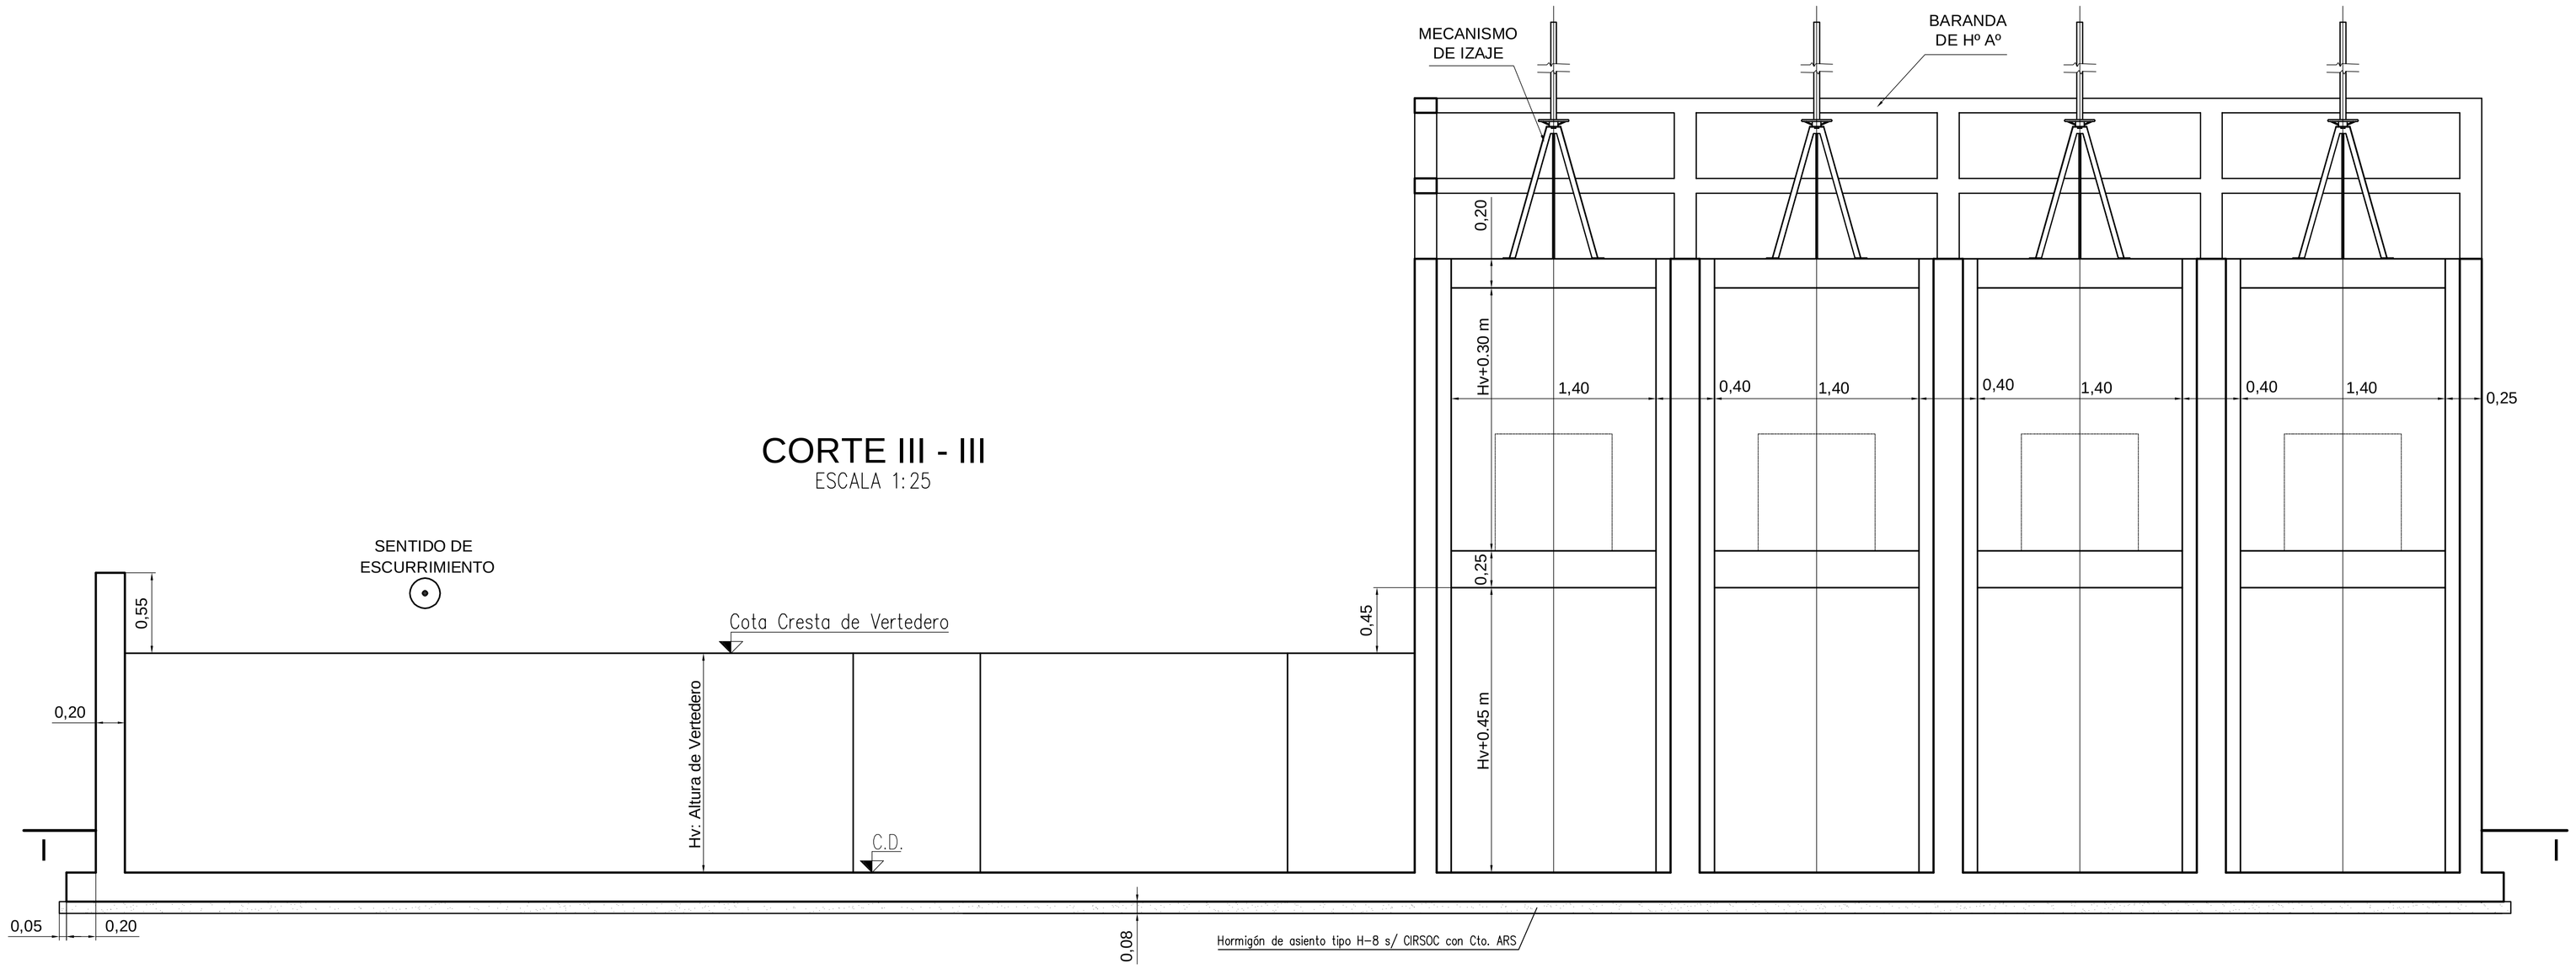

CORTE III - III

ESCALA 1:25

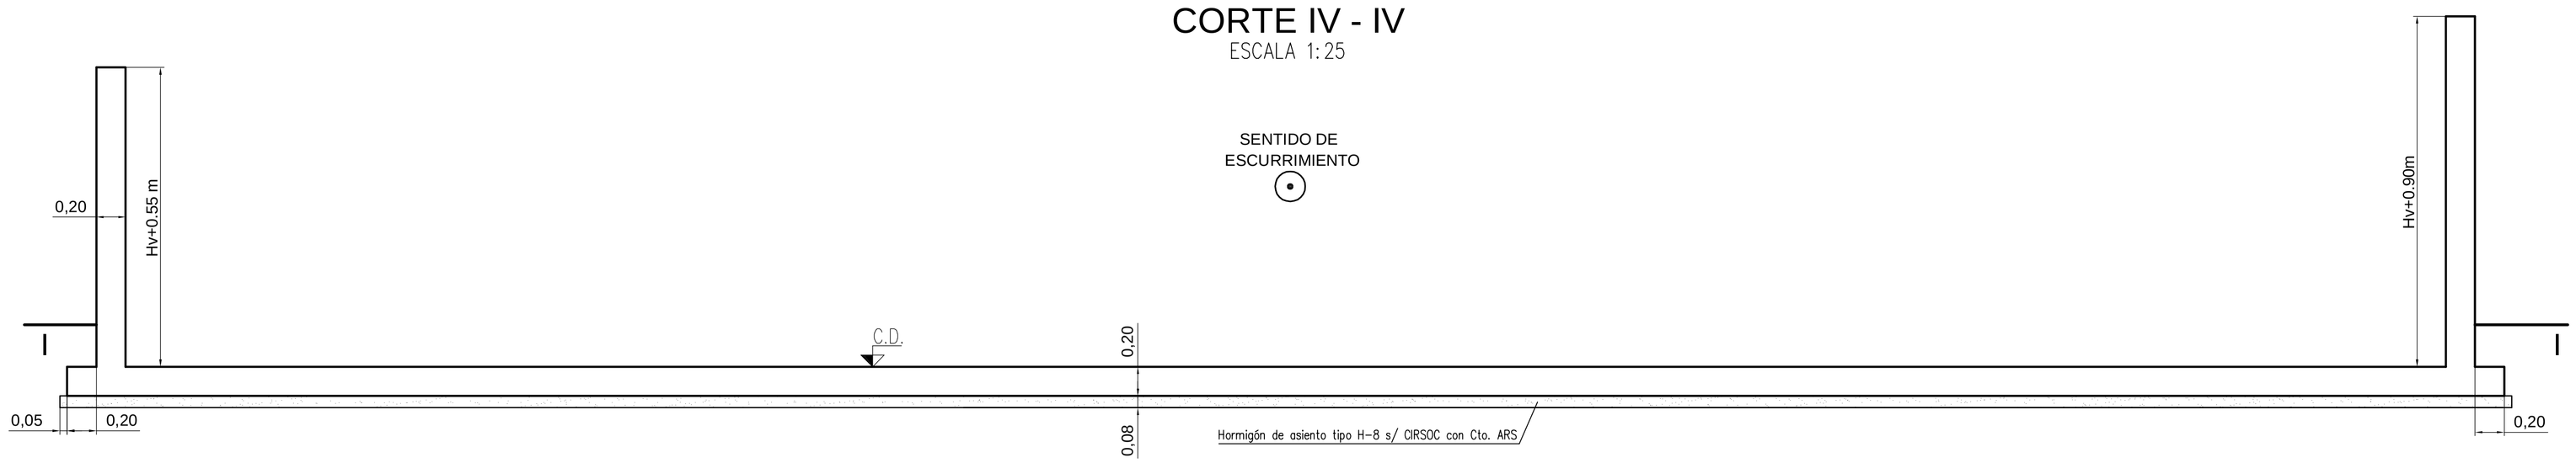

CORTE IV - IV

ESCALA 1:25

REFERENCIAS:

Hv: ALTURA DE VERTEDERO

LAS COMPUERTAS SE UBICARÁN JUNTO AL CAMINO.

MATERIALES:

Hormigon H-8 según CIRSOC 201 con Cto. ARS

Hormigon H-21 según CIRSOC 201 con Cto. ARS

Acero ADN 420, Recubrimiento a adoptar: 3.00 cm

ESCALA:

LAS MEDIDAS ESTAN EXPRESADAS EN METROS

ESCALA GRAFICA 1:25

0.50m 0 0.50 1.00 1.50 2.00m

PROVINCIA DE SANTA FE

MINISTERIO DE AGUAS, SERVICIOS PUBLICOS Y MEDIO AMBIENTE

SECRETARIA DE AGUAS

Dir. Gral. de Programas Estratégicos: Ing. en Constr y Civil Carlos A. ALMEIDA	Obras Complementarias en Canales de Línea Golondrinas
Sub-Director Prov. de Progr. Estratégicos: P.T.C. Norberto CAMMISI	PLANO TIPO DE VERTEDERO CON COMPUERTAS LATERALES
Sub-Secretario de Planificación y Gestión: I.R.H. Ricardo GIACOSA	
Secretario de Aguas: Ing. Civil Fernando MUSSI	FECHA: DICIEMBRE DE 2013 — ESCALAS VARIAS — PLANO Nº II.B.
MINISTRO: Arq. Antonio CIANCIO	