


Municipalidad de Galvez
Secretaría de Obras y Servicios Públicos

PLANO N°
9380/2/bis
ESCALAS:
PLANIM. 1:750
ALTIM. 1:100
PROYECTISTA:
OPERADOR:
FECHA: OCTUBRE/2016
DIRECTOR:
DIBUJO:

PLANIALTIMETRIA KM 3 KM 3 +128.20

SIGNIFICADO DE LOS NUMEROS	
1	Alcantarilla a construir tipo A1 s/plano tipo n° 3557/A y 3557/B - L=1.50, H=1.50. - Total Lámina: 1
9	Cordón integral tipo C1 p/ pavimento de Hormigón según Plano Tipo N° 4176/3.-
2	—
10	—
3	Conducto desagüe de caños de H° A° Prog. 2+470.80 - 3+130.20. -
11	—
4	—
12	—
5	Boca de Tormenta y sumidero de mampostería s/plano tipo n°4395. - Total Lámina: 4
13	—
6	Baldón de H° A° de 2.50m de ancho x 0.25/0.32m de espesor y 0.08m de flecha. - Total Lámina:11m
14	—
7	—
8	Traslado y/o protección de gasoducto.-

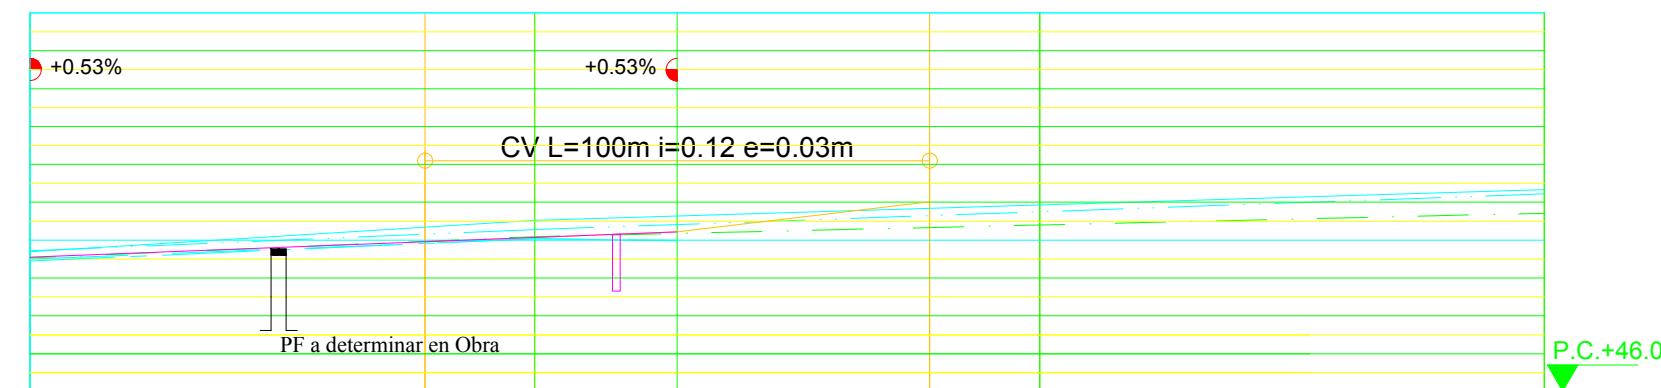

PROGRESIVAS	SIMBOLOGIA	DATOS DE ESTUDIO	DATOS DE PROYECTO
COTAS DE PUNTOS FIJOS	Δ		
COTAS DE TERRENO NATURAL	{ DERECHO IZQUIERDO		
COTAS DE OBRA BASICA			
COTAS DE DESAGUE DER.			
COTAS DE RASANTE			
COTAS DE DESAGUE IZQ.			
OBSERVACIONES			

DESAGÜE EXISTENTE A MANTENER

3

49.69

49.53

49.45

49.54

49.53

49.72

49.69

50.54

50.03

50.08

50.28

50.07

50.04

50.23

50.22

51.38 (V/A)

51.38

51.33

50.77

51.22

51.22

49.82

49.63

49.63