




06 BAÑO TIPO HOMBRE
UBICACION LOCALES: 00-17 / 01-08 / 02-11
CANTIDAD: 3

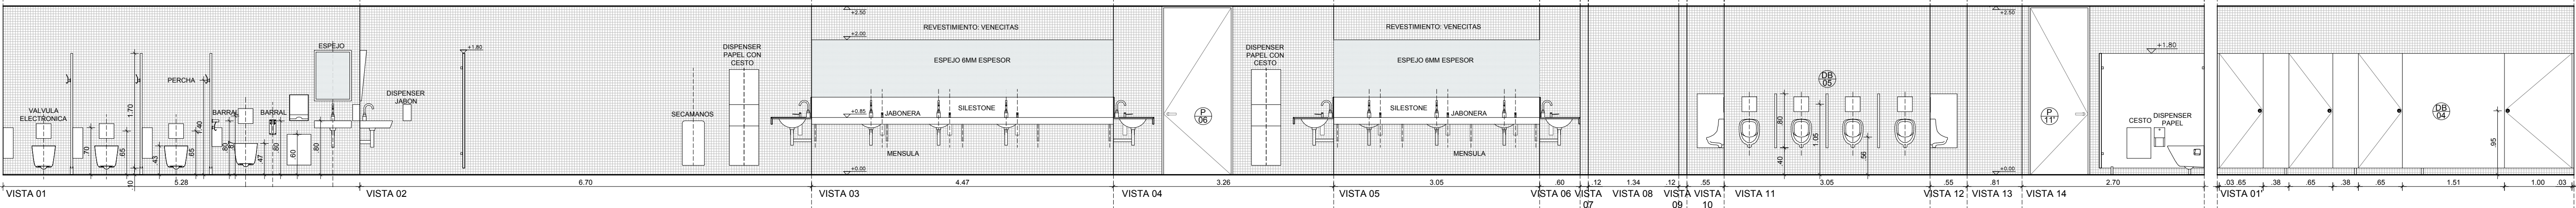

07 BAÑO TIPO MUJERES
UBICACION LOCALES: 00-17 / 01-08 / 02-11
CANTIDAD: 3

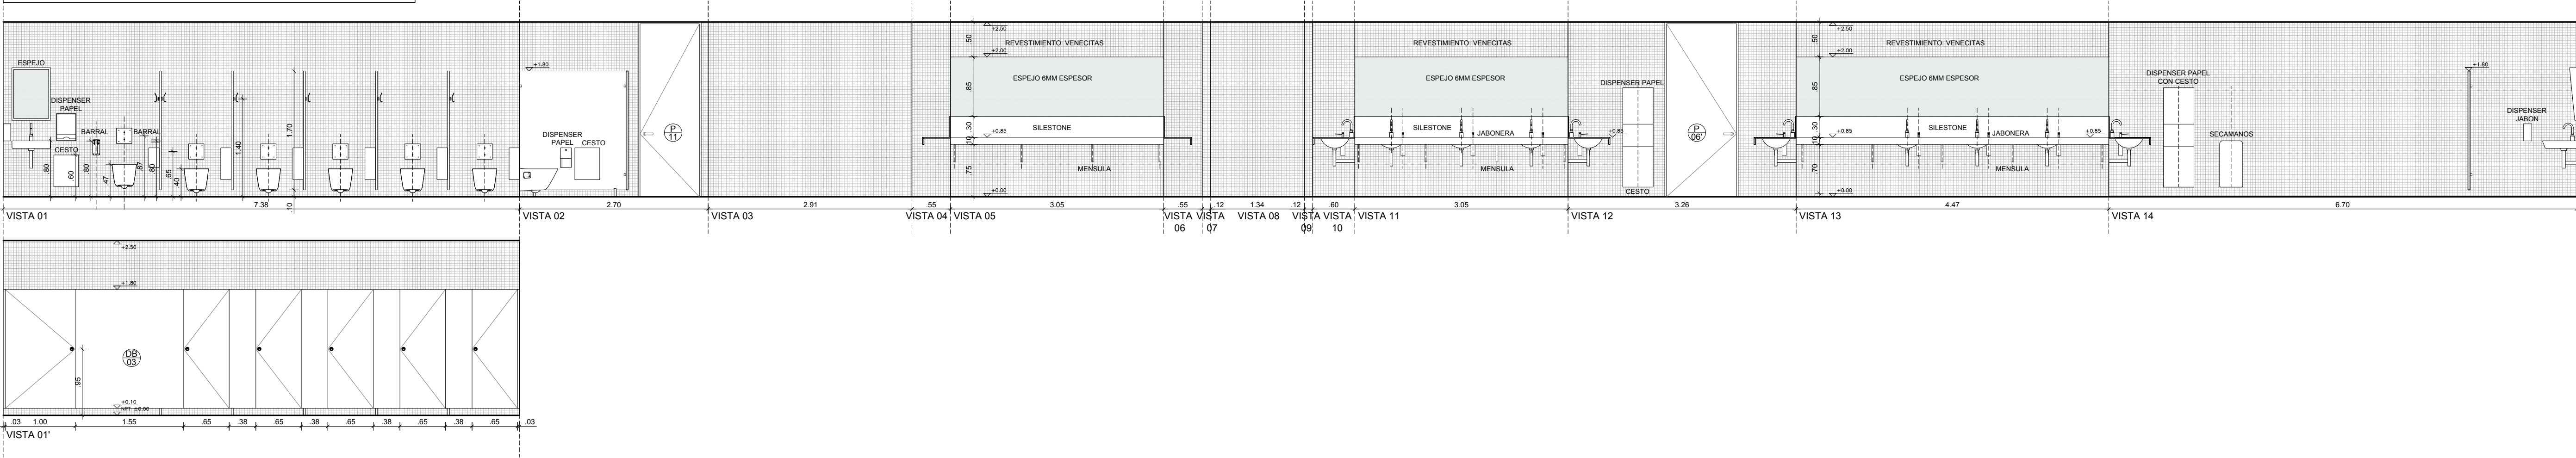


08 DEPOSITO DE LIMPIEZA
UBICACION LOCALES: 00-17 / 01-08 / 02-11
CANTIDAD: 3

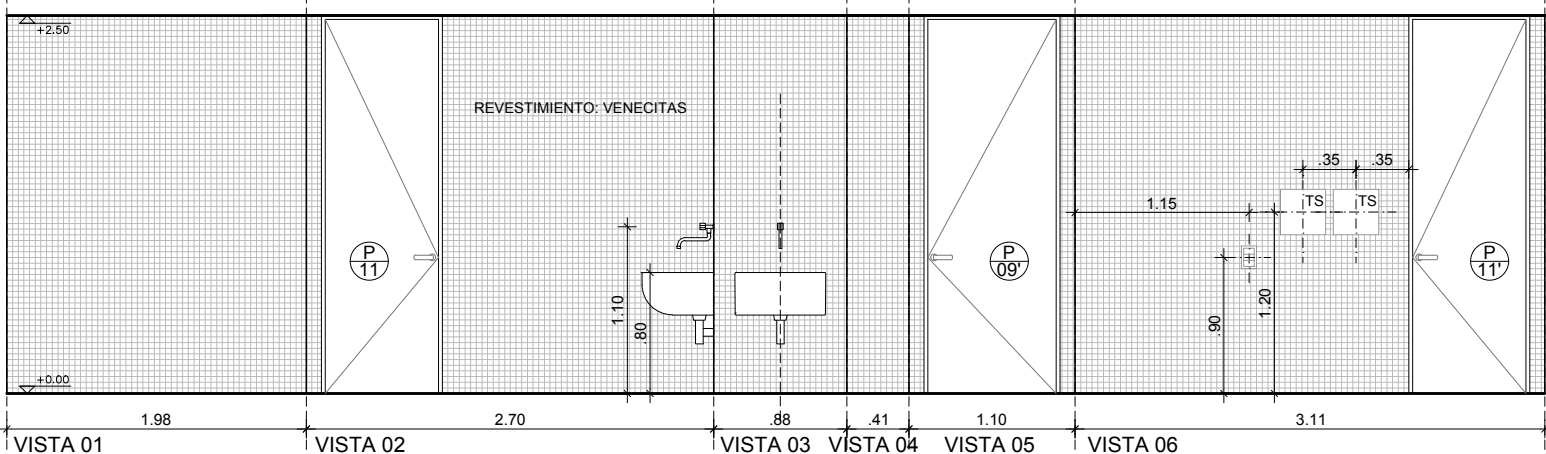

ARTEFACTOS Y ACCESORIOS:

- PILETA DE LAVADERO SIN FREGADERO TIPO FERRUM MODELO PLH
- GRIFERIA DE PARED TIPO FV MODELO ALLEGRO


09 BAÑOS PRIVADOS
UBICACION LOCALES: 00-19 / 00-27 / 01-11 / 01-20 / 01-21 / 02-14 / 02-22 / 03-03 / 03-04 / 03-09 / 03-10
CANTIDAD: 11

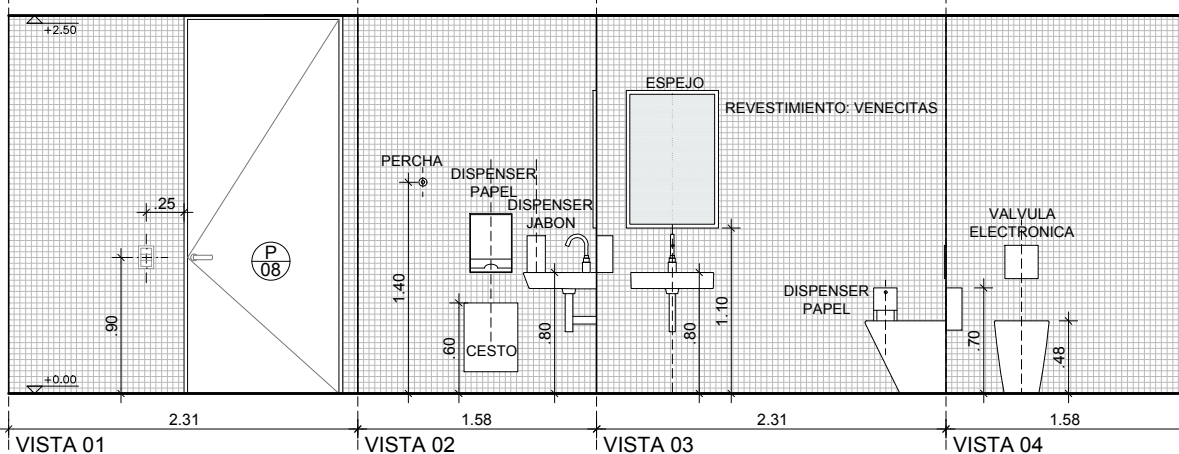

ARTEFACTOS Y ACCESORIOS:

- INODORO LARGO DE PIE DE PORCELANA TIPO ROCA - LINEA THE GAP ALTURA CONFORT
- TAPA Y ASIENTO PARA INODORO
- VÁLVULA DE DESCARGA ELECTRONICA PARA INODOROS TIPO FV
- DISPENSER DE PAPEL HIGIENICO DE ACERO INOXIDABLE TIPO BOBRICK MODELO B-2888
- PERCHA DE ACERO INOXIDABLE TIPO BOBRICK MODELO B-682
- LAVATORIO SUSPENDIDO CON PERFORACIÓN PARA GRIFERIA MONOCOMANDO TIPO ROCA - LINEA HALL DE 550x450
- GRIFERIA DE MESADA TIPO SLOAN - MODELO SF2200 CON VALVULA ELECTRONICA DE DESCARGA
- ESPEJO DE ACERO INOXIDABLE TIPO BOBRICK MODELO B-165 24X36"
- DISPENSER DE JABÓN LÍQUIDO DE ACERO INOXIDABLE TIPO BOBRICK MODELO B-2012
- DISPENSER DE TOALLAS DE PAPEL DE ACERO INOXIDABLE TIPO BOBRICK MODELO B-2620
- CESTO DE RESIDUOS DE ACERO INOXIDABLE TIPO BOBRICK MODELO B-279


10 OFFICE
UBICACION LOCALES: 00-26 / 01-19 / 02-21
CANTIDAD: 3

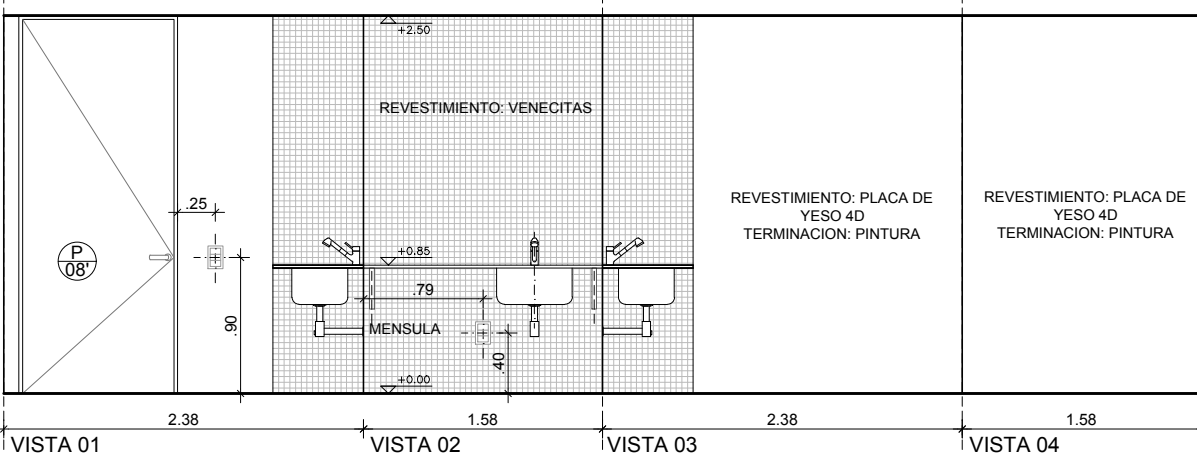

ARTEFACTOS Y ACCESORIOS:

- BACHA DE ACERO INOXIDABLE RECTANGULAR 40X50X26cm TIPO JOHNSON MODELO G50 PEGADA BAJO MESADA
- GRIFERIA JUEGO MONOCOMANDO PARA MESADA DE COCINA CON PISO MOVIL TIPO FV MODELO B3 FLOW
- MESADA DE SILESTONE COLOR WHITE STORM CON SOPORTE DE MENSULAS ANGULOS METALICOS

11 OFFICE
UBICACION LOCALES: 03-05 / 03-08
CANTIDAD: 2

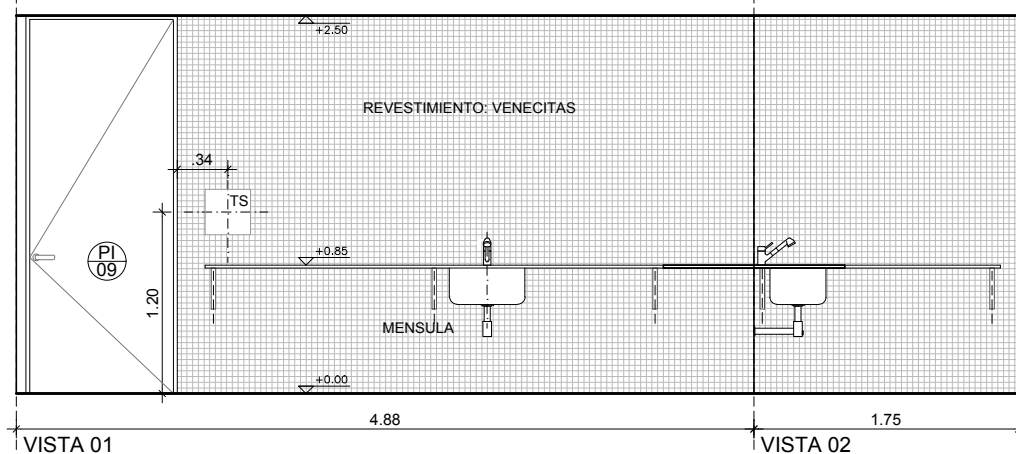

ARTEFACTOS Y ACCESORIOS:

- BACHA DE ACERO INOXIDABLE RECTANGULAR 40X50X26cm TIPO JOHNSON MODELO G50 PEGADA BAJO MESADA
- GRIFERIA JUEGO MONOCOMANDO PARA MESADA DE COCINA CON PISO MOVIL TIPO FV MODELO B3 FLOW
- MESADA DE SILESTONE COLOR WHITE STORM CON SOPORTE DE MENSULAS ANGULOS METALICOS

ARTEFACTOS Y ACCESORIOS:

BOX INDIVIDUALES:

- INODORO SUSPENDIDO TIPO ROCA - LINEA THE GAP
- TAPA Y ASIENTO DE INODORO CORTO
- VÁLVULA DE DESCARGA ELECTRONICA PARA INODOROS TIPO FV
- DISPENSER DE PAPEL HIGIENICO DE ACERO INOXIDABLE TIPO BOBRICK MODELO B-2888
- CESTO DE RESIDUOS DE ACERO INOXIDABLE TIPO BOBRICK MODELO B-279
- PERCHA DE ACERO INOXIDABLE TIPO BOBRICK MODELO B-682

BOX PARA DISCAPACITADOS:

- INODORO SUSPENDIDO TIPO ROCA - LINEA THE GAP
- TAPA Y ASIENTO DE INODORO CORTO
- VÁLVULA DE DESCARGA ELECTRONICA PARA INODOROS TIPO FV
- DISPENSER DE PAPEL HIGIENICO DE ACERO INOXIDABLE TIPO BOBRICK MODELO B-2888
- PERCHA DE ACERO INOXIDABLE TIPO BOBRICK MODELO B-682
- BARRAL REBATIBLE DE ACERO INOXIDABLE TIPO BOBRICK MODELO B-4998
- BARRAL FIJO RECTO DE ACERO INOXIDABLE TIPO BOBRICK MODELO B-6806
- LAVATORIO SUSPENDIDO CON PERFORACIÓN PARA GRIFERIA MONOCOMANDO
- TIPO ROCA - LINEA HALL DE 550x450
- GRIFERIA DE MESADA TIPO SLOAN - MODELO SF2200 CON VALVULA ELECTRONICA DE DESCARGA
- ESPEJO DE ACERO INOXIDABLE TIPO BOBRICK MODELO B-293
- DISPENSER DE JABÓN LÍQUIDO DE ACERO INOXIDABLE TIPO BOBRICK MODELO B-2012
- DISPENSER DE TOALLAS DE PAPEL DE ACERO INOXIDABLE TIPO BOBRICK MODELO B-2620
- CESTO DE RESIDUOS DE ACERO INOXIDABLE TIPO BOBRICK MODELO B-279

MINGITORIOS:

- MINGITORIO DE PORCELANA CON ENTRADA DE AGUA SUPERIOR TIPO ROCA - LINEA APOLO
- VÁLVULA DE DESCARGA ELECTRONICA PARA MINGITORIOS TIPO FV
- PANTALLAS TERMINACIÓN LAMINADO PLASTICO COLOR BLANCO, FIJACION LATERAL A PARED TIPO PIVOT MODELO BATH32

LAVATORIOS:


- BACHA BAJO ENCIMERA TIPO ROCA - FORO (Ø40)
- GRIFERIA DE MESADA TIPO SLOAN - MODELO SF2200 CON VALVULA ELECTRONICA DE DESCARGA
- DESAGÜE DE ACERO INOXIDABLE
- DOSIFICADOR DE JABÓN LÍQUIDO DE MESADA TIPO FV
- SECAMANOS TIPO TECOINT - LINEA Perfectdri G
- DISPENSER DE TOALLAS DE PAPEL CON CESPON DE ACERO INOXIDABLE EMPOTRADO EN PARED TIPO BOBRICK MODELO B-3944

MESADAS Y ALZADOS:

- SILESTONE COLOR WHITE STORM
- SOPORTE CON MENSULAS ÁNGULO METÁLICAS

TABIQUE SANITARIO TIPO PIVOT MODELO BATH32

- PLACAS FIJAS TERMINACIÓN LAMINADO PLASTICO
- PUERTAS: IDEM PANELES. TERMINACIÓN LAMINADO PLASTICO
- BISAGRAS Y CERROJO DE ALUMINIO TIPO PIVOT DE SIMPLE ACCIONAMIENTO, TIPO LIBRE - OCUPADO
- SUJECION INFERIOR: PIE EN FUNDICION DE ALUMINIO DE 25MM O PIE DE ALUMINIO DE 32MM
- SUJECION A PARED Y ENTRE PANELES: ESCUADRAS DE ACERO INOXIDABLE
- SUJECION SUPERIOR: TUBO DE REFUERZO EN PERFIL DE ALUMINIO

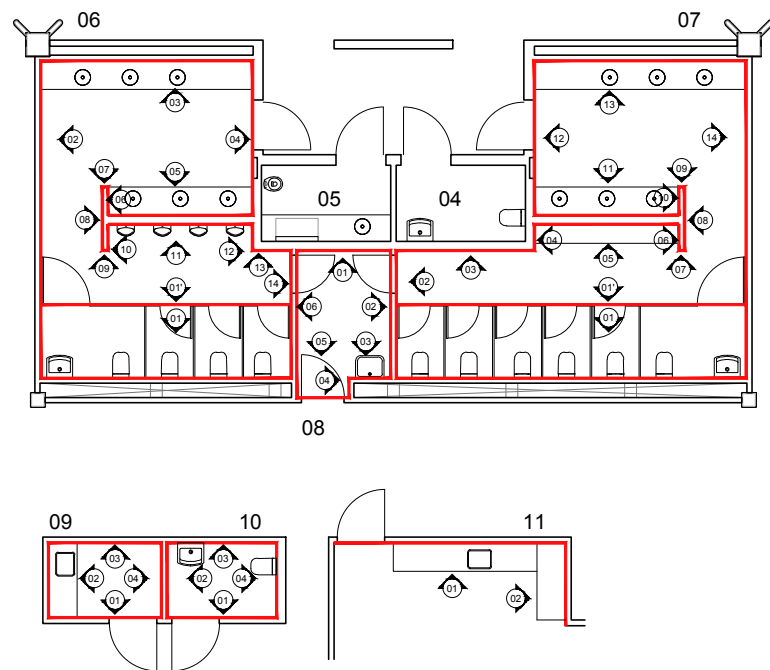

<p>U.P.E. UNIDAD DE PROYECTOS ESPECIALES</p> <p>AIR AEROPUERTO INTERNACIONAL ROSARIO</p>	OBRA: NUEVA TERMINAL AEROPUERTO INTERNACIONAL ROSARIO				
	PLANO: DESARROLLO DE LOCALES SANITARIOS				
	ARCHIVO: AIR.A.25_27-1 DESARROLLO LOCALES SANITARIOS				
	SECRETARIA DE ARQUITECTURA: Arq. Silvana Codina	3			
	DIRECTOR UPE: Arq. L. Leonart	2			
	COORDINADORA UPE: Arq. M. Dávila				
	DIBUJÓ: CA				
	08 11 2017	ESCALA: 1:50	1	08/11/17	EMISION
GOBIERNO DE SANTA FE MINISTERIO DE OBRAS PUBLICAS Y VIVIENDA			A.27-1		