


CORTE C-C  
ESCALA 1:100

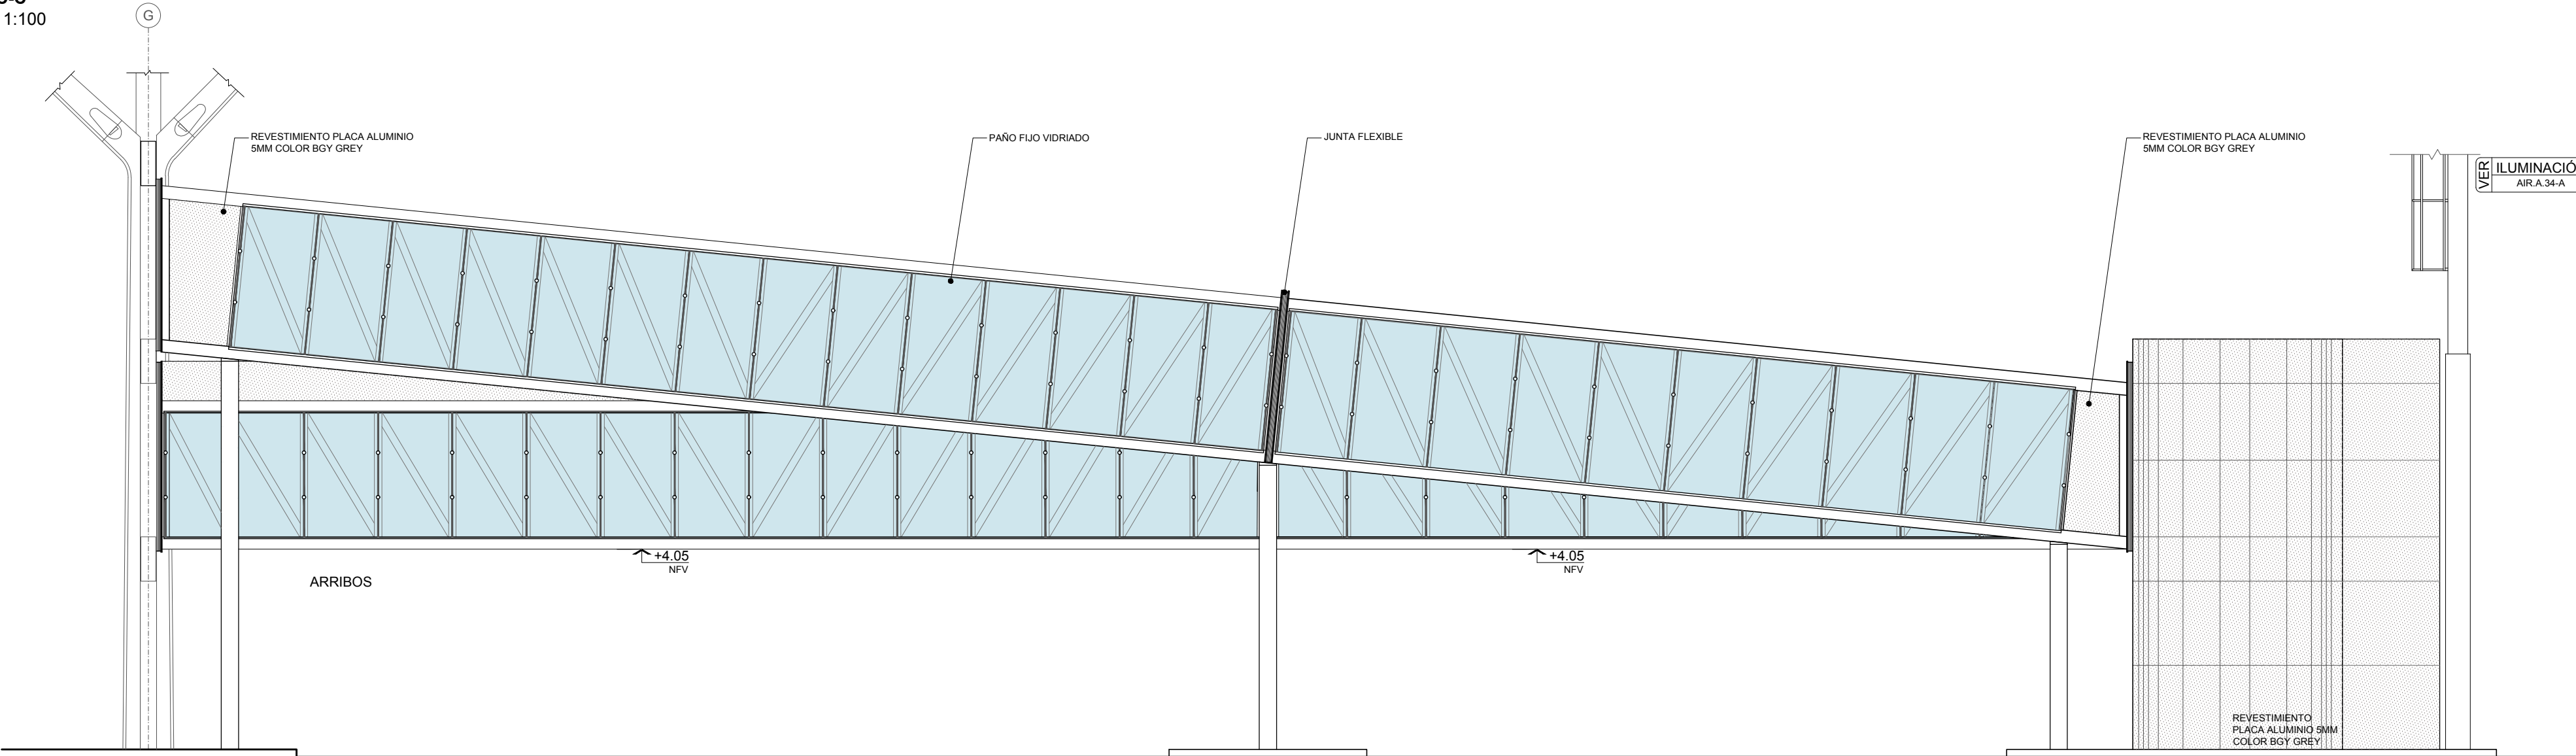

VISTA NORTE  
ESCALA 1:100

U.P.E. UNIDAD DE PROYECTOS ESPECIALES	OBRA:NUEVA TERMINAL AEROPUERTO INTERNACIONAL ROSARIO				
	PLANO: PUENTES Y TORRES – VISTAS				
	ARCHIVO: AIR.A.28_30–1 PUENTES Y TORRES				
AIR AEROPUERTO INTERNACIONAL ROSARIO	SECRETARIA DE ARQUITECTURA: Arq. Silvana Codina		3		
	DIRECTOR UPE: Arq. L. Lleonart		2		
	COORDINADORA UPE: Arq. M. Dávola				
	DIBUJÓ: MGC		1	08/11/17	EMISION
	08	11			
GOBIERNO DE SANTA FE MINISTERIO DE OBRAS PUBLICAS Y VIVIENDA			A.30-1		