



PLANTA

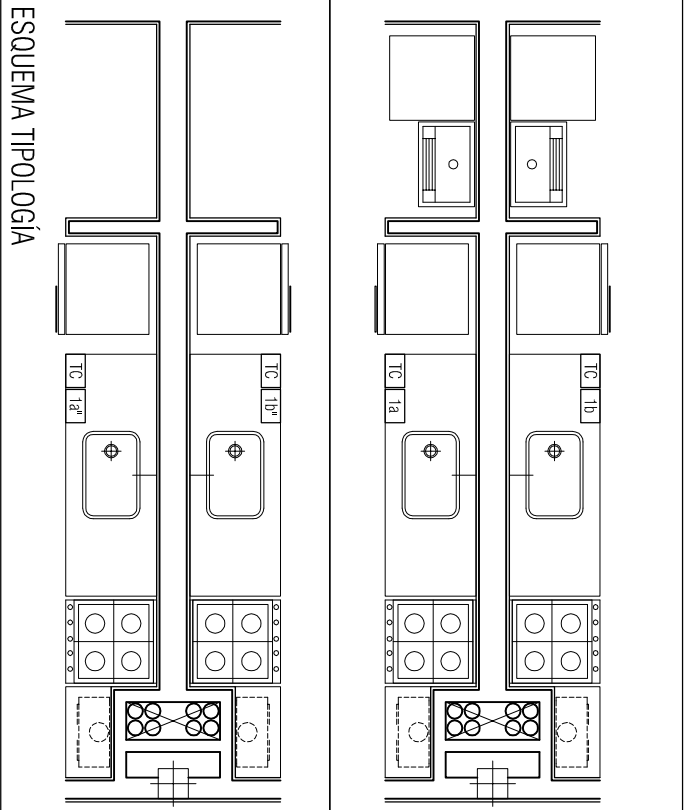

ESQUEMA TIPOLOGÍA

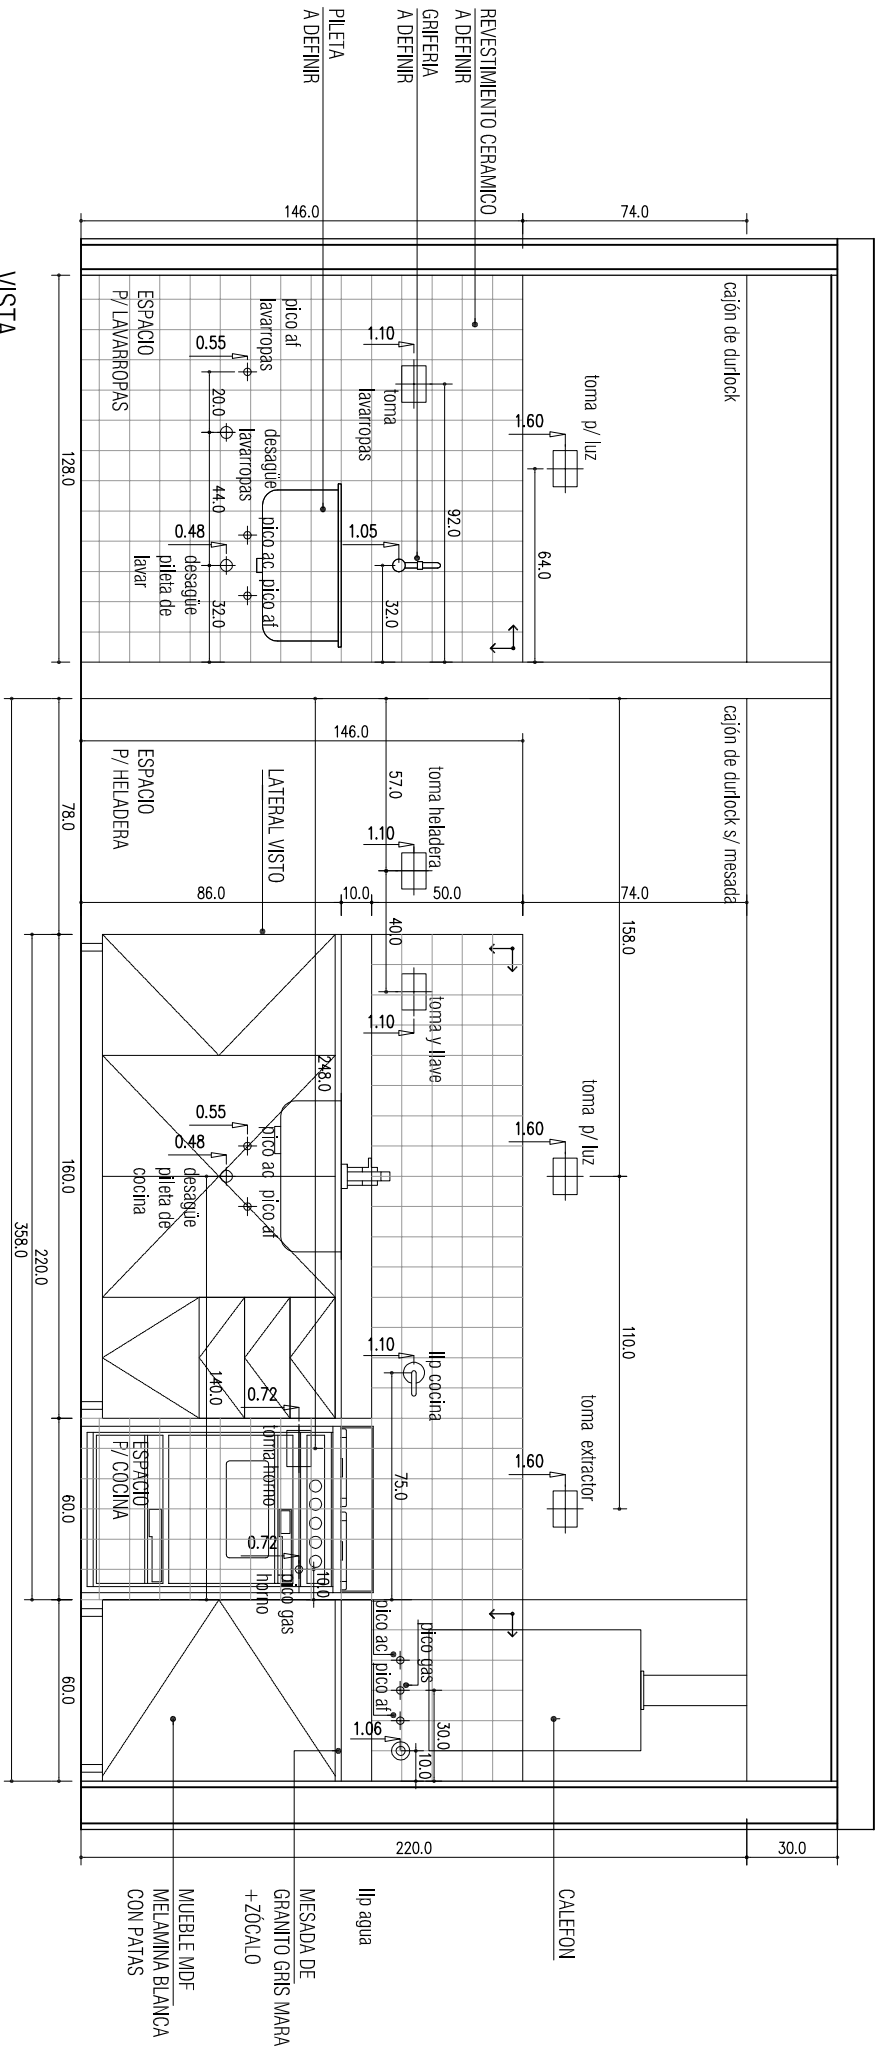

VISTA

NOTA:  
-TODAS LAS MEDIDAS SERAN VERIFICADAS EN OBRA  
-LAS MEDIDAS DE LOS PISOS Y REVESTIMIENTOS  
SE AJUSTARAN UNA VEZ ELEGIDO EL MATERIAL DEFINITIVO

TC	1a	CANTIDAD: 2 en PB (lavadero integrado)
TC	1a"	CANTIDAD: 6 en PT (lavadero exterior)
TC	1b	CANTIDAD: 1 en PB (lavadero integrado)
TC	1b"	CANTIDAD: 6 PT (lavadero exterior)

COCINAS TIPOLOGÍAS		TC1
PISO: cerámico		
CIELORRASO: Suspendido tipo Durlock Placa verde		
MUROS: Revoque interior completo + pintura s/ plano		
REVESTIMIENTO: cerámico a definir h=0,60m sobre mesada s/ plano		
MESADA: Granito gris mara e:2cm		
PILETA DE COCINA: Mi Pileta acero inoxidable 50 x 40 o similar		
GRIFERÍA: Monocomando FV swing o similar		
LAVADERO EXTERIOR		
PISO: cerámico		
CIELORRASO: Aplicado a la cal		
MUROS: Revoque interior completo + pintura s/ plano		
REVESTIMIENTO: cerámico a definir h=1,60m		
PILETA DE LAVADERO: Pileta de lavadero con fregadero ferrum o similar		
GRIFERÍA: FV Línea Alegre o similar de pared		