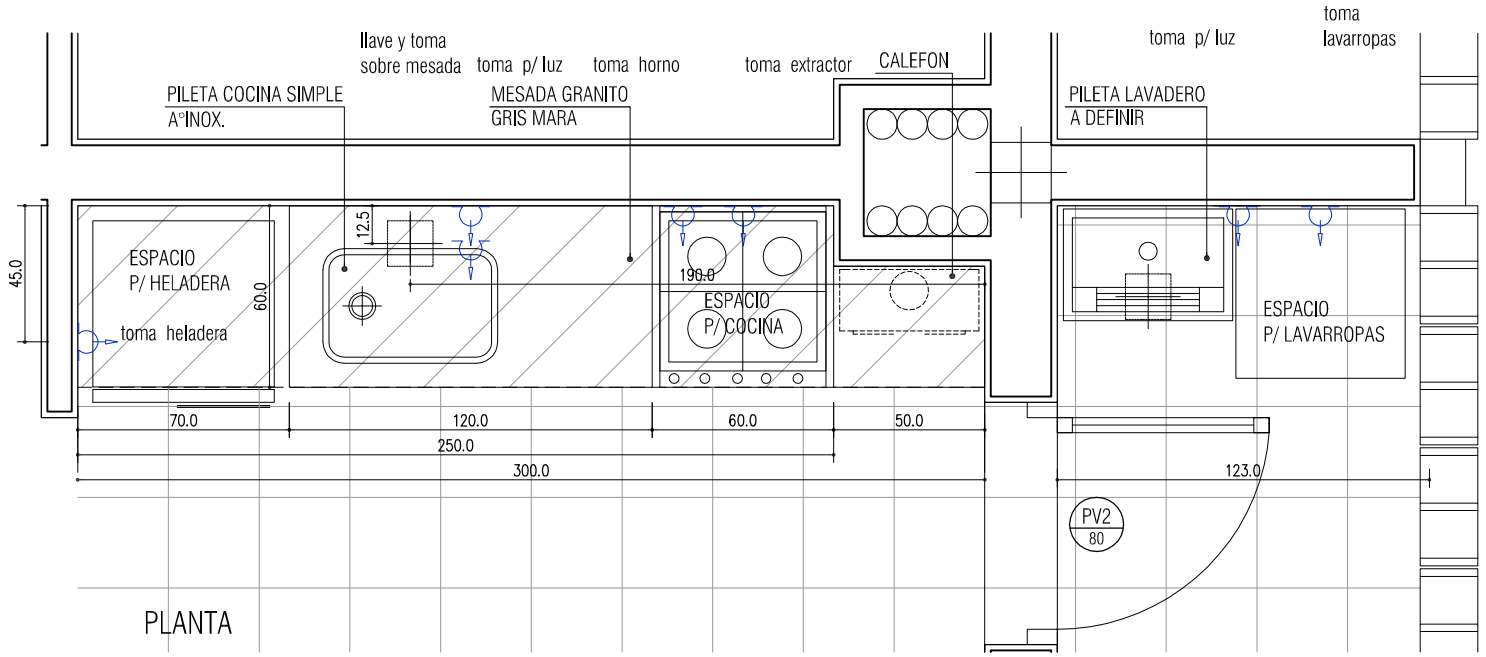

PLANTA

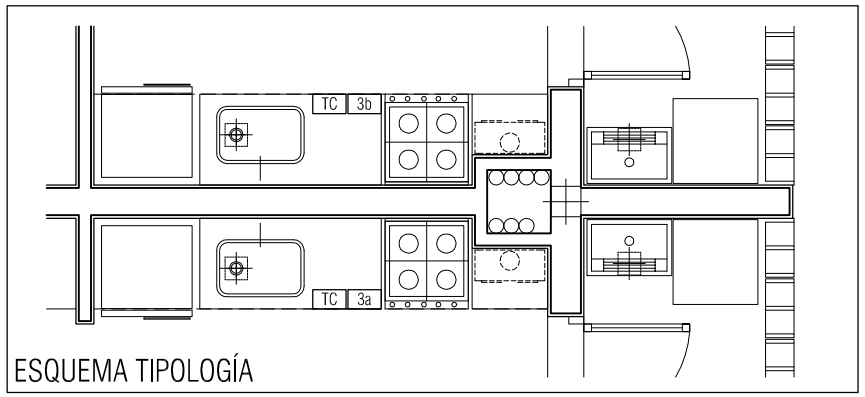

ESQUEMA TIPOLOGÍA

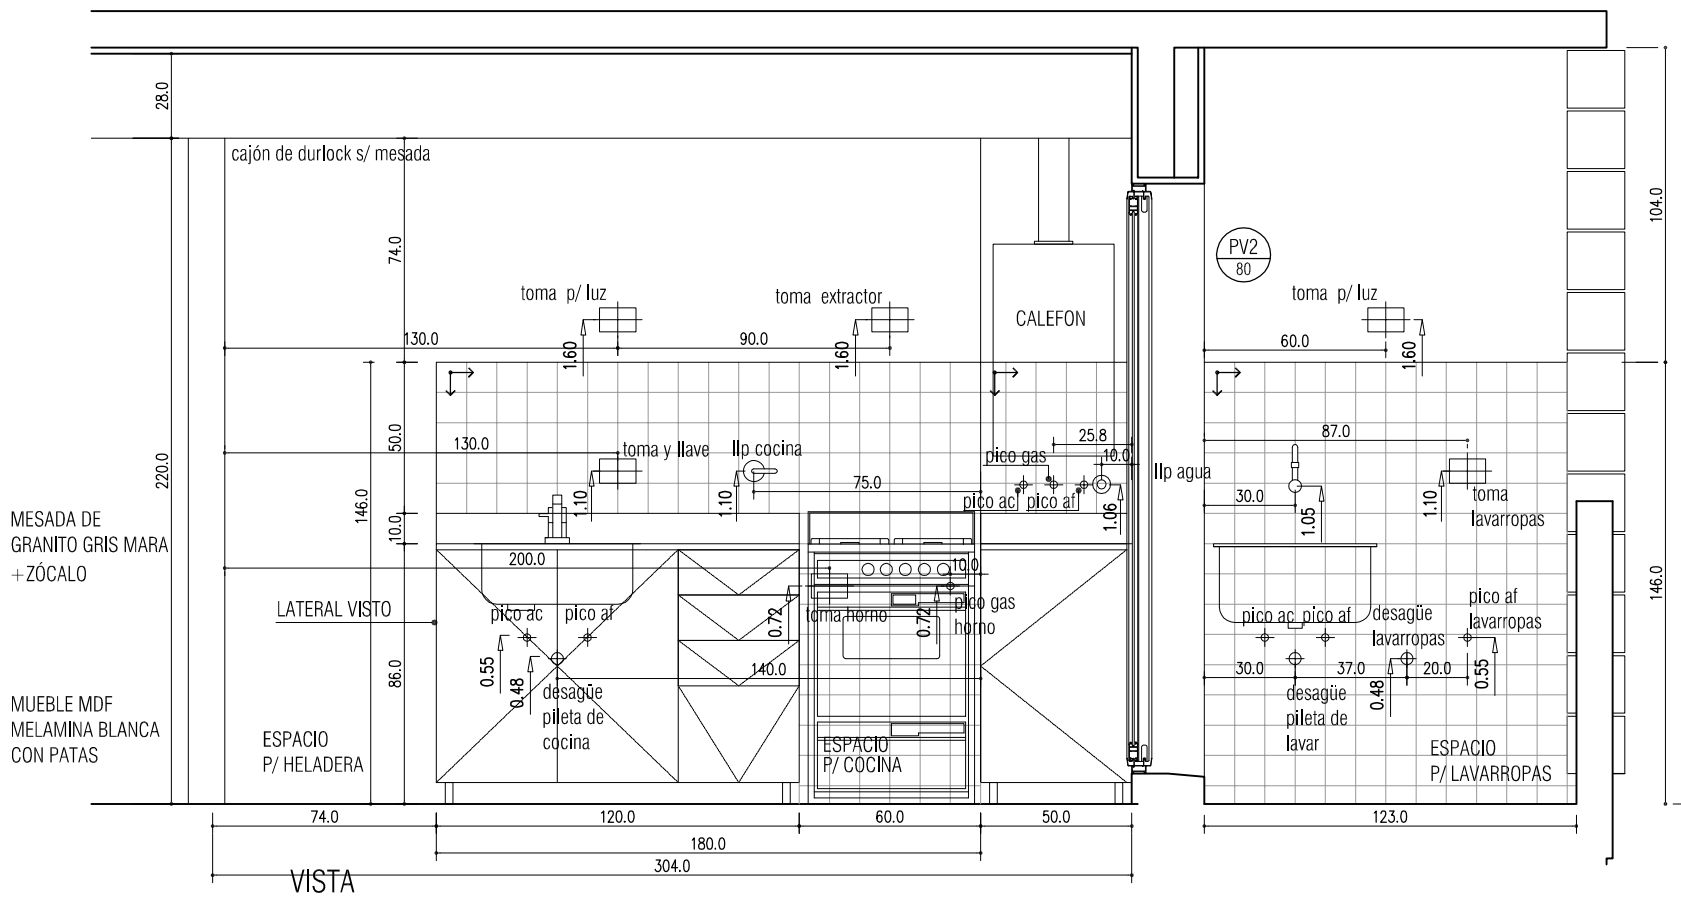

VISTA

COCINAS TIPOLOGÍAS	TC3
PISO: cerámico	
CIELORRASO: Suspendido tipo Durlock Placa verde	
MUROS: Revoque interior completo + pintura s/ plano	
REVESTIMIENTO: cerámico a definir h=0.60m sobre mesada s/ plano	
MESADA: Granito gris mara e:2cm	
PILETA DE COCINA: Mi Pileta acero inoxidable 50 x 40 o similar	
GRIFERIA: Monocomando FV swing o similar	
LAVADERO EXTERIOR	
PISO: cerámico	
CIELORRASO: Aplicado a la cal	
MUROS: Revoque interior completo + pintura s/ plano	
REVESTIMIENTO: cerámico a definir h=1.60m (en muro detrás de bacha y esp. lavarropas)	
PILETA DE LAVADERO: Pileta de lavadero con fregadero ferrum o similar	
GRIFERÍA: FV Línea Allegro o similar de pared	

TC	3a	CANTIDAD: 25
TC	3b	CANTIDAD: 21

NOTA:
-TODAS LAS MEDIDAS SERAN VERIFICADAS EN OBRA
-LAS MEDIDAS DE LOS PISOS Y REVESTIMIENTOS
SE AJUSTARAN UNA VEZ ELEGIDO EL MATERIAL DEFINITIVO

SECRETARÍA DE ESTADO DEL HÁBITAT
DPVyU

OBRA: CIUDAD UNIVERSITARIA ROSARIO
VIVIENDA SOCIAL COLECTIVA - UNIDAD DE GESTIÓN 1

PLANO: DESARROLLOS
TIPOLOGÍA COCINA TC3

RELEVAMIENTO: | PROYECTO: | DIBUJO:

D 03

CENTRO	
02-139-01	REVISION :
FECHA:	17/07/2017
ESCALAS:	1:25