

PLANTA

BAÑO DEPTO 3 DORMITORIOS TB5

PISO: cerámico

CIELORRASO: Suspendido tipo Durlock Placa verde

MUROS: Revoque interior completo + pintura s/ plano

REVESTIMIENTO: cerámico a definir h=2.05m

ARTEFACTOS:


Inodoro Ferrum Línea Bari o similar

Bidét Ferrum Línea Bari o similar


Lavatorio Ferrum Línea Bari o similar

Grifería FV Línea Allegro o similar


TB 5 CANTIDAD: 1 x PT. 3

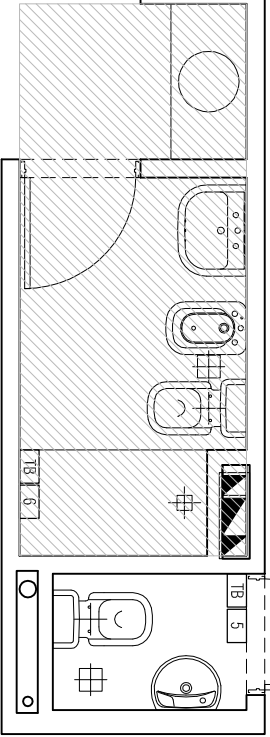


ESQUEMAS TIPOLOGÍAS
DEPTO 3 DORMITORIOS

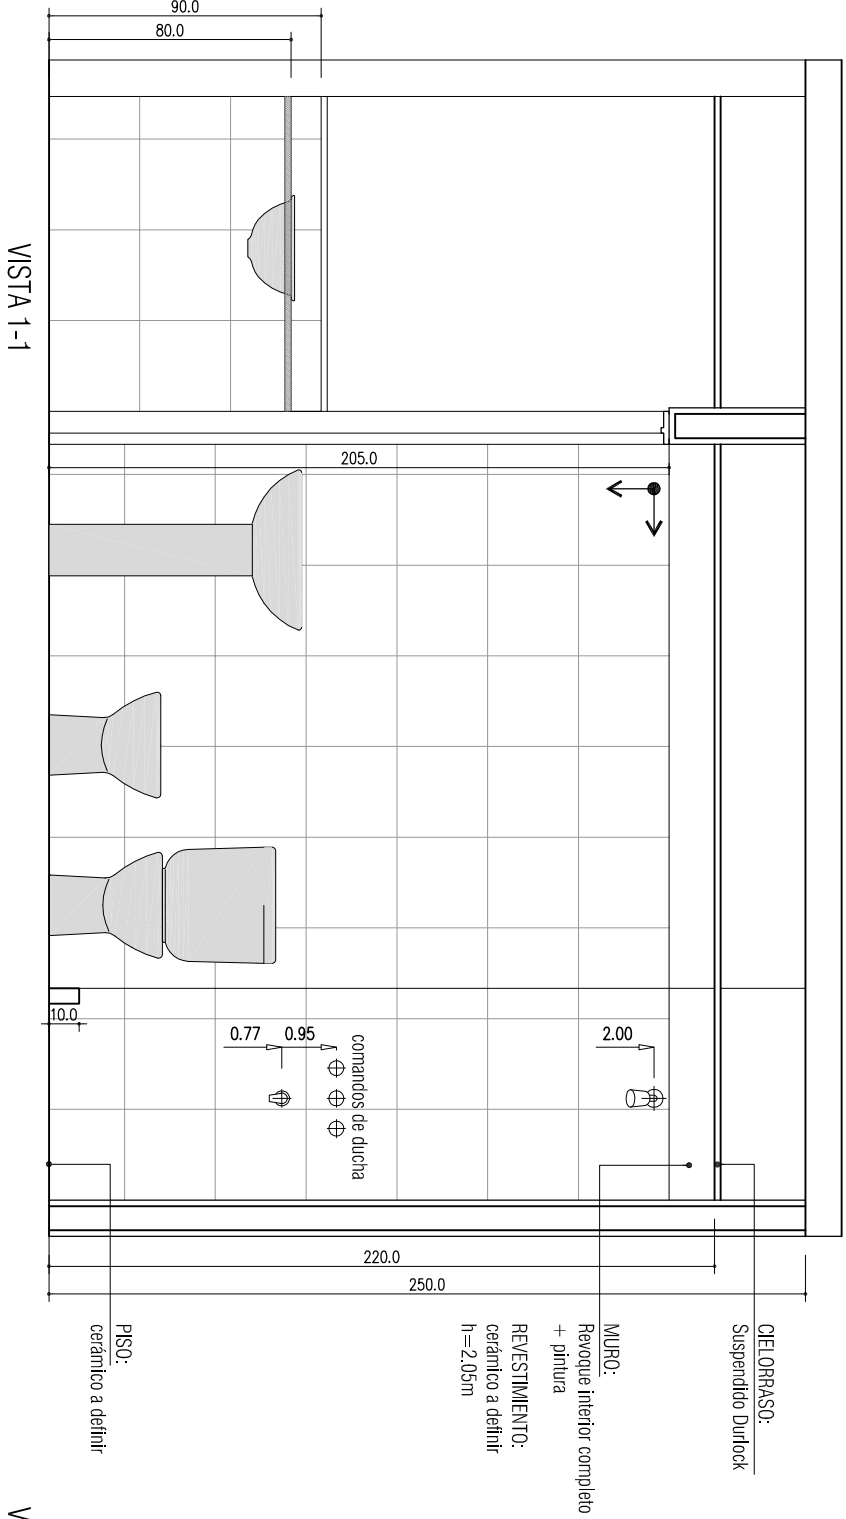

VISTA 1-1

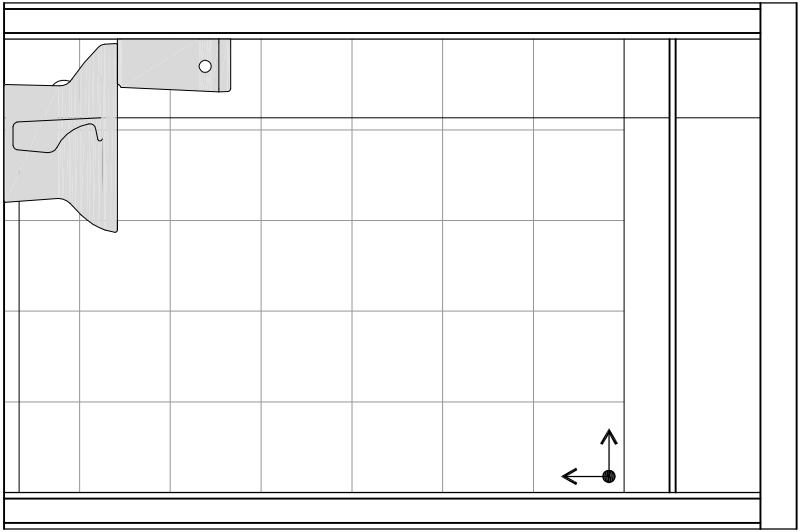

VISTA 2-2

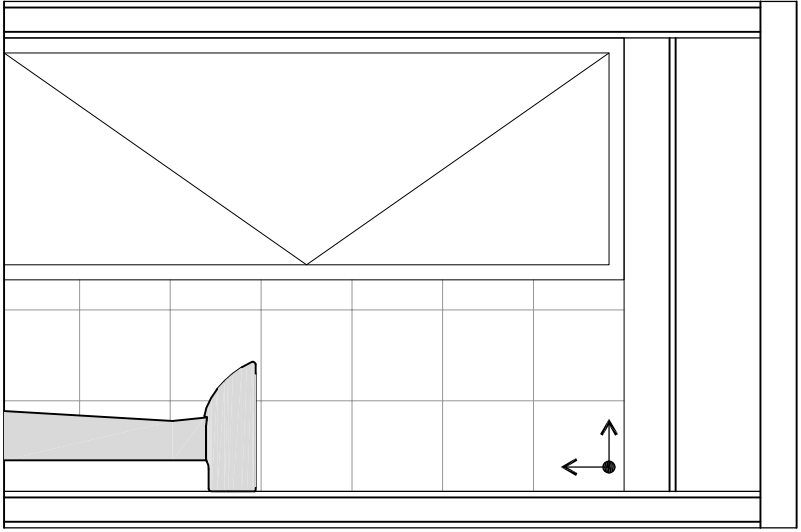

VISTA 3-3



SECRETARÍA DE ESTADO DEL HÁBITAT
DPVU

OBRA: CIUDAD UNIVERSITARIA ROSARIO
VIVIENDA SOCIAL COLECTIVA - UNIDAD DE GESTIÓN 1

PLANO: DESARROLLOS
TIPOLOGÍA BAÑO TB5

RELEVAMIENTO:

PROYECTO:

DIBUJO:

D 09

