



BAÑO DEPTO 3 DORMITORIOS		TB5
PISO: cerámico		
CIELOORRASO: Suspendido tipo Durlock Placa verde		
MUEBROS: Revoque interior completo + pintura s/ plano		
REVESTIMIENTO: cerámico a definir h=2.05m		
ARTEFACTOS:		
Inodoro Ferrum Línea Espacio		
Lavatorio Ferrum Línea Espacio		
Grifería FV Línea Allegro o similar		
Accesorios Línea Espacio		

TB 7 CANTIDAD: 1 en PLANTA BAJA - VIVIENDA ADAPTADA

PLANTA

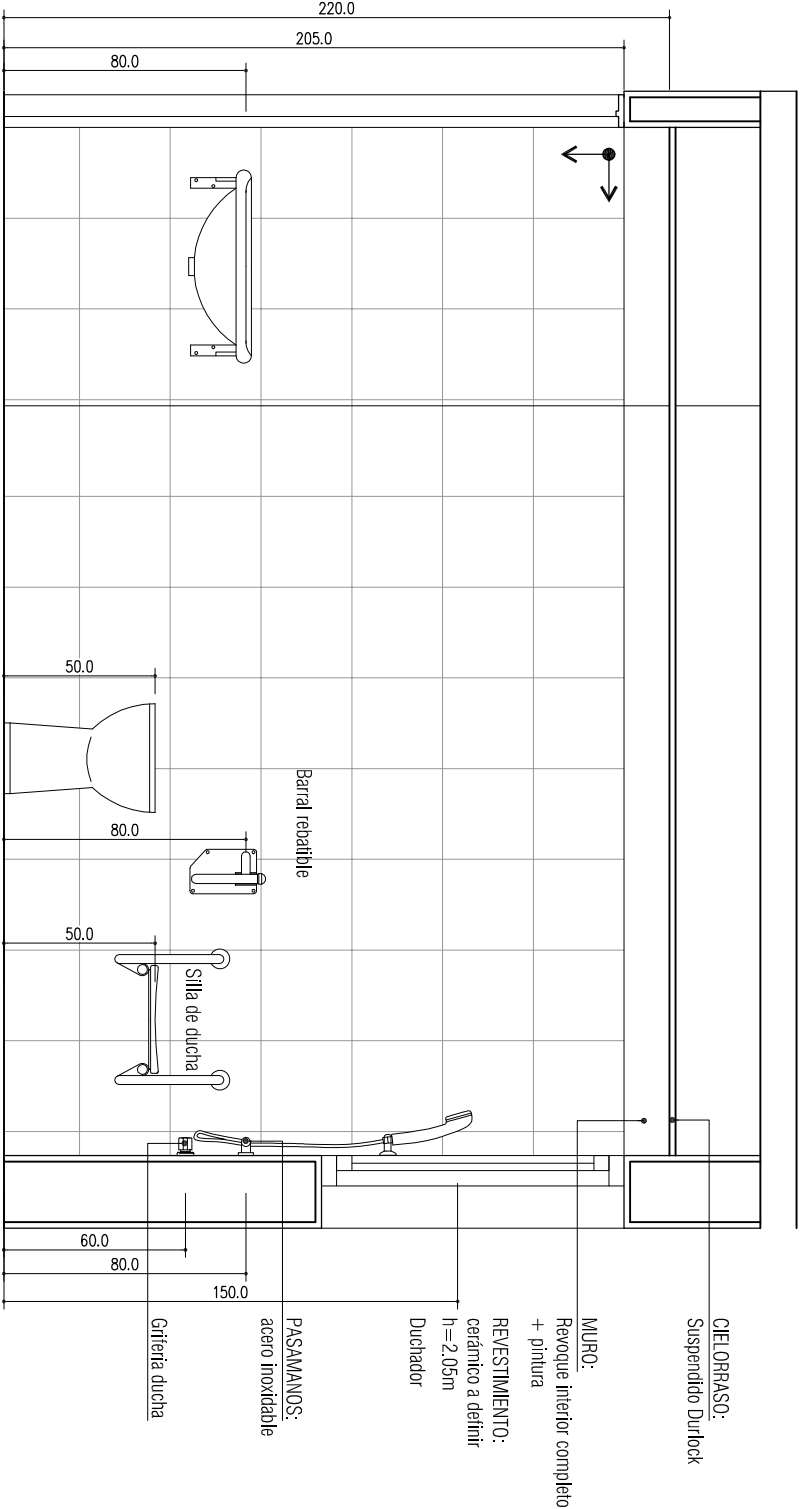

VISTA 1-1

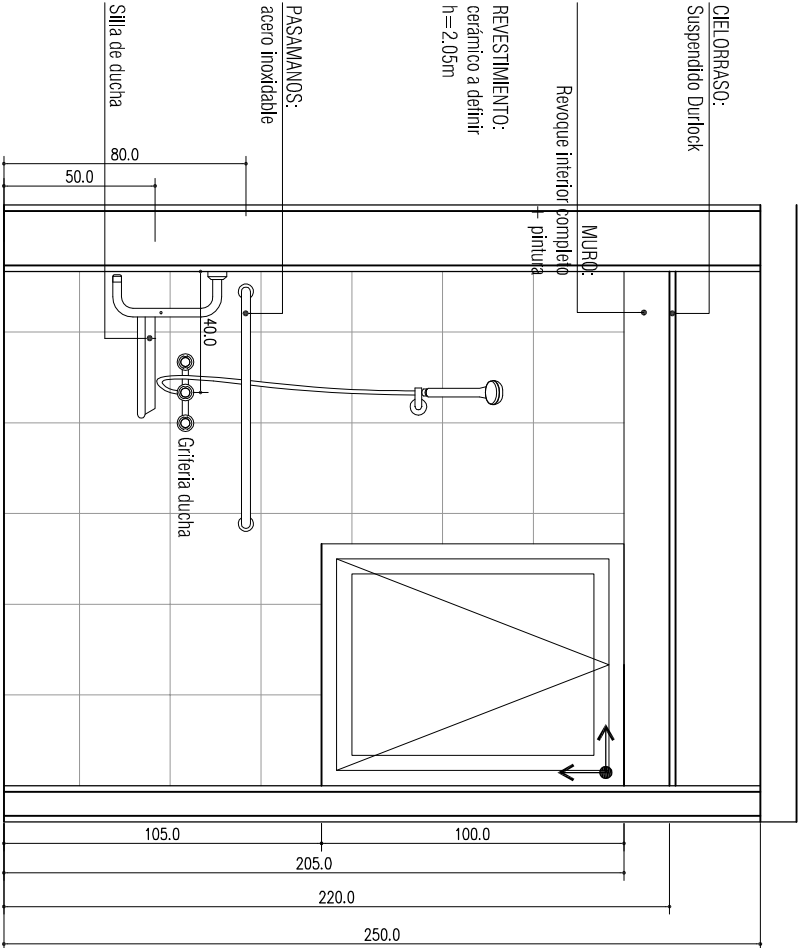

VISTA 2-2