ESTRUCTURA DE DISIPACIÓN
Desagüe calle Llerena

PLANTA GENERAL
ESCALA 1:75

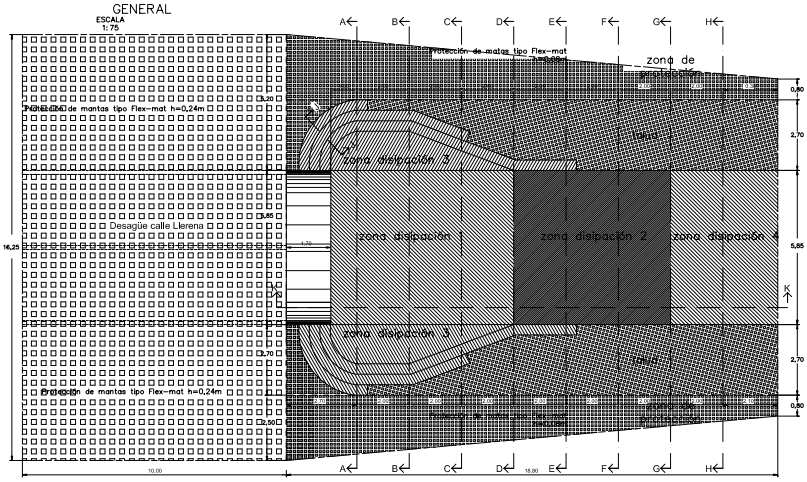

CORTE LONGITUDINAL

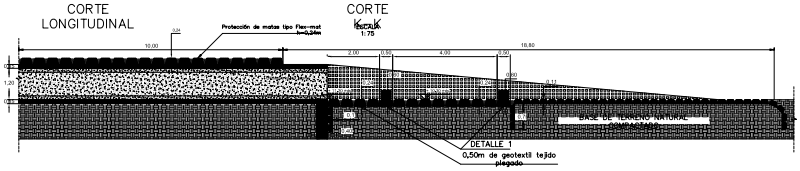

CORTE K
ESCALA 1:75

Altura de los Bloques de proteccion tipo Flexmat

- Zona de protección: h = 0,07m
- Zona de disipación 1: h = (según detalle)
- Zona de disipación 2: h = (según detalle)
- Zona de disipación 3: h = 0,12m
- Zona de disipación 4: h = 0,15 (mantas existentes)
- Cobertura del conducto: h = 0,24m

DETALLE 1

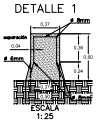

ESCALA 1:25

Detalle de Geobolsa / Geotubo

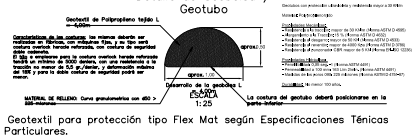

ESCALA 1:25

Geotextil para protección tipo Flex Mat según Especificaciones Téncias Particulares.

zona disipación 1
ESCALA 1:50

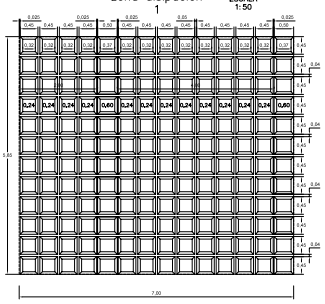

CORTE J–J
ESCALA 1:25

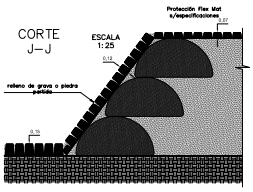

REFERENCIAS:

Manto tipo Flex Mat altura de bloques según especificaciones

CORTE A/75

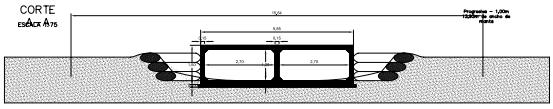

CORTE B/75

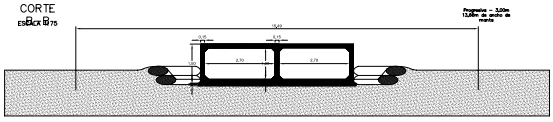

CORTE C/75

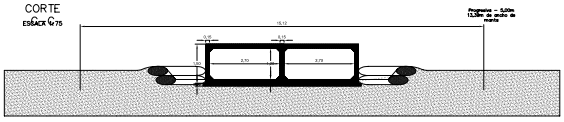

CORTE D/75

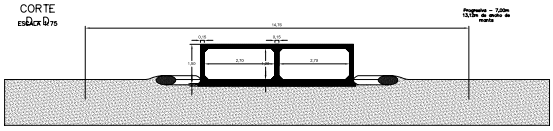

CORTE E/75

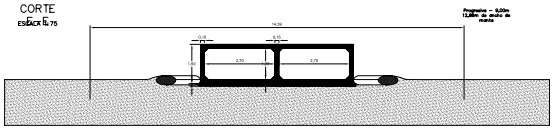

CORTE F/75

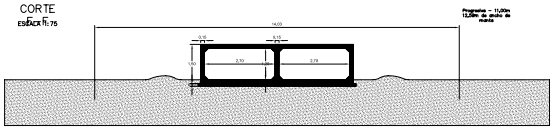

CORTE G/75

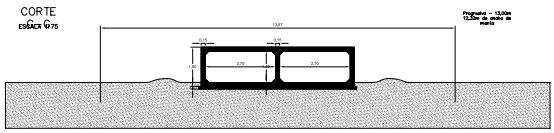

CORTE H/75

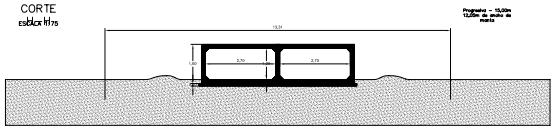

NOTA:
Los cortes son referenciales y muestran únicamente la sección por donde pasa el corte, de manera tal de no entorpecer la lectura e interpretación.

PROVINCIA DE SANTA FE MINISTERIO DE AGUAS, SERVICIOS PÚBLICOS Y MEDIO AMBIENTE SECRETARÍA DE AGUAS		
SECRETARÍA DE AGUAS ING. HUGO ORSOLINI SUBSECRETARÍA DE PLANIFICACIÓN Y GESTIÓN ING. RICARDO GIACOSA DIRECCIÓN PROVINCIAL DE PROTECCIÓN URBANA Y OBRAS PROYECTO MINISTERIO/UNIVERSIDAD DE SANTA FE SUBSECRETARÍA DE PLANEAMIENTO HÍDRICO DIRECCIÓN DE INGENIERÍA	OBRA: COLECTOR PRINCIPAL LLERENA–FFCC, CUENCA ALDAO – 1ra. ETAPA DETALLE DE CUENCO DISIPADOR	
	FECHA MARZO 2012	ESCALA INDICADA	PLANO N°