


DETALLE POSICION NUMEROS

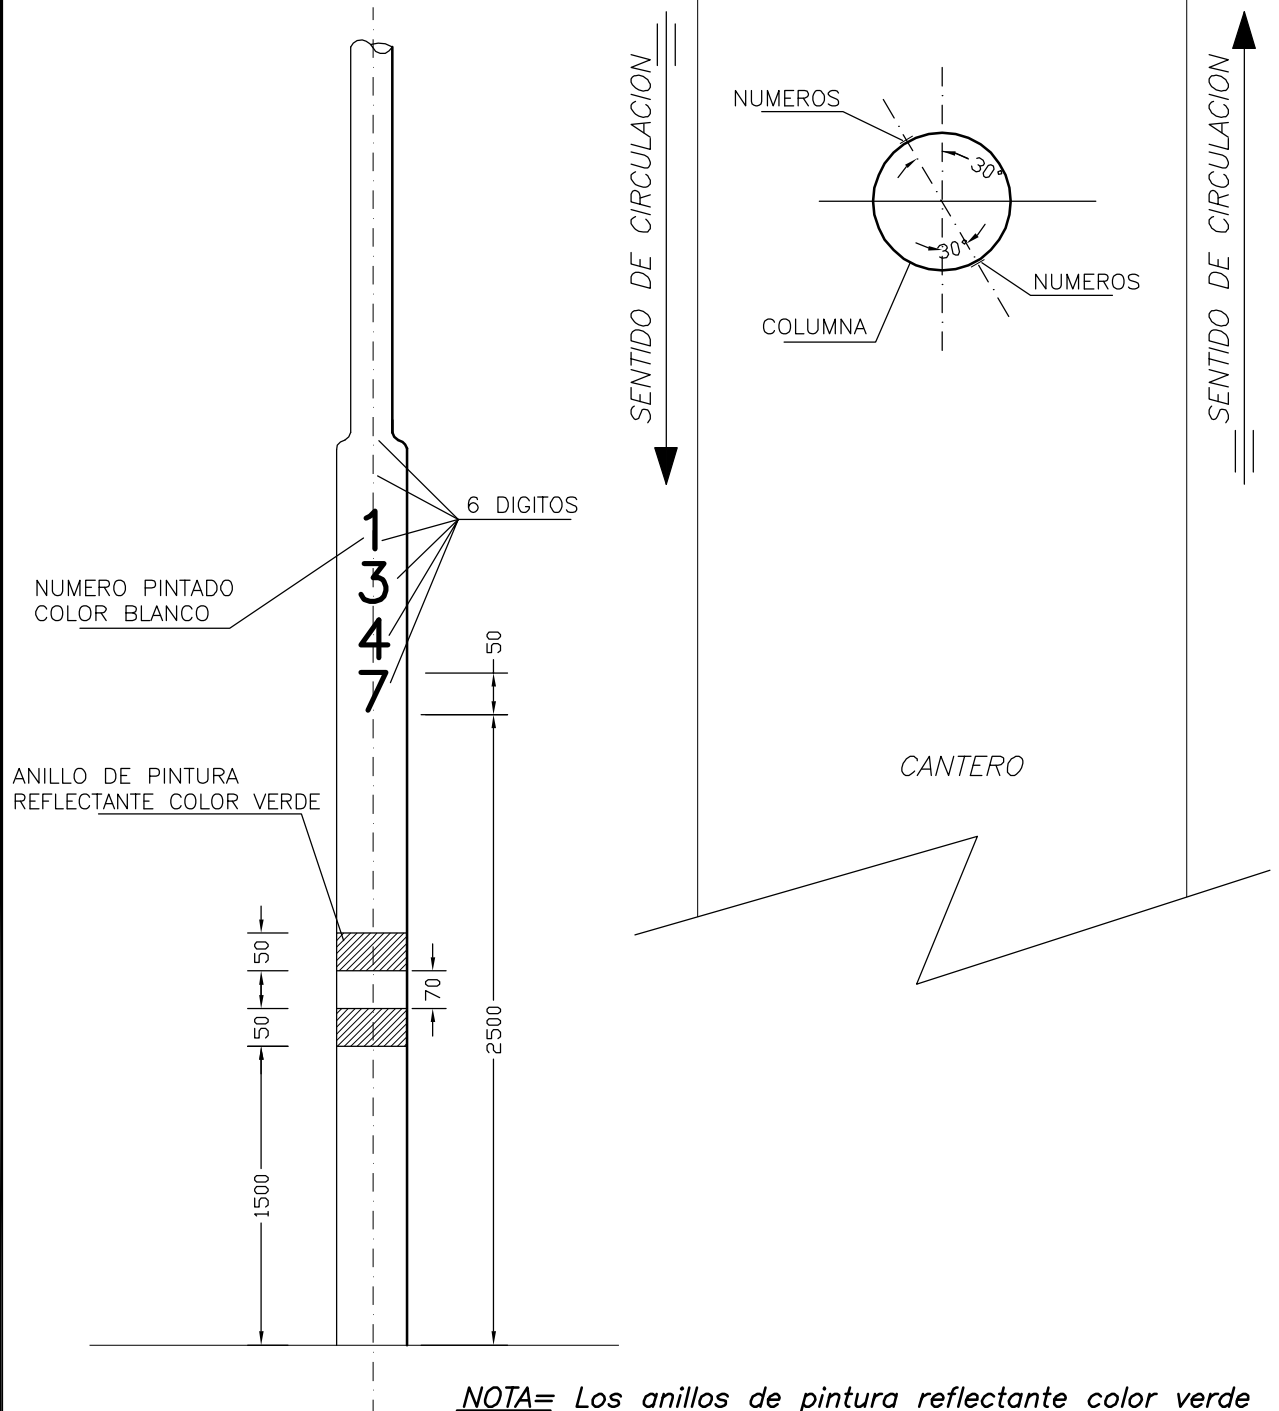

NOTA= Los anillos de pintura reflectante color verde serán colocados, únicamente, en los casos de columnas ubicadas en canteros centrales.



MUNICIPALIDAD DE ROSARIO
SEC. DE ESPACIO PÚBLICO
Y AMBIENTE
DIR. GRAL. ALUMBRADO PÚBLICO
DIRECCIÓN TÉCNICA

PLANO:

NUMERACIÓN DE COLUMNAS

N° D-10

FECHA: 31/03/17

PROYECTO:
ING.A.GOMEZ-C.MARTIN

DIBUJO:
ING.A.GOMEZ-C.MARTIN

ESCALAS: S/E