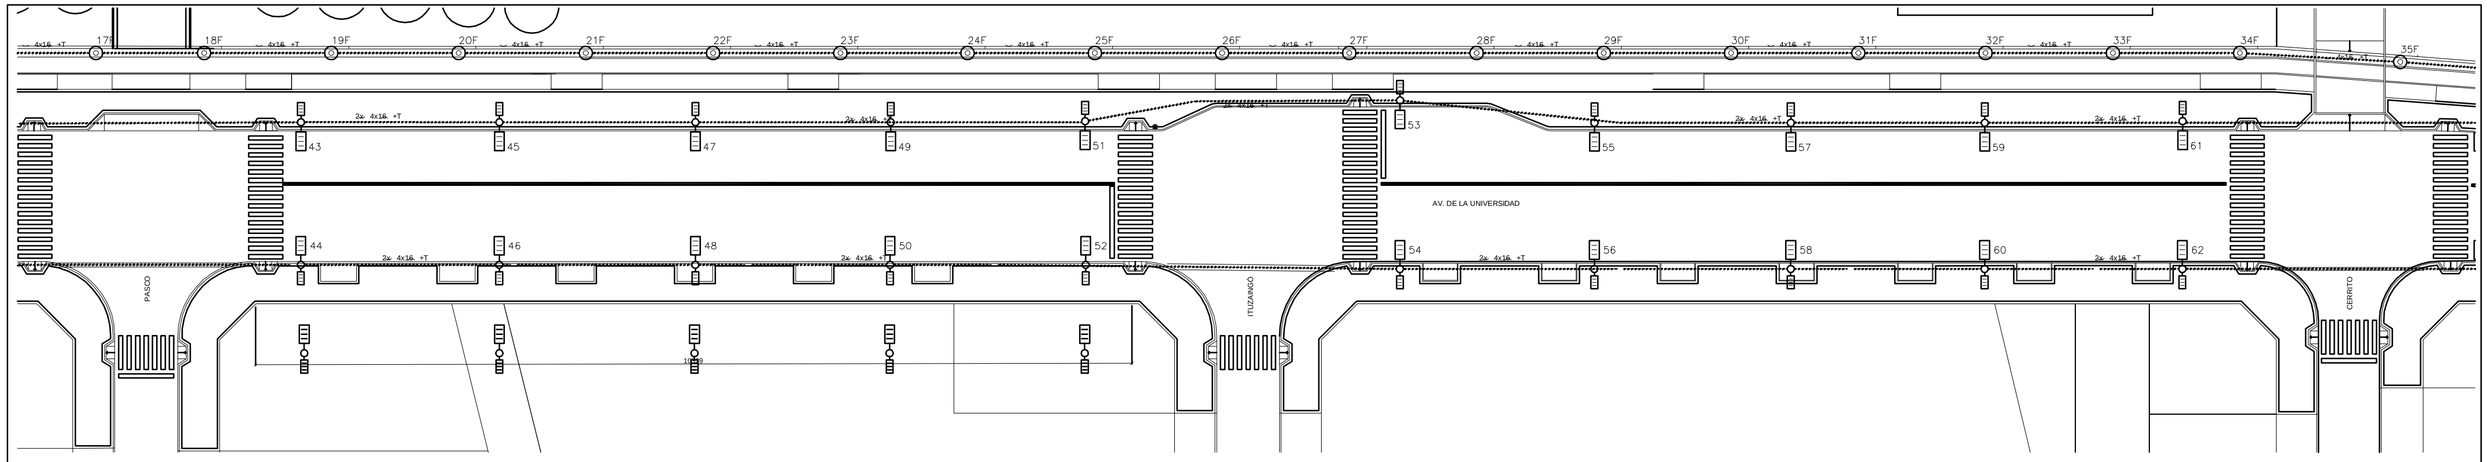

REFERENCIAS

COLUMNA DE ACERO 9m ALT. C/ DOS BRAZOS SEGON ALU-C-50-B
CON LUMINARIAS A LEDS DE 33KLUMENES LADO CALZADA Y 20KLUMENES LADO VEREDA

COLUMNA DE ACERO 9m ALT. C/ DOS BRAZOS SEGUN ALU-C-50-B
CON LUMINARIAS A LEDS DE 33KLUMENES LADO CALZADA Y 20KLUMENES LADO VEREDA
SOBRE FUESTE P ANCLAR A PUENTE SEGUN PLANO B-6

TABLERO COMANDO ALUMBRADO PUBLICO

LINEA SUBTERRANA PROYECTADA

CRUCE DE CALLE

CF CELULA FOTOELECTRICA

MUNICIPALIDAD DE ROSARIO
SEC. DE ESPACIO PUBLICO Y AMBIENTE
DIR. GRAL. ALUMBRADO PUBLICO
DIRECCION TECNICA

OBRA: ILUMINACION AV. UNIERSIDAD
TRAMO: PASCO - CERRITO

N°2470

FECHA: 14/02/17

PROYECTO:	DIBUJO:	DIRECTOR: ING. C. DOGLIOTTI	ESCALAS:
ING.A.GOMEZ	ING.A.GOMEZ	APT. ING. A. GOMEZ	1:1000