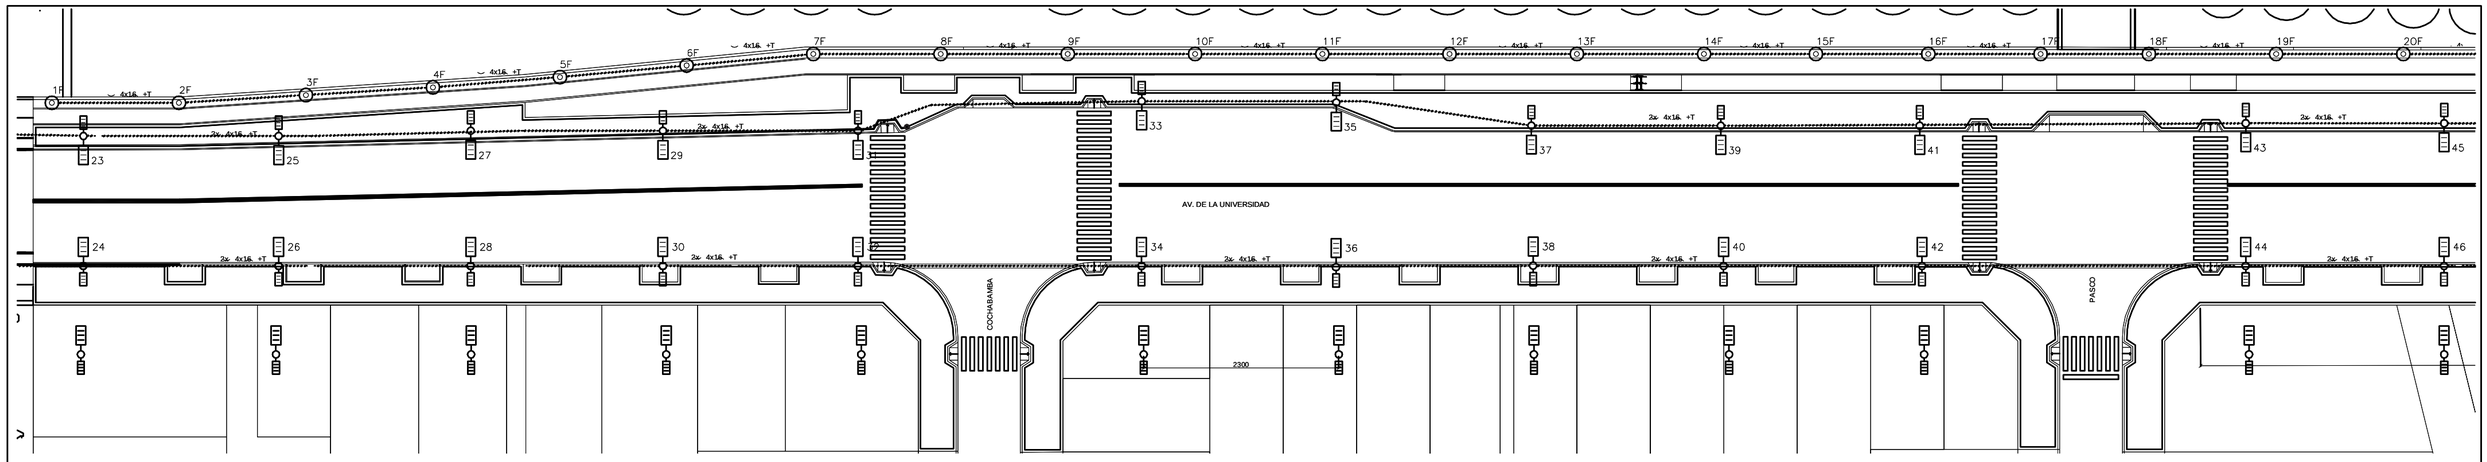

REFERENCIAS

COLUMNA DE ACERO 9m ALT. C/ DOS BRAZOS SEGON ALU-C-50-B
CON LUMINARIAS A LEDS DE 33KLUMENES LADO CALZADA Y 20KLUMENES LADO VEREDA

COLUMNA DE ACERO 9m ALT. C/ DOS BRAZOS SEGUN ALU-C-50-B
CON LUMINARIAS A LEDS DE 33KLUMENES LADO CALZADA Y 20KLUMENES LADO VEREDA
SOBRE FUESTE P ANCLAR A PUENTE SEGUN PLANO B-6

TABLERO COMANDO ALUMBRADO PUBLICO

LINEA SUBTERRANA PROYECTADA

CRUCE DE CALLE

CF CELULA FOTOELECTRICA

MUNICIPALIDAD DE ROSARIO
SEC. DE SERVICIO PUBLICO Y AMBIENTE
DIR. GRAL. ALUMBRADO PUBLICO
DIRECCION TECNICA

OBRA: ILUMINACION AV. UNIVERSIDAD
TRAMO: PUENTE - PASCO

N°2470

PROYECTO: ING.A.GOMEZ	DIBUJO: ING.A.GOMEZ	DIRECTOR ING. C. OKOLOTI ATC. ING. A. GOMEZ	FECHA: 14/02/17
			ESCALAS: 1:1000