


REFERENCIAS:



TN 130e

SET proyectada

CSBT 3x185/95 mm<sup>2</sup> (conductor AI)

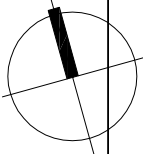


ITUZAINGO

CERRITO

ESME

ESMERALDA

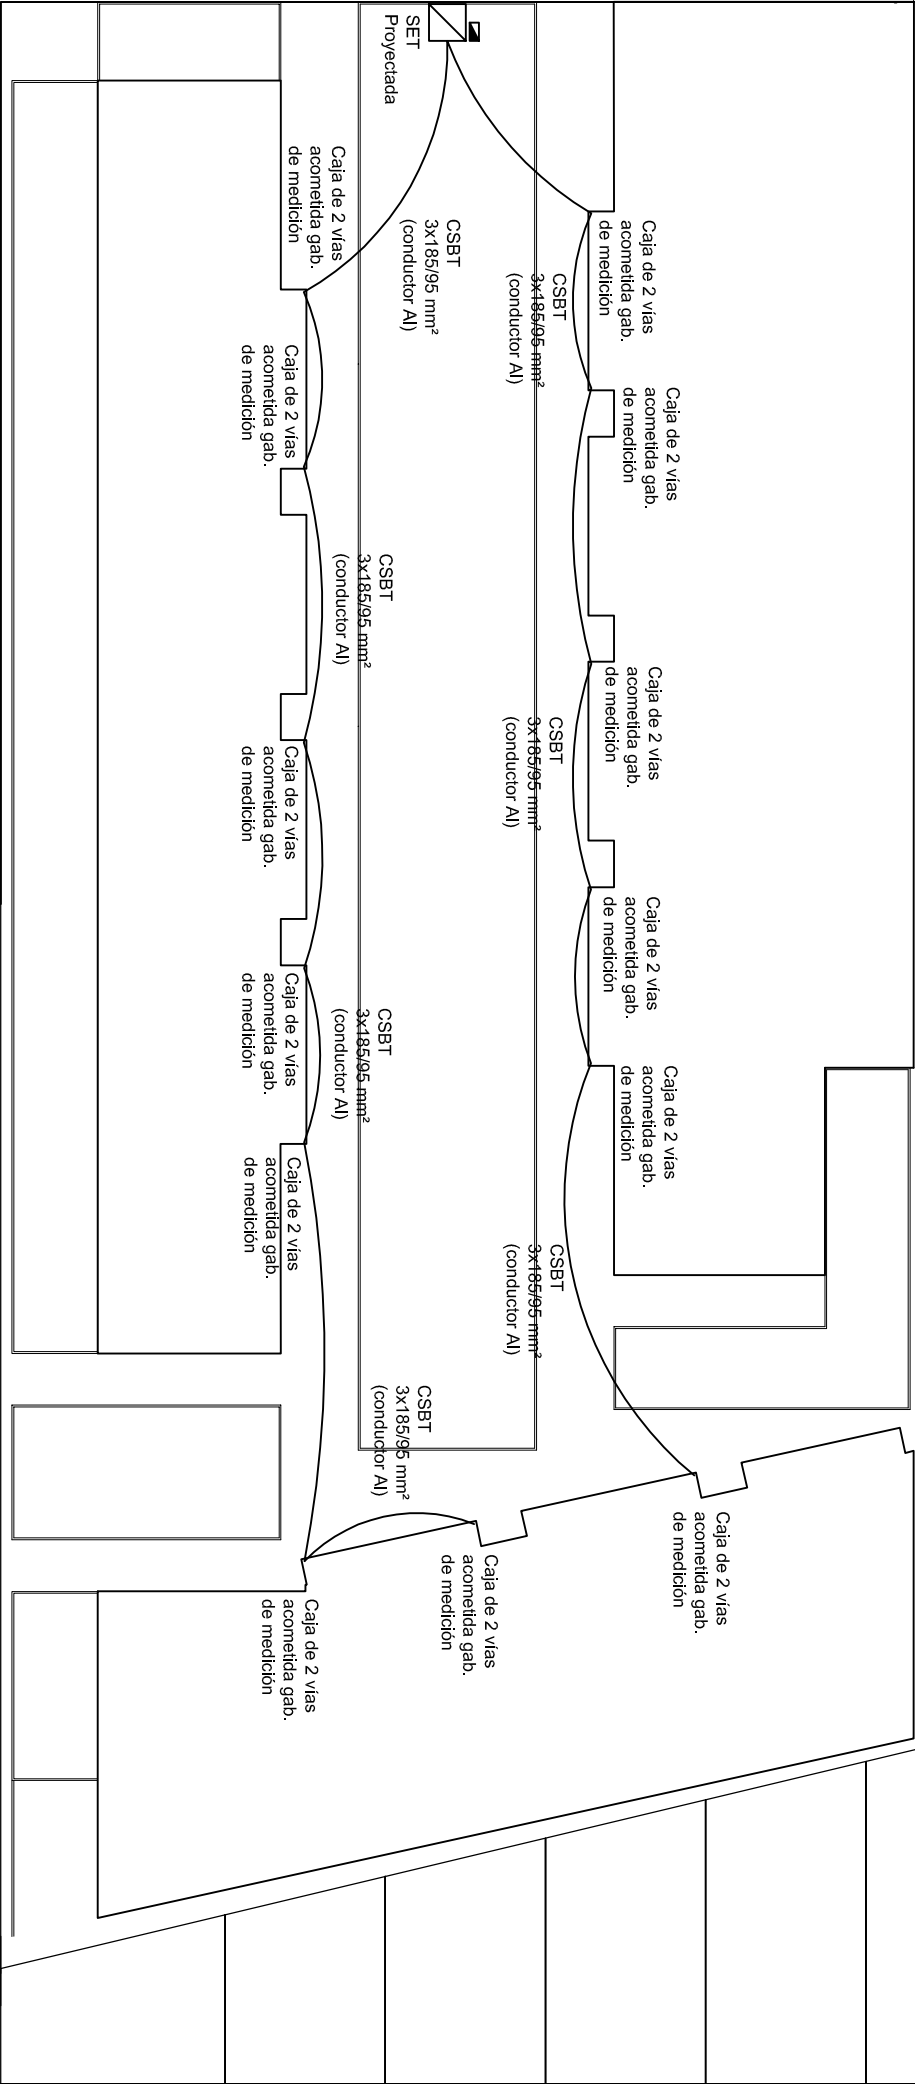

DBRA: CIUDAD UNIVERSITARIA ROSARIO  
VIVIENDAS COLECTIVAS ENTORNO CUR

PLAND: RED SUBTERRANEA DE BAJA TENSION  
MANZANA 93

RELEVAMIENTO:

PROYECTO:

DIBUJO:

RB T-01

DISTRITO	
SECCION-CATASTRAL	
FECHA:	
ESCALAS:	