
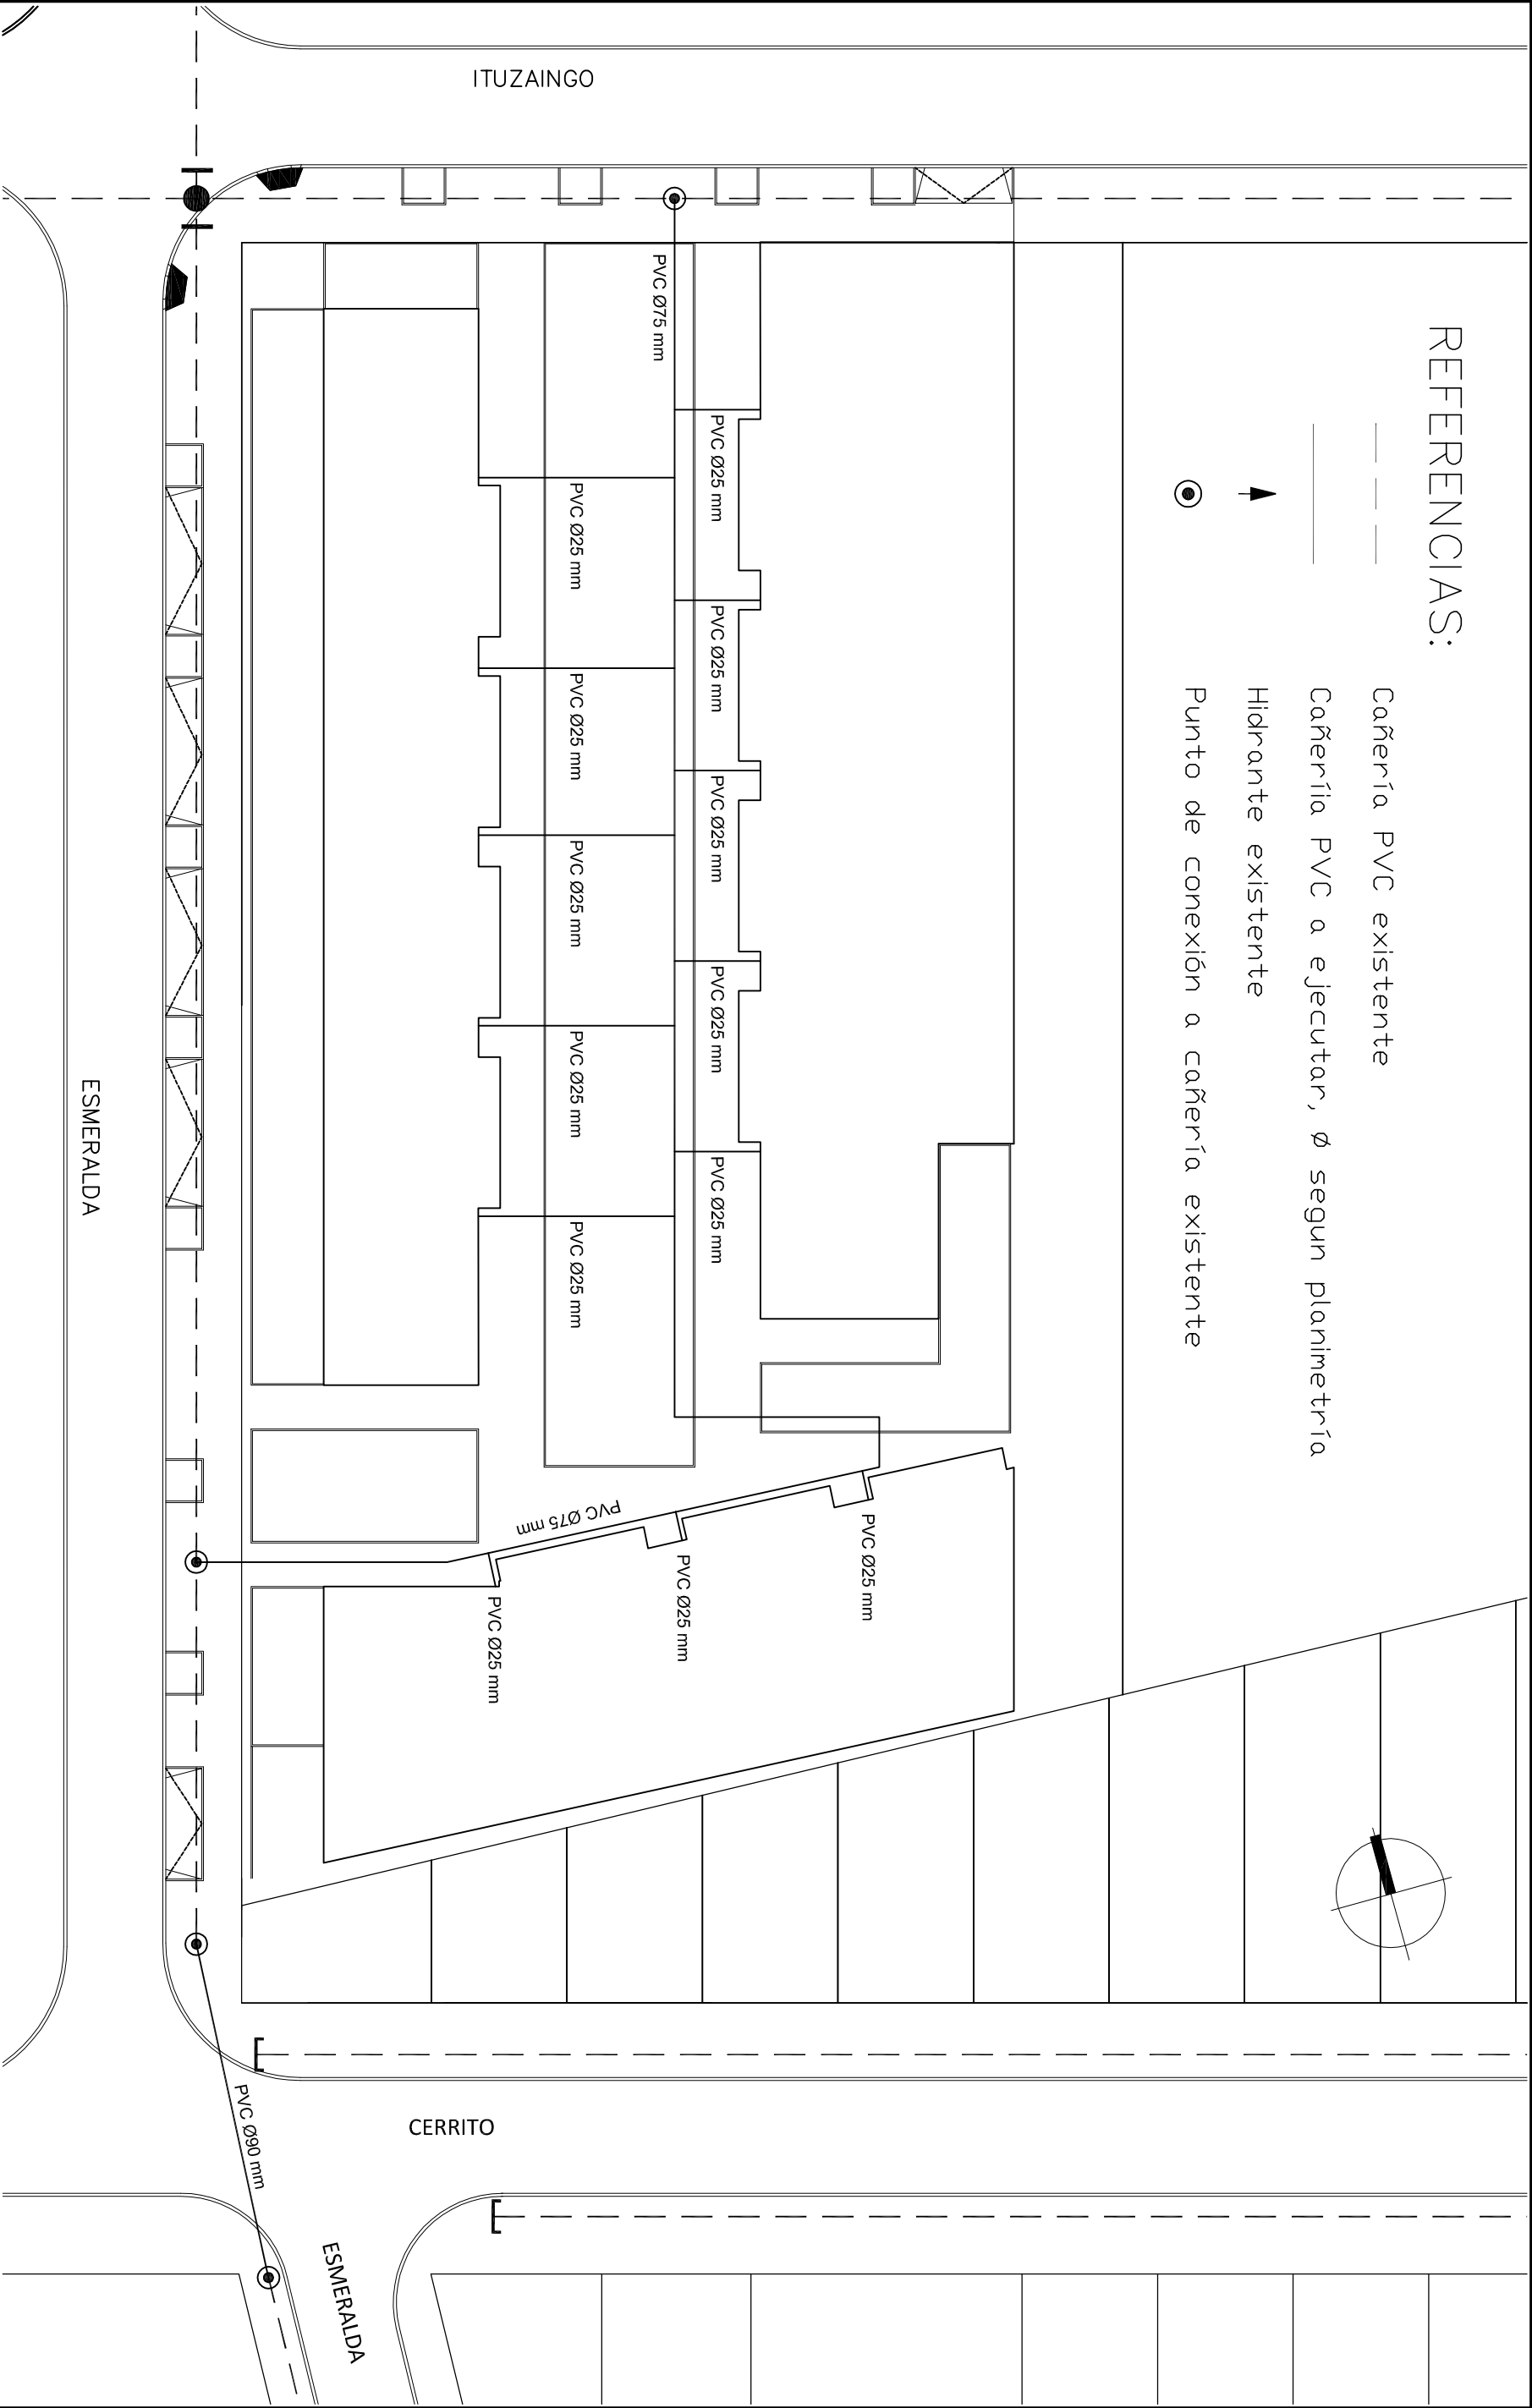


REFERENCIAS:

- Cañería PVC existente
- Cañería PVC a ejecutar, Ø según planimetría
- Hidrante existente
- Punto de conexión a cañería existente

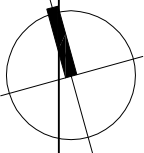

DBRA: CIUDAD UNIVERSITARIA ROSARIO VIVENDAS COLECTIVAS ENTORNO CUR			RAP-01	
PLAND: RED DE AGUA POTABLE MANZANA N° 93			DISTRITO	
RELEVAMIENTO:			SECCION-CATASTRAL	
PROYECTO:			FECHA:	
DIBUJO:			ESCALA:	