
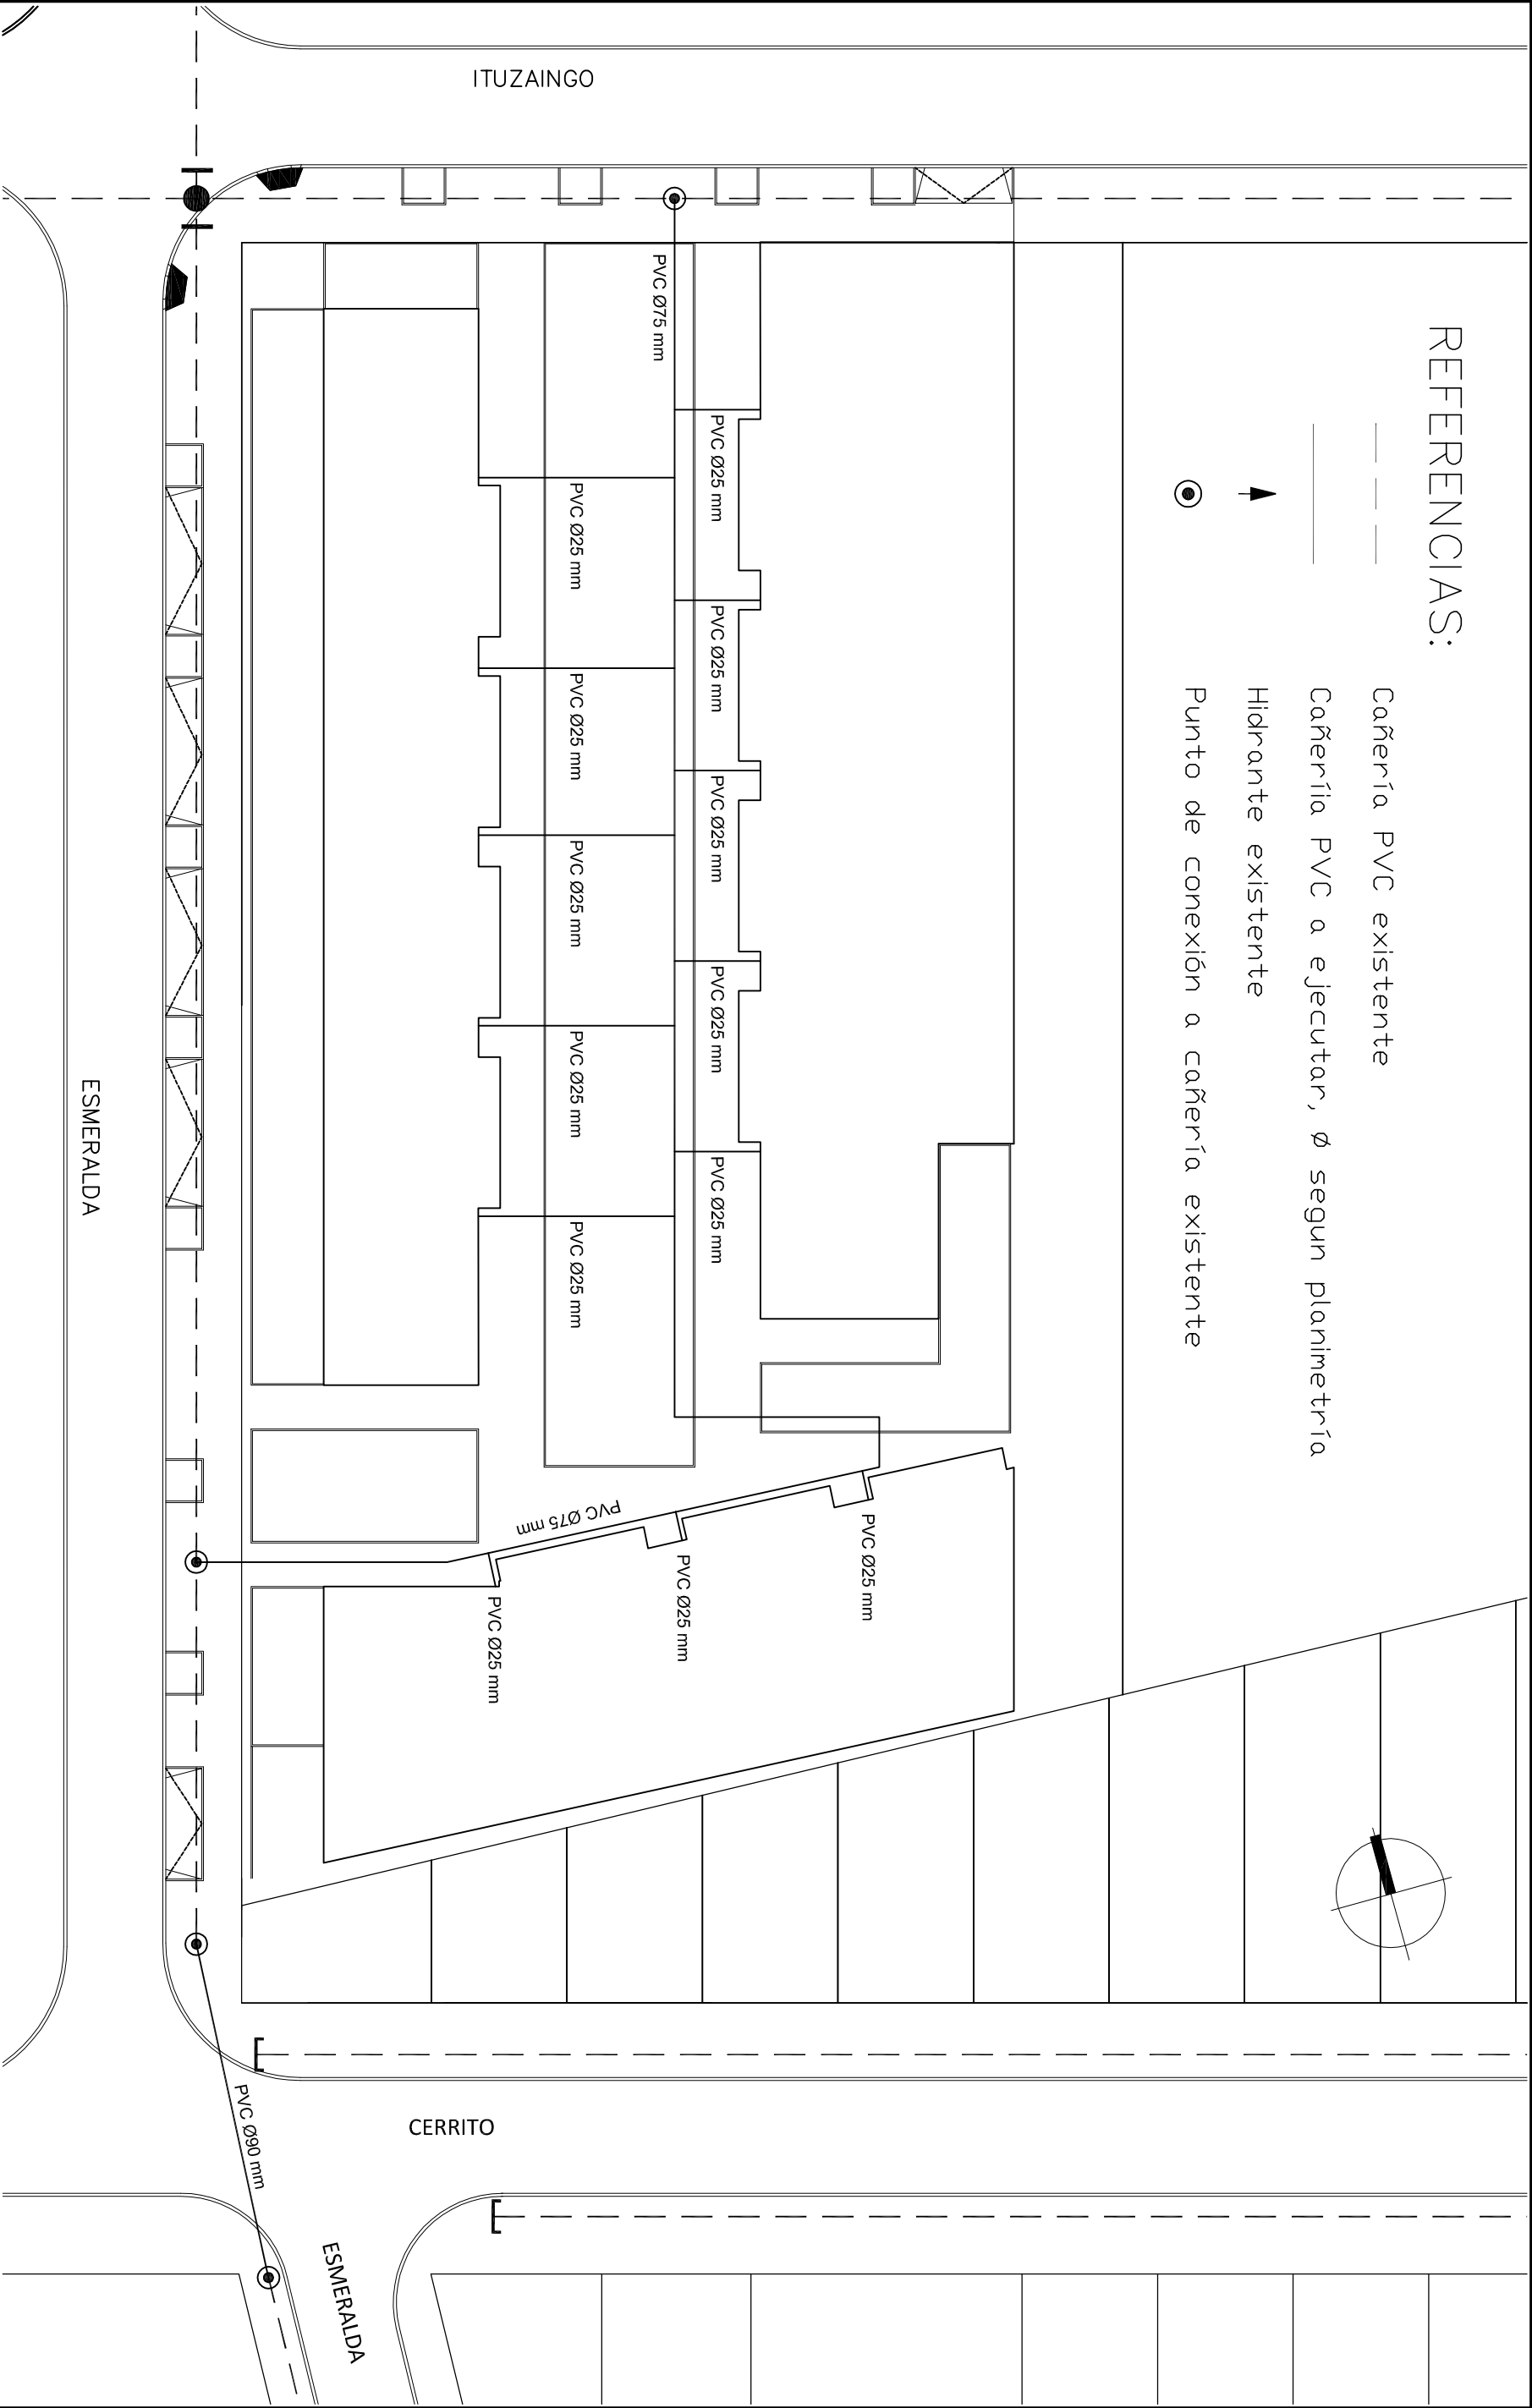


REFERENCIAS:

- Cañería PVC existente
- Cañería PVC a ejecutar, Ø según planimetría
- Hidrante existente
- Punto de conexión a cañería existente

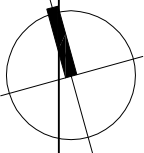

| | | | | |
|---|-----------|---------|----------|-------------------|
| DBRA: CIUDAD UNIVERSITARIA ROSARIO VIVENDAS COLECTIVAS ENTORNO CUR | | | RAP-01 | |
| PLAND: RED DE AGUA POTABLE MANZANA N° 93 | | | DISTRITO | SECCION-CATASTRAL |
| RELEVAMIENTO: | PROYECTO: | DIBUJO: | FECHA: | ESCALA: |