
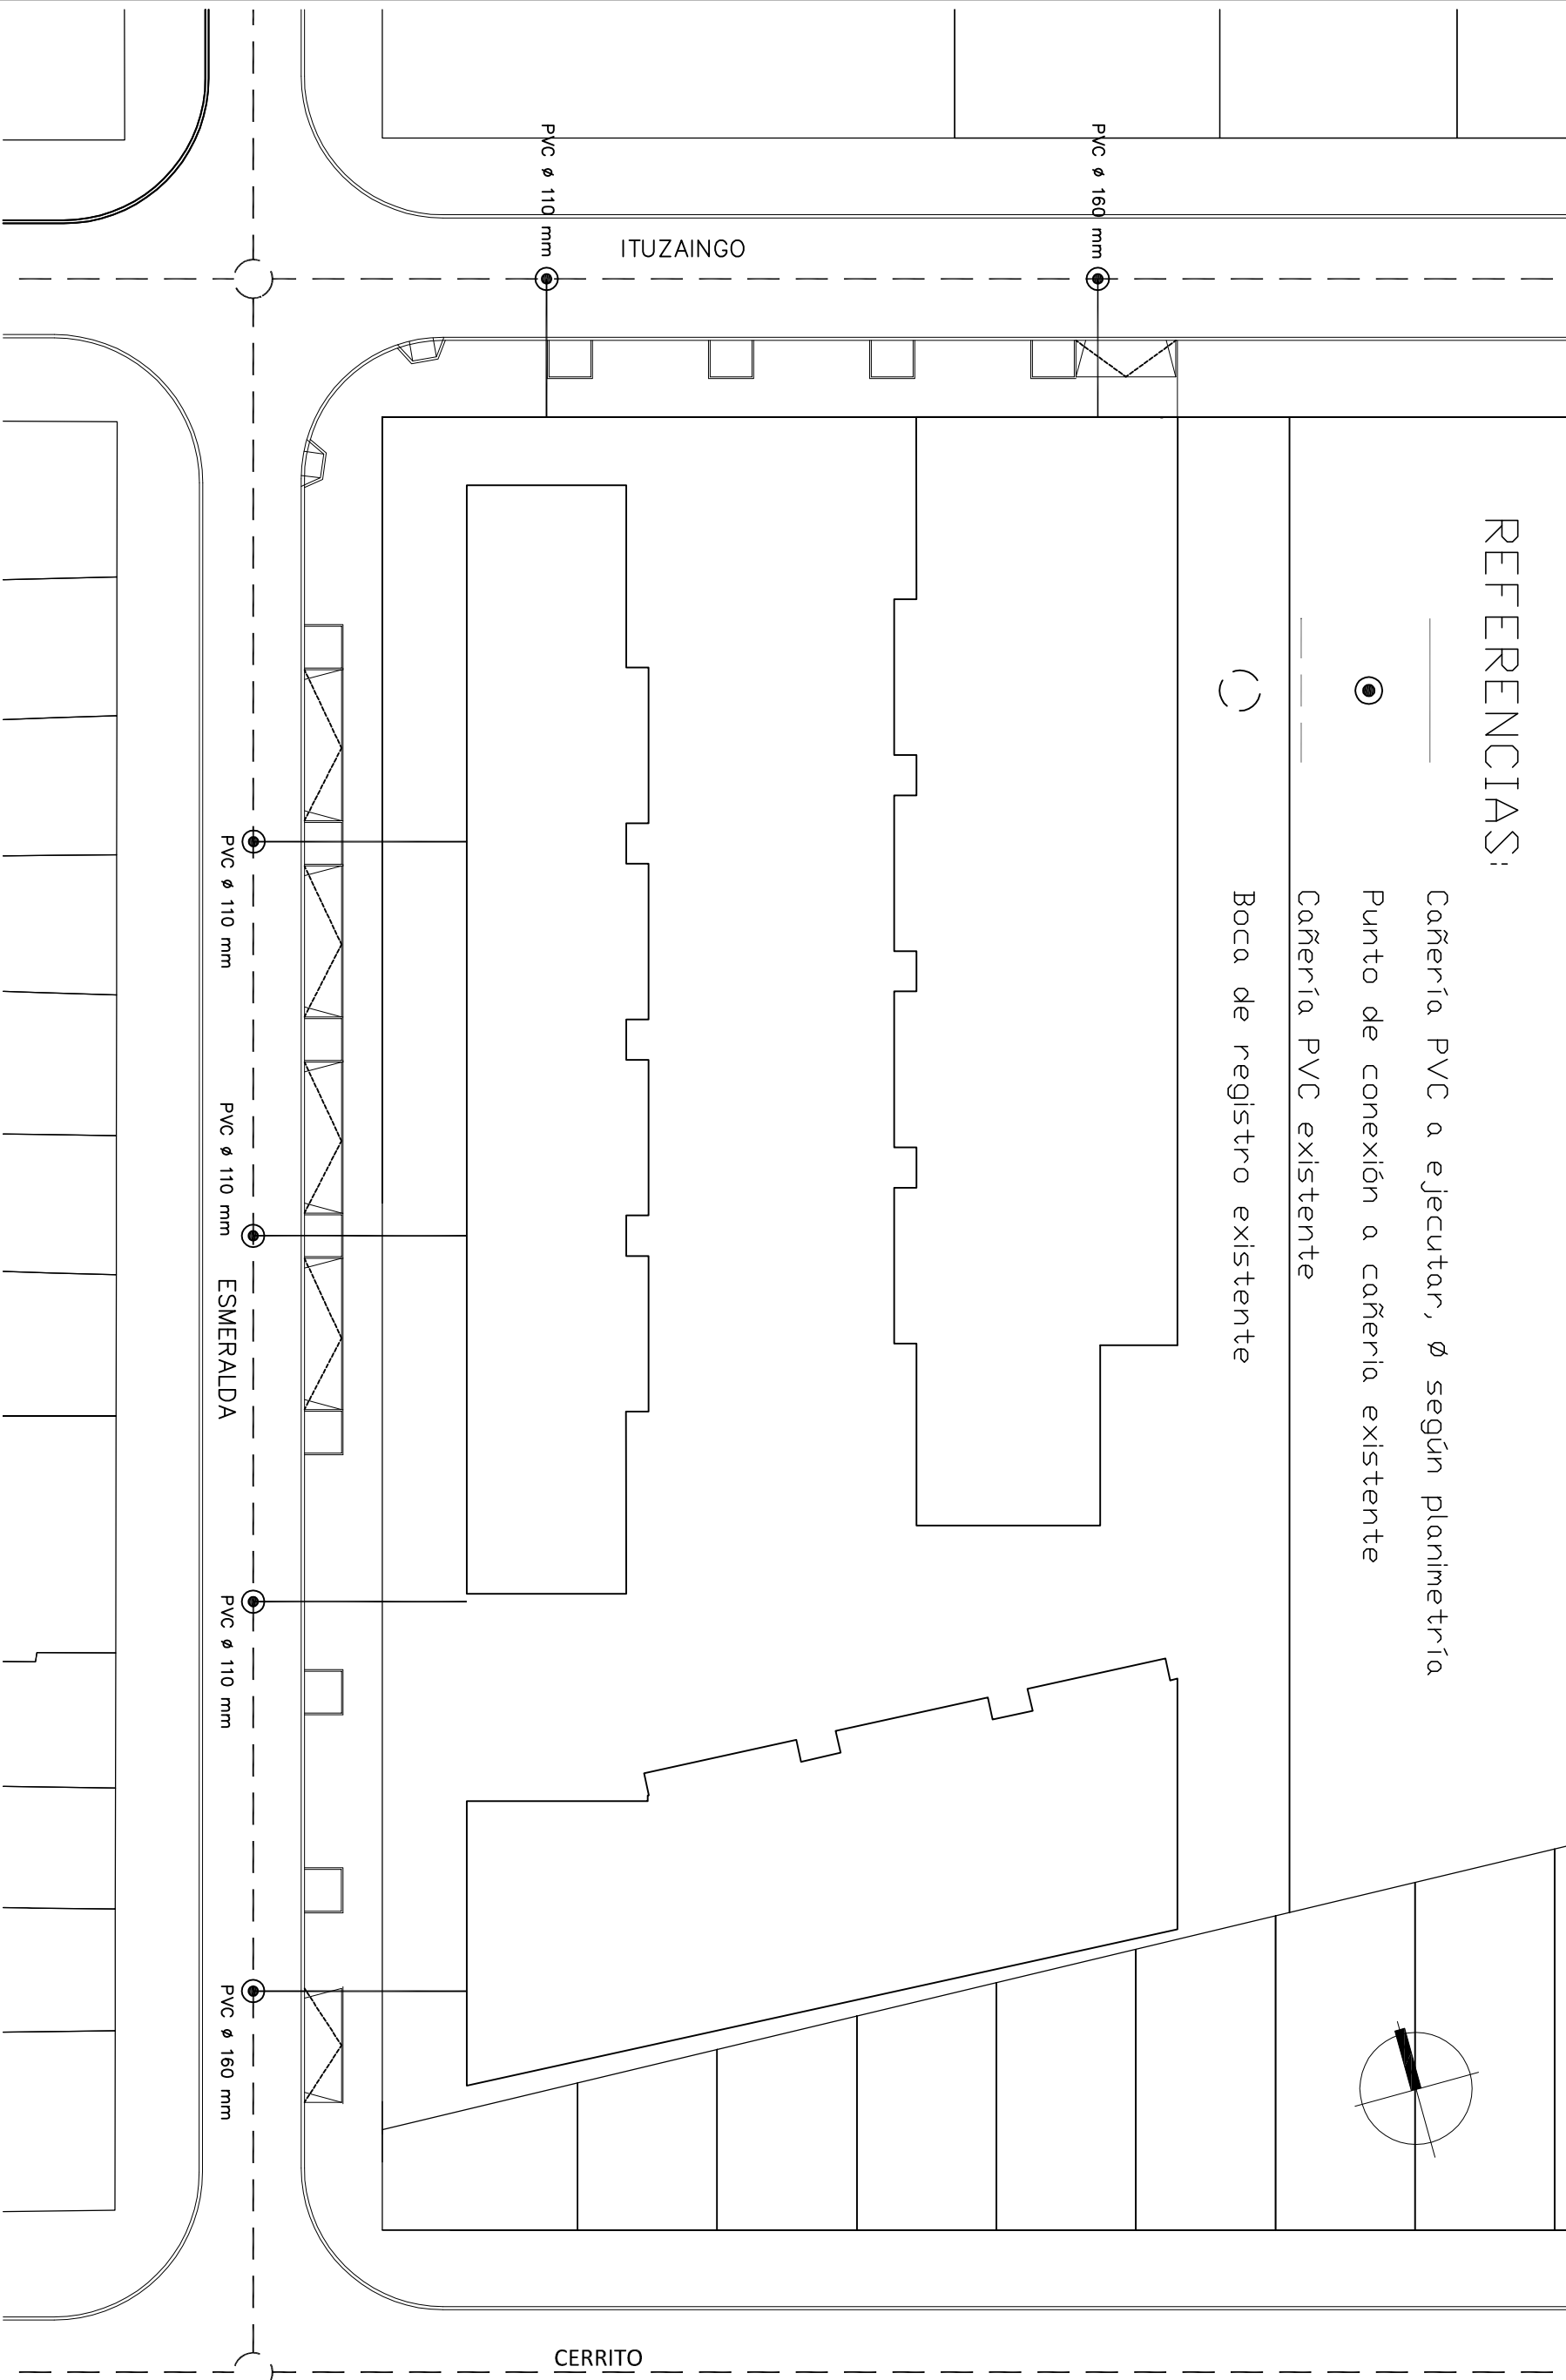


REFERENCIAS:

- Cañería PVC a ejecutar, Ø según planimetría
- Punto de conexión a cañería existente
- Cañería PVC existente
- ( ) Boca de registro existente

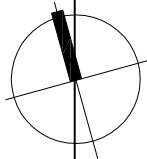

DBRA: CIUDAD UNIVERSITARIA ROSARIO		RC-01	
VIVIENDAS COLECTIVAS ENTORNO CUR			
PLANO: DESAGÜES CLOACALES			
MANZANA 93			
RELEVAMIENTO:	PROYECTO:	DIBUJO:	
SECCION CATASTRAL		FECHA:	
ESCALAS:			