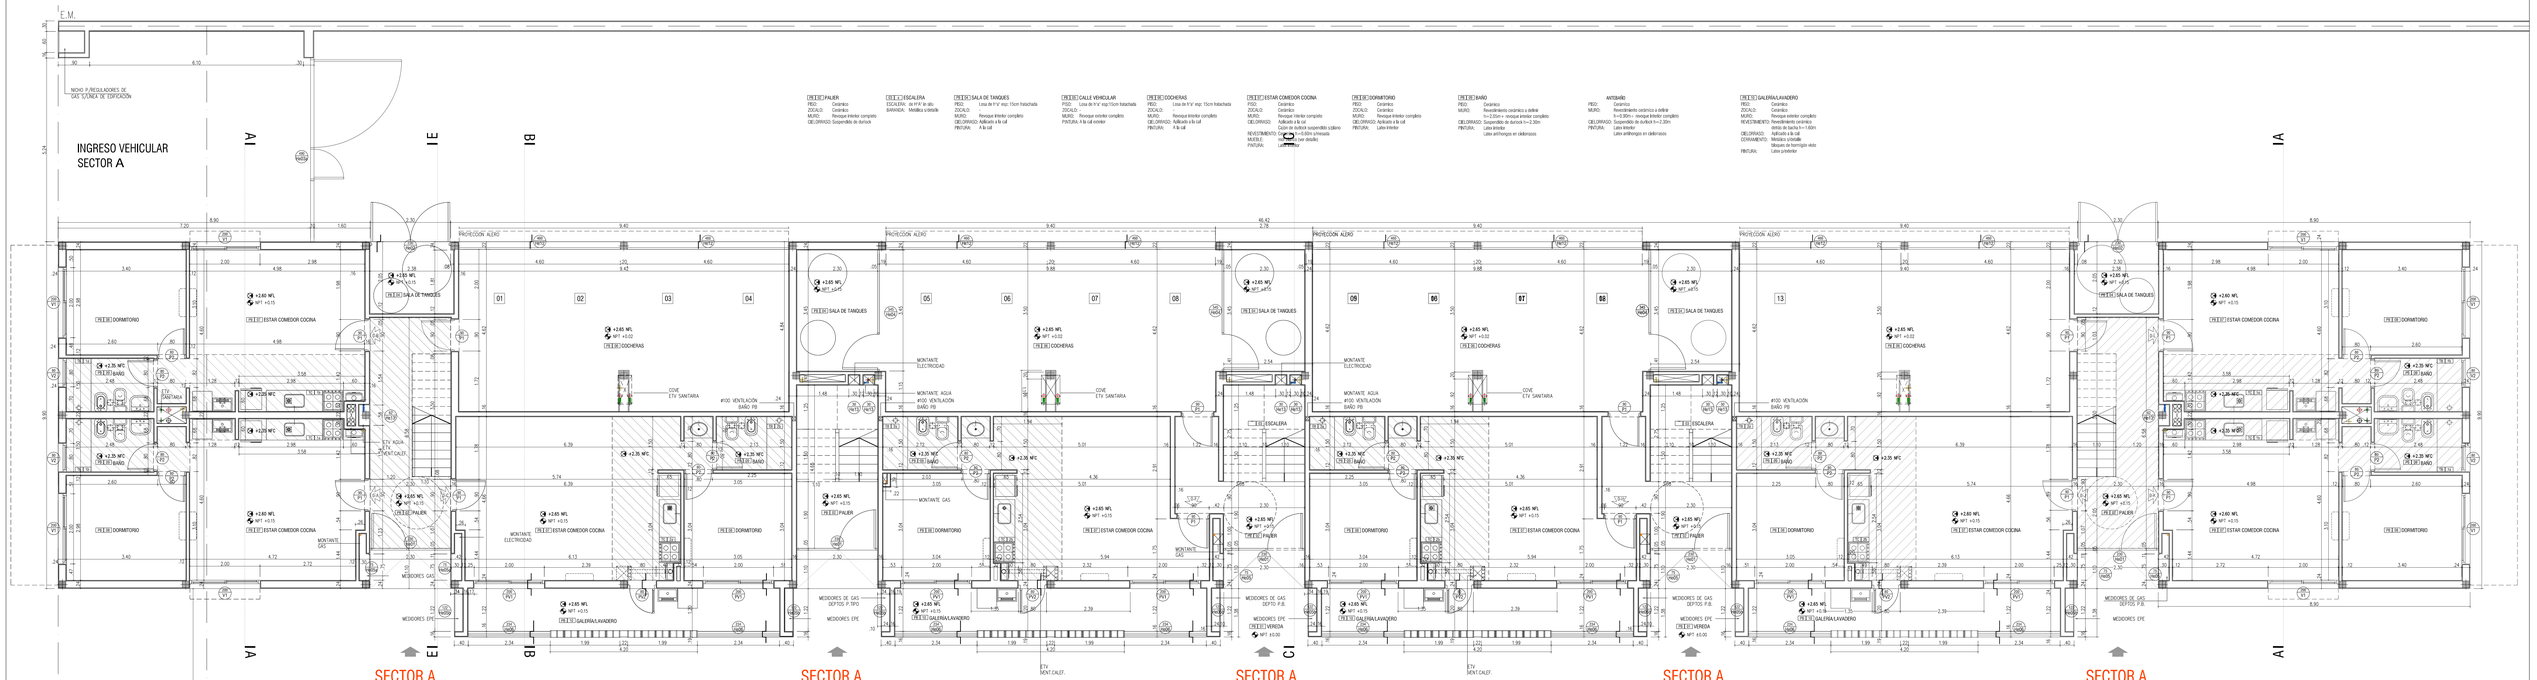

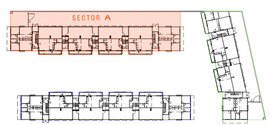

SANTAFE

SECRETARÍA DE ESTADO DEL HÁBITAT
DPVyU

OBRA: CIUDAD UNIVERSITARIA ROSARIO
VIVIENDAS COLECTIVAS ENTORNO CUR - UNIDAD DE GESTION 3

PLANO: ALBAÑILERÍA
PLANTA BAJA SECTOR A

A03

CENTRO	
ÁREA	REVISIÓN
FECHA	17/07/2017
ESCALAS	1:50

RELEVAMIENTO | PROYECTO | DIBUJO

SANTA FE