


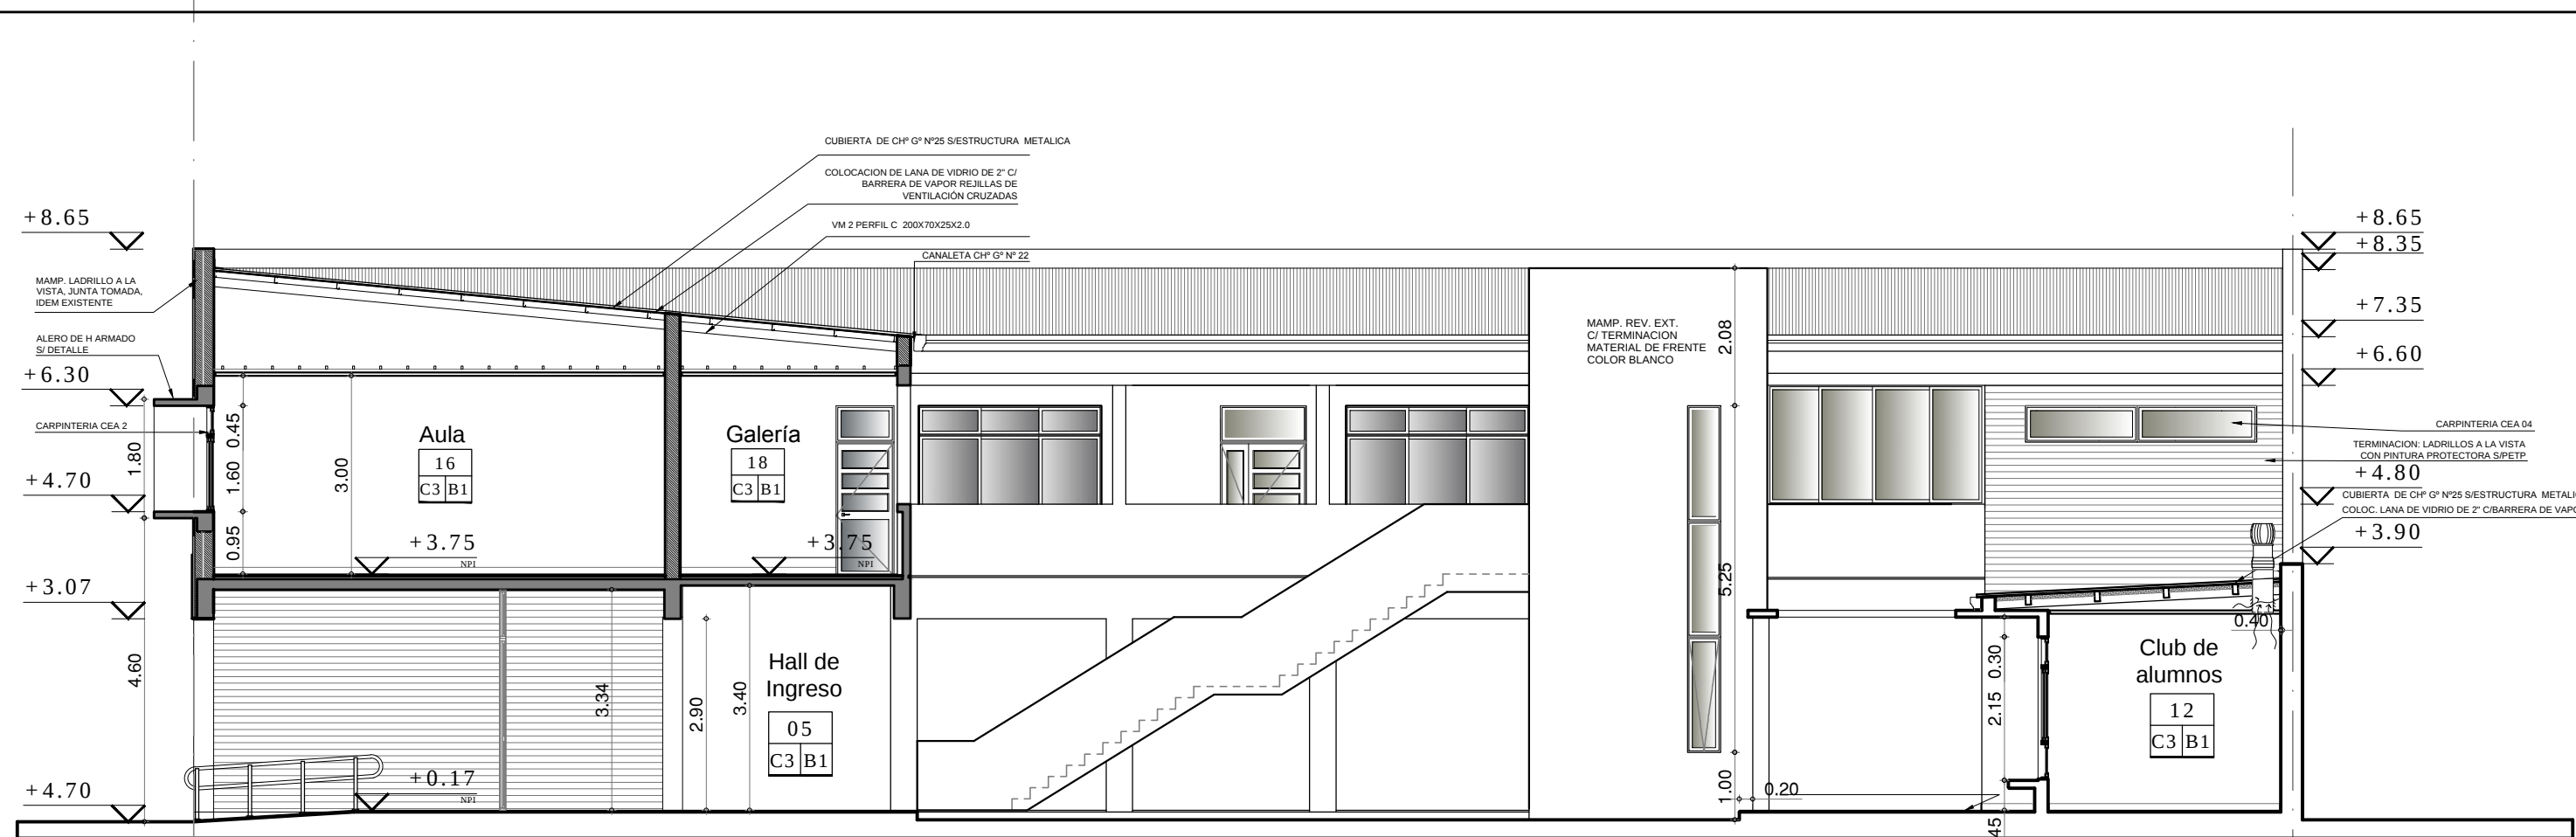


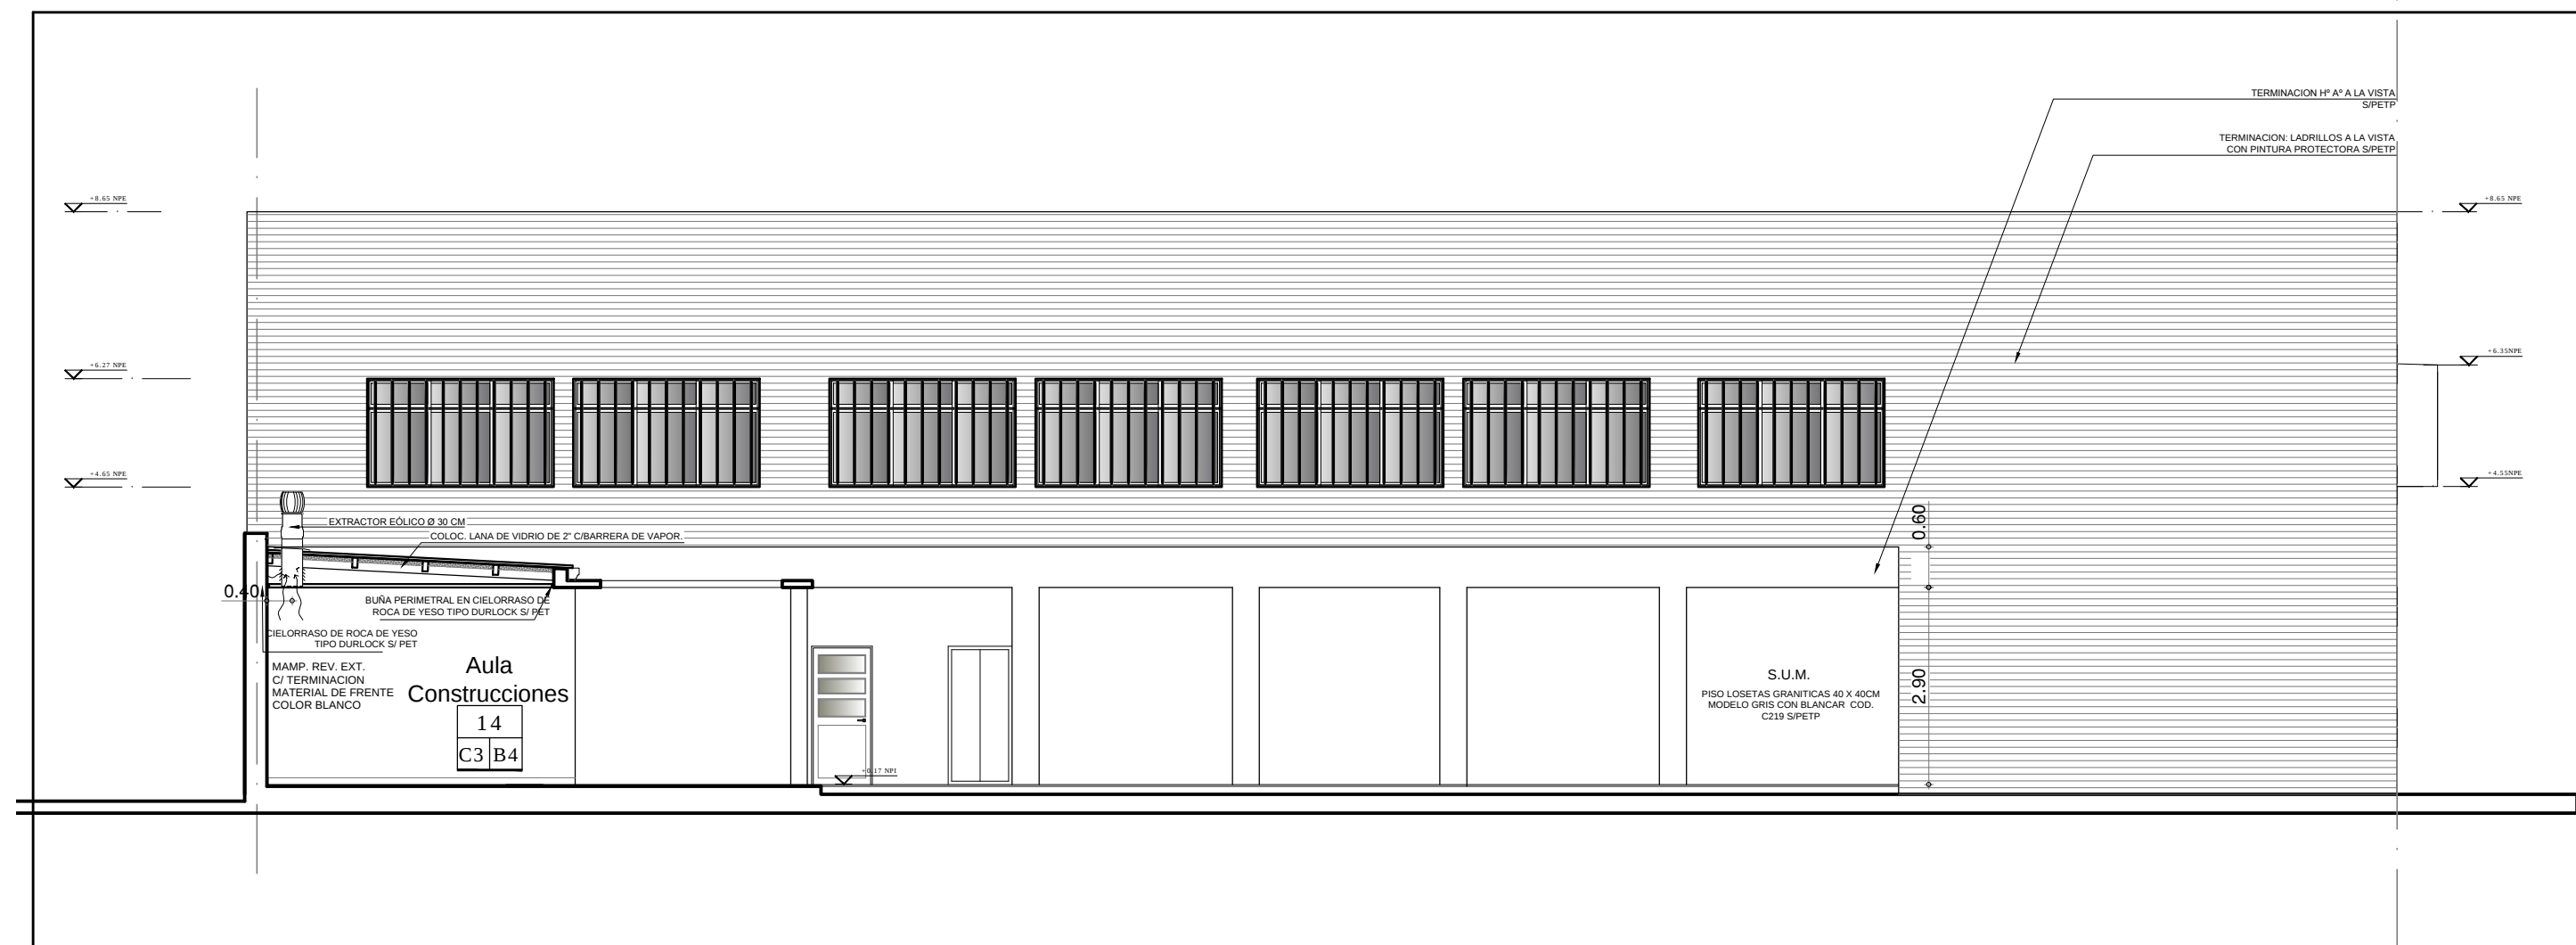


CORTE A-A

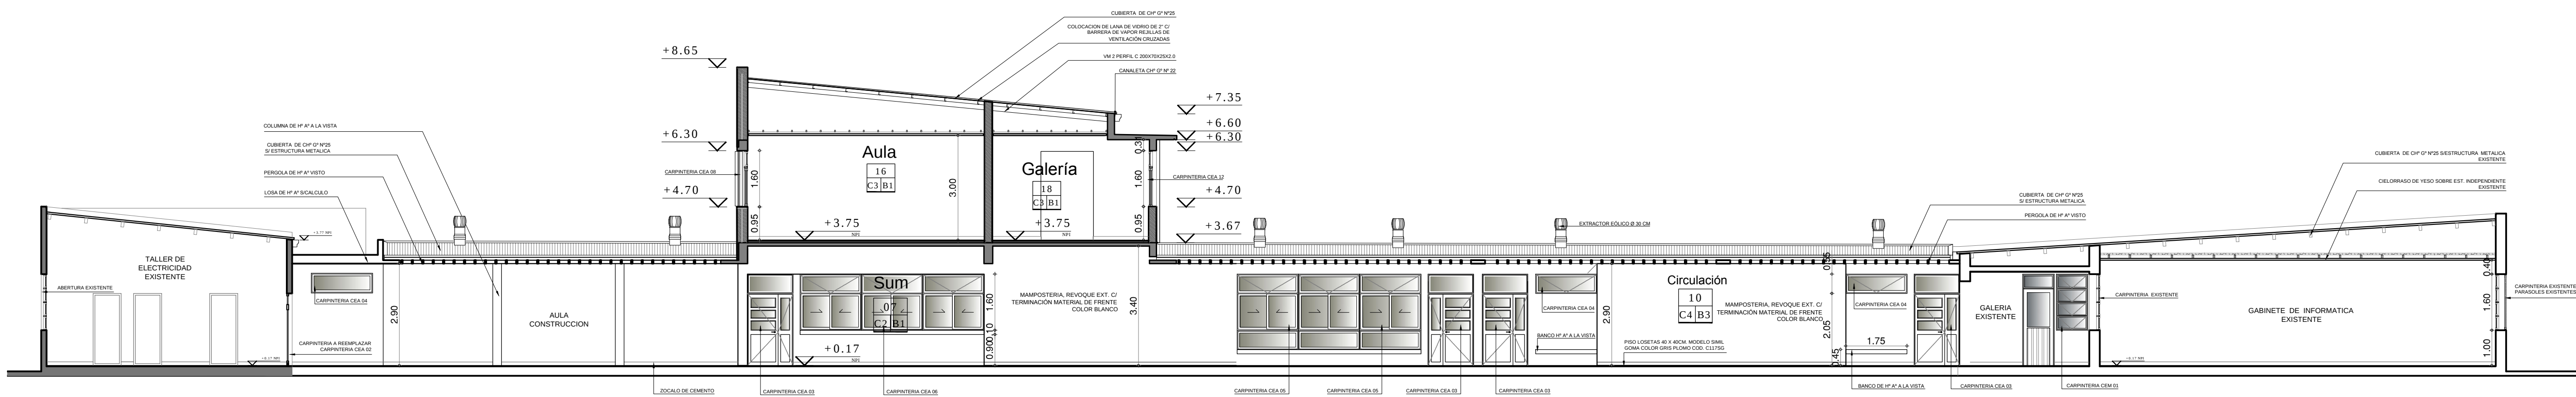

CORTE D-D

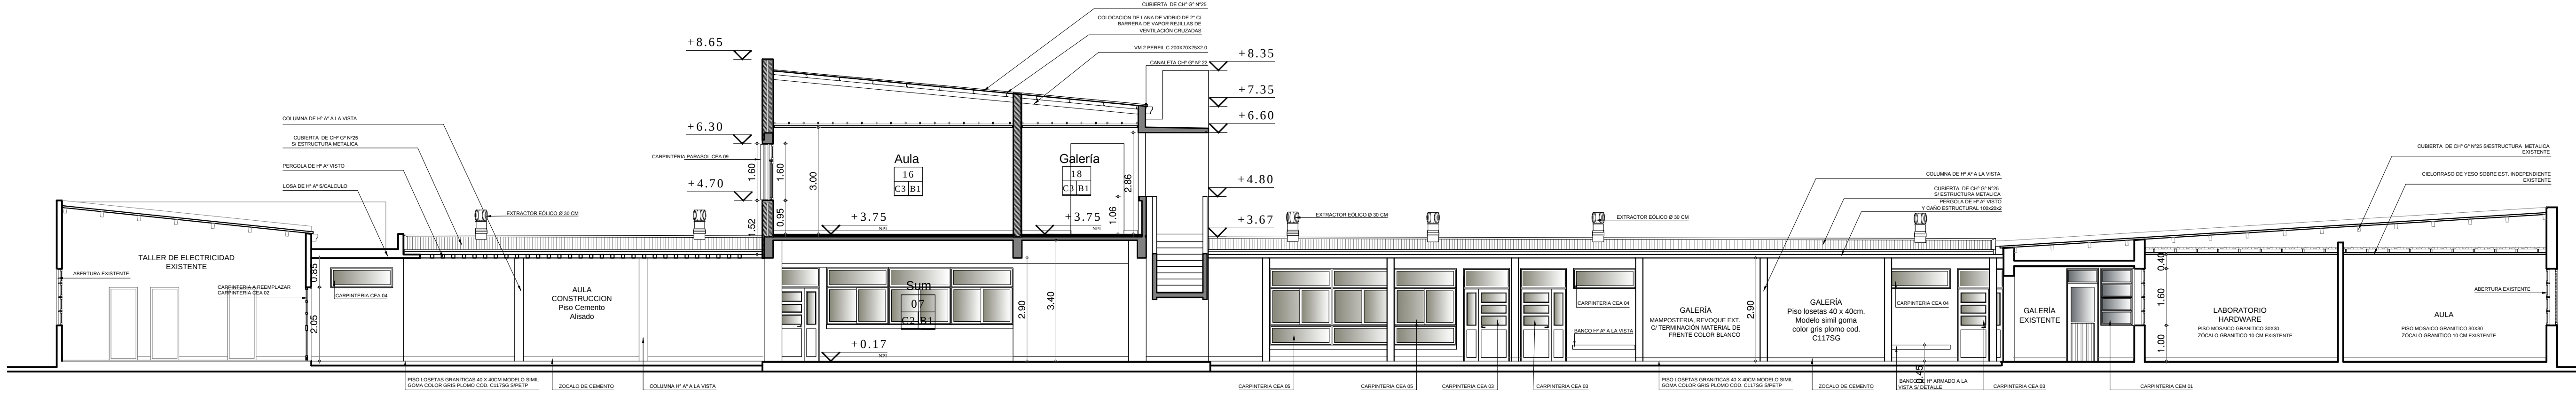

CORTE C-C

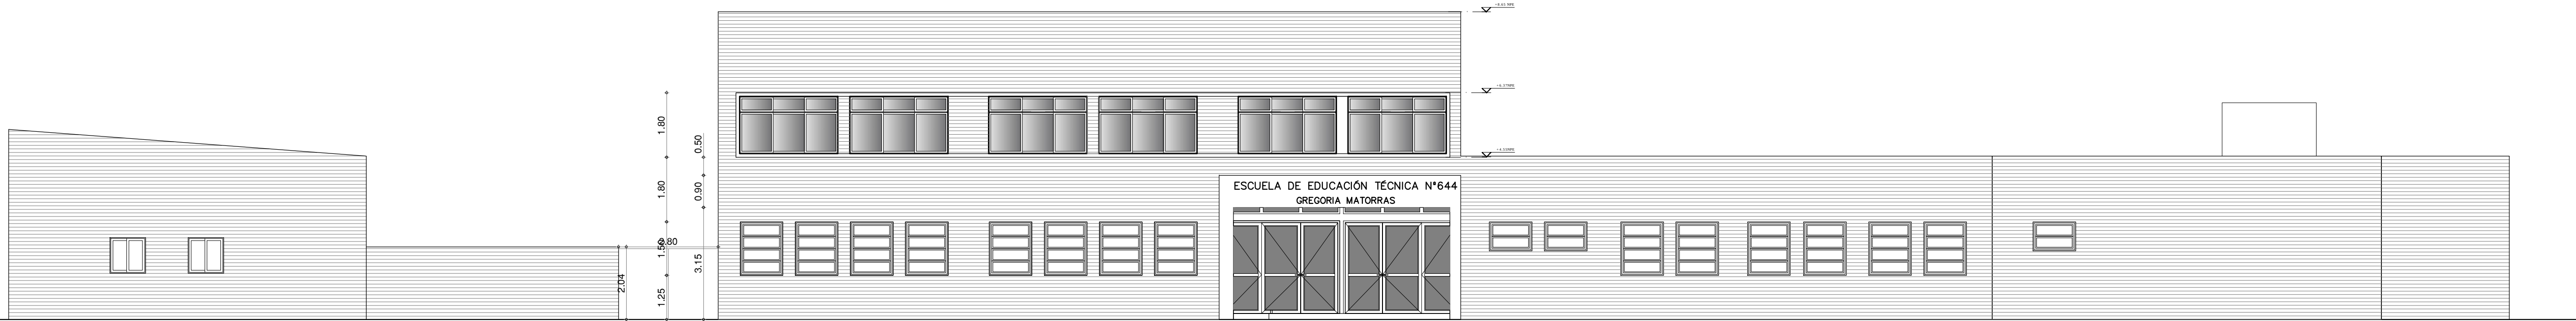

FACHADA

REFERENCIAS

NOTA IMPORTANTE:
TODAS LAS MEDIDAS Y NIVELES SERÁN VERIFICADOS EN OBRA

- LADRILLOS COMUNES 0.15m
3. MURO LADRILLOS HUECOS 18cm
4. MURO LADRILLOS HUECOS 12cm
5. MURO LADRILLOS HUECOS 8cm
6. TABIQUE PLACA DE ROCA DE YESO

- A1. REVOQUE IMPERMEABLE + REVOQUE GRUESO
+TERMINACIÓN REVESTIMIENTO ACRILICO IMPERMEABLE TIPO IGGAM O SIMILAR (COLOR BLANCO)
A2. REVOQUE GRUESO Y FINO SIMURO
A3. REVESTIMIENTO CERAMICO
A4. HORMIGON ARMADO VISTO
A5. AZOTADO IMPERMEABLE CARA INTERIOR, TERMINACIÓN LADRILLO VISTO JUNTA TOMADA CARA EXTERIOR

- B1. PISO MOSAICO GRANITICO 40X40: MODELO "GRIS CON BLANCAR"
B2. SOLA DE GRANTO IDEM PISO
B3. PISO MOSAICO GRANITICO 40X40: MODELO "SIMIL GOMA", COLOR "GRIS PLOMO"
B4. PISO FERROCEMENTO ALISADO
B5. PISO MOSAICO ANTIDESLIZANTE 64 PANES
B6. CORDON DE H+H
B7. LOSETA CRIBADA DE HORMIGON

- C2. CIELORRASO HORMIGON ARMADO VISTO PINTADO
C3. CIELORRASO PLACA DE ROCA DE YESO JUNTA TOMADA
C4. PERGOLADO DE H+H VISTO Y ESTRUCTURA METALICA

J1. JUNTA DE DILATACION

X1. CESPED BRASILEIRO
DENOMINACIÓN Y ENUMERACIÓN DE LOCALES

HALL	nombre del local
01	Nº de local
B1	terminación del cielorraso (ver referencia)
C1	terminación del solado (ver referencia)

NOTA:
Todas las medidas se verifican en obra.
En el caso de las cotas de nivel, las alturas indicadas son teóricas y referidas al edificio existente, por lo tanto, las cotas de nivel definitivas se consignarán con la Inspección de Obra y surgirán de verificar los niveles existentes de veredas, a fin de garantizar el perfecto escurrimiento de las aguas.

REFACCIÓNES:
Toda construcción existente afectada por la realización de tareas derivadas del presente proyecto, deberá repararse totalmente y llevarse a su estado original sin excepción, contando a cargo de la contratista los costos de dicho trabajo.

ARGENTINA
UN PAIS CON BUENA GENTE

PLAN DE OBRAS


Plan de Obras de
Educación Obligatoria
y Formación Docente

Programa Nacional
de Refacción Integral
de Edificios de
Establecimientos de
Educación Técnico
Profesional.



OBRA: AMPLIACION Y MEJORAS EDILICIAS
E.E.T. N° 644
CLUE: 8202102
CUI: 8201695

LOCALIZACION: Escuela de Educación Profesional N°644 "Gregoria Matorras"
Güemes 2249 - Esperanza - Dto. Las Colonias - Santa Fe

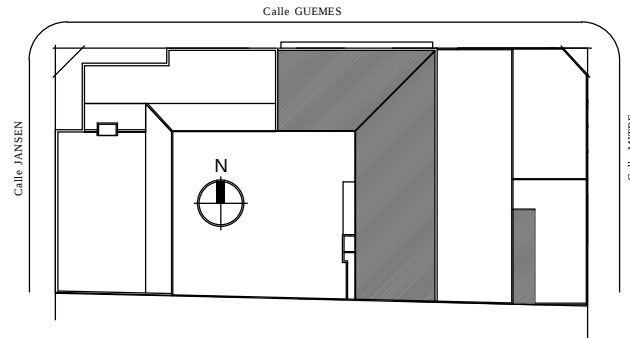

IMPLANTACION:

NOMBRE: CORTES Y VISTAS

PLANO Nº: AC-AV 01

PROYECTISTAS: Dirección General de Programas y Proyectos de Arquitectura.

RESPONSABLE: ARQ. JORGE E. MICHELINI

ARCHIVO: 644_AV_AC_00.DWG

ESCALA: 1:100

FECHA: 07/10/2013

FIRMA:

MODIFICACIONES:

FECHA: OBSERVACIONES:

FECHA: OBSERVACIONES:

FECHA: OBSERVACIONES: