# PLANTA EXISTENTE Esc. 1:250

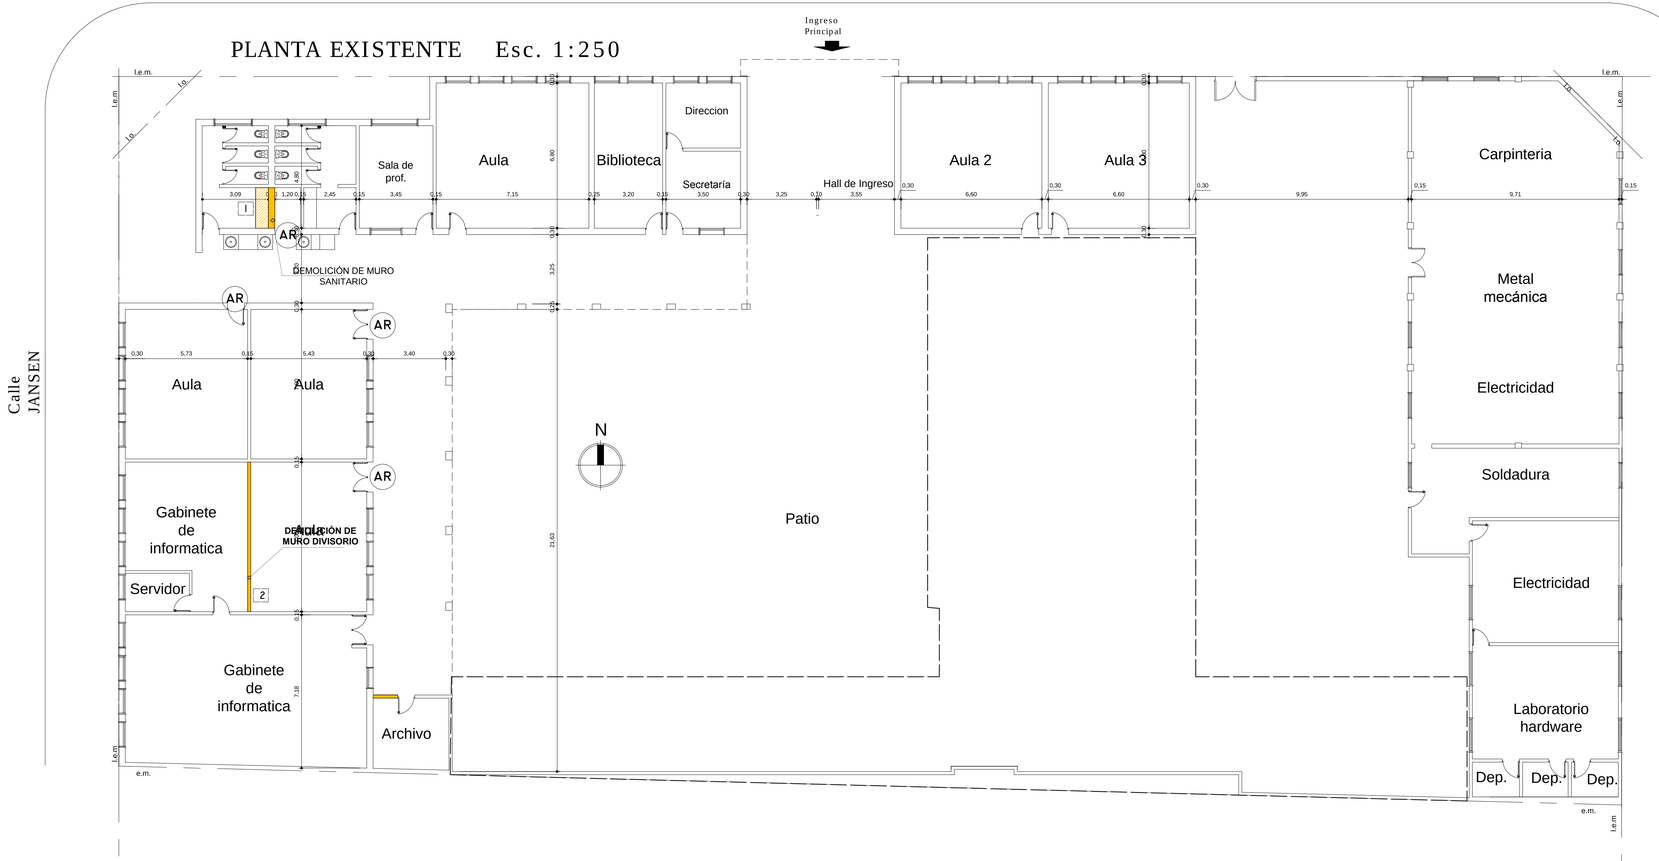


SECTOR A REALIZAR EXTRACCION Y DEMOLICION

MURO A DEMOLER

SILUETA DE AMPLIACIÓN

AR ABERTURA A RETIRAR

I DEMOLICIÓN DE MURO EN SANITARIO
Demolición de mamposteria de ladrillo común extracción de revestimiento, artefactos y contrapiso existente, para la construcción de sanitario especial y reacondicionamiento de lavabos en sanitario mujeres.

2 DEMOLICIÓN DE MAMPOSTERÍA
En gabinete de informática para ampliación y reacondicionamiento del Sector..

**NOTA:**
LOS NIVELES Y MEDIDAS SERAN VERIFICADOS EN OBRA / MEDIDAS DE TERMINACIÓN.

**NOTA:**
Toda construcción existente afectada por la realización de tareas devenidas del presente proyecto, deberá reparase totalmente y llevarse a su estado original sin excepción, corriendo a cargo de la contratista los costos de dichos trabajos.

ARGENTINA
UN PAÍS CON BUENA GENTE

PLAN DE OBRAS
Plan Nacional de Educación Obligatoria y Formación Docente

Programa Nacional de Refacción Integral de Edificios de Establecimientos de Educación Técnico Profesional.

Provincia de Santa Fe
Ministerio de Educación

OBRA: AMPLIACION Y MEJORAS EDILICIAS E.E.T. N° 644
CUE: 8202102
CUI: 8201695
LOCALIZACION: Escuela de Educación Profesional N°644 "Gregoria Matorras" Güemes 2249 - Esperanza - Dto. Las Colonias - Santa Fe

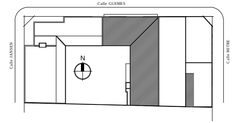


IMPLANTACION:
NOMBRE: PLANTA DE DEMOLICIÓN Y TAREAS A REALIZAR
PLANO N°: **APD 01**

PROYECTISTAS: Dirección General de Programas y Proyectos de Arquitectura.
RESPONSABLE: ARQ. JORGE E. MICHELINI
ARCHIVO: 644 APD.DWG
ESCALA: 1:125
FECHA: 07/10/2013
FIRMA:

MODIFICACIONES
FECHA OBSERVACIONES
FECHA OBSERVACIONES
FECHA OBSERVACIONES

Ministerio de Educación