


ESCUELA 644 - P.TECHOS

Calle GUEMES

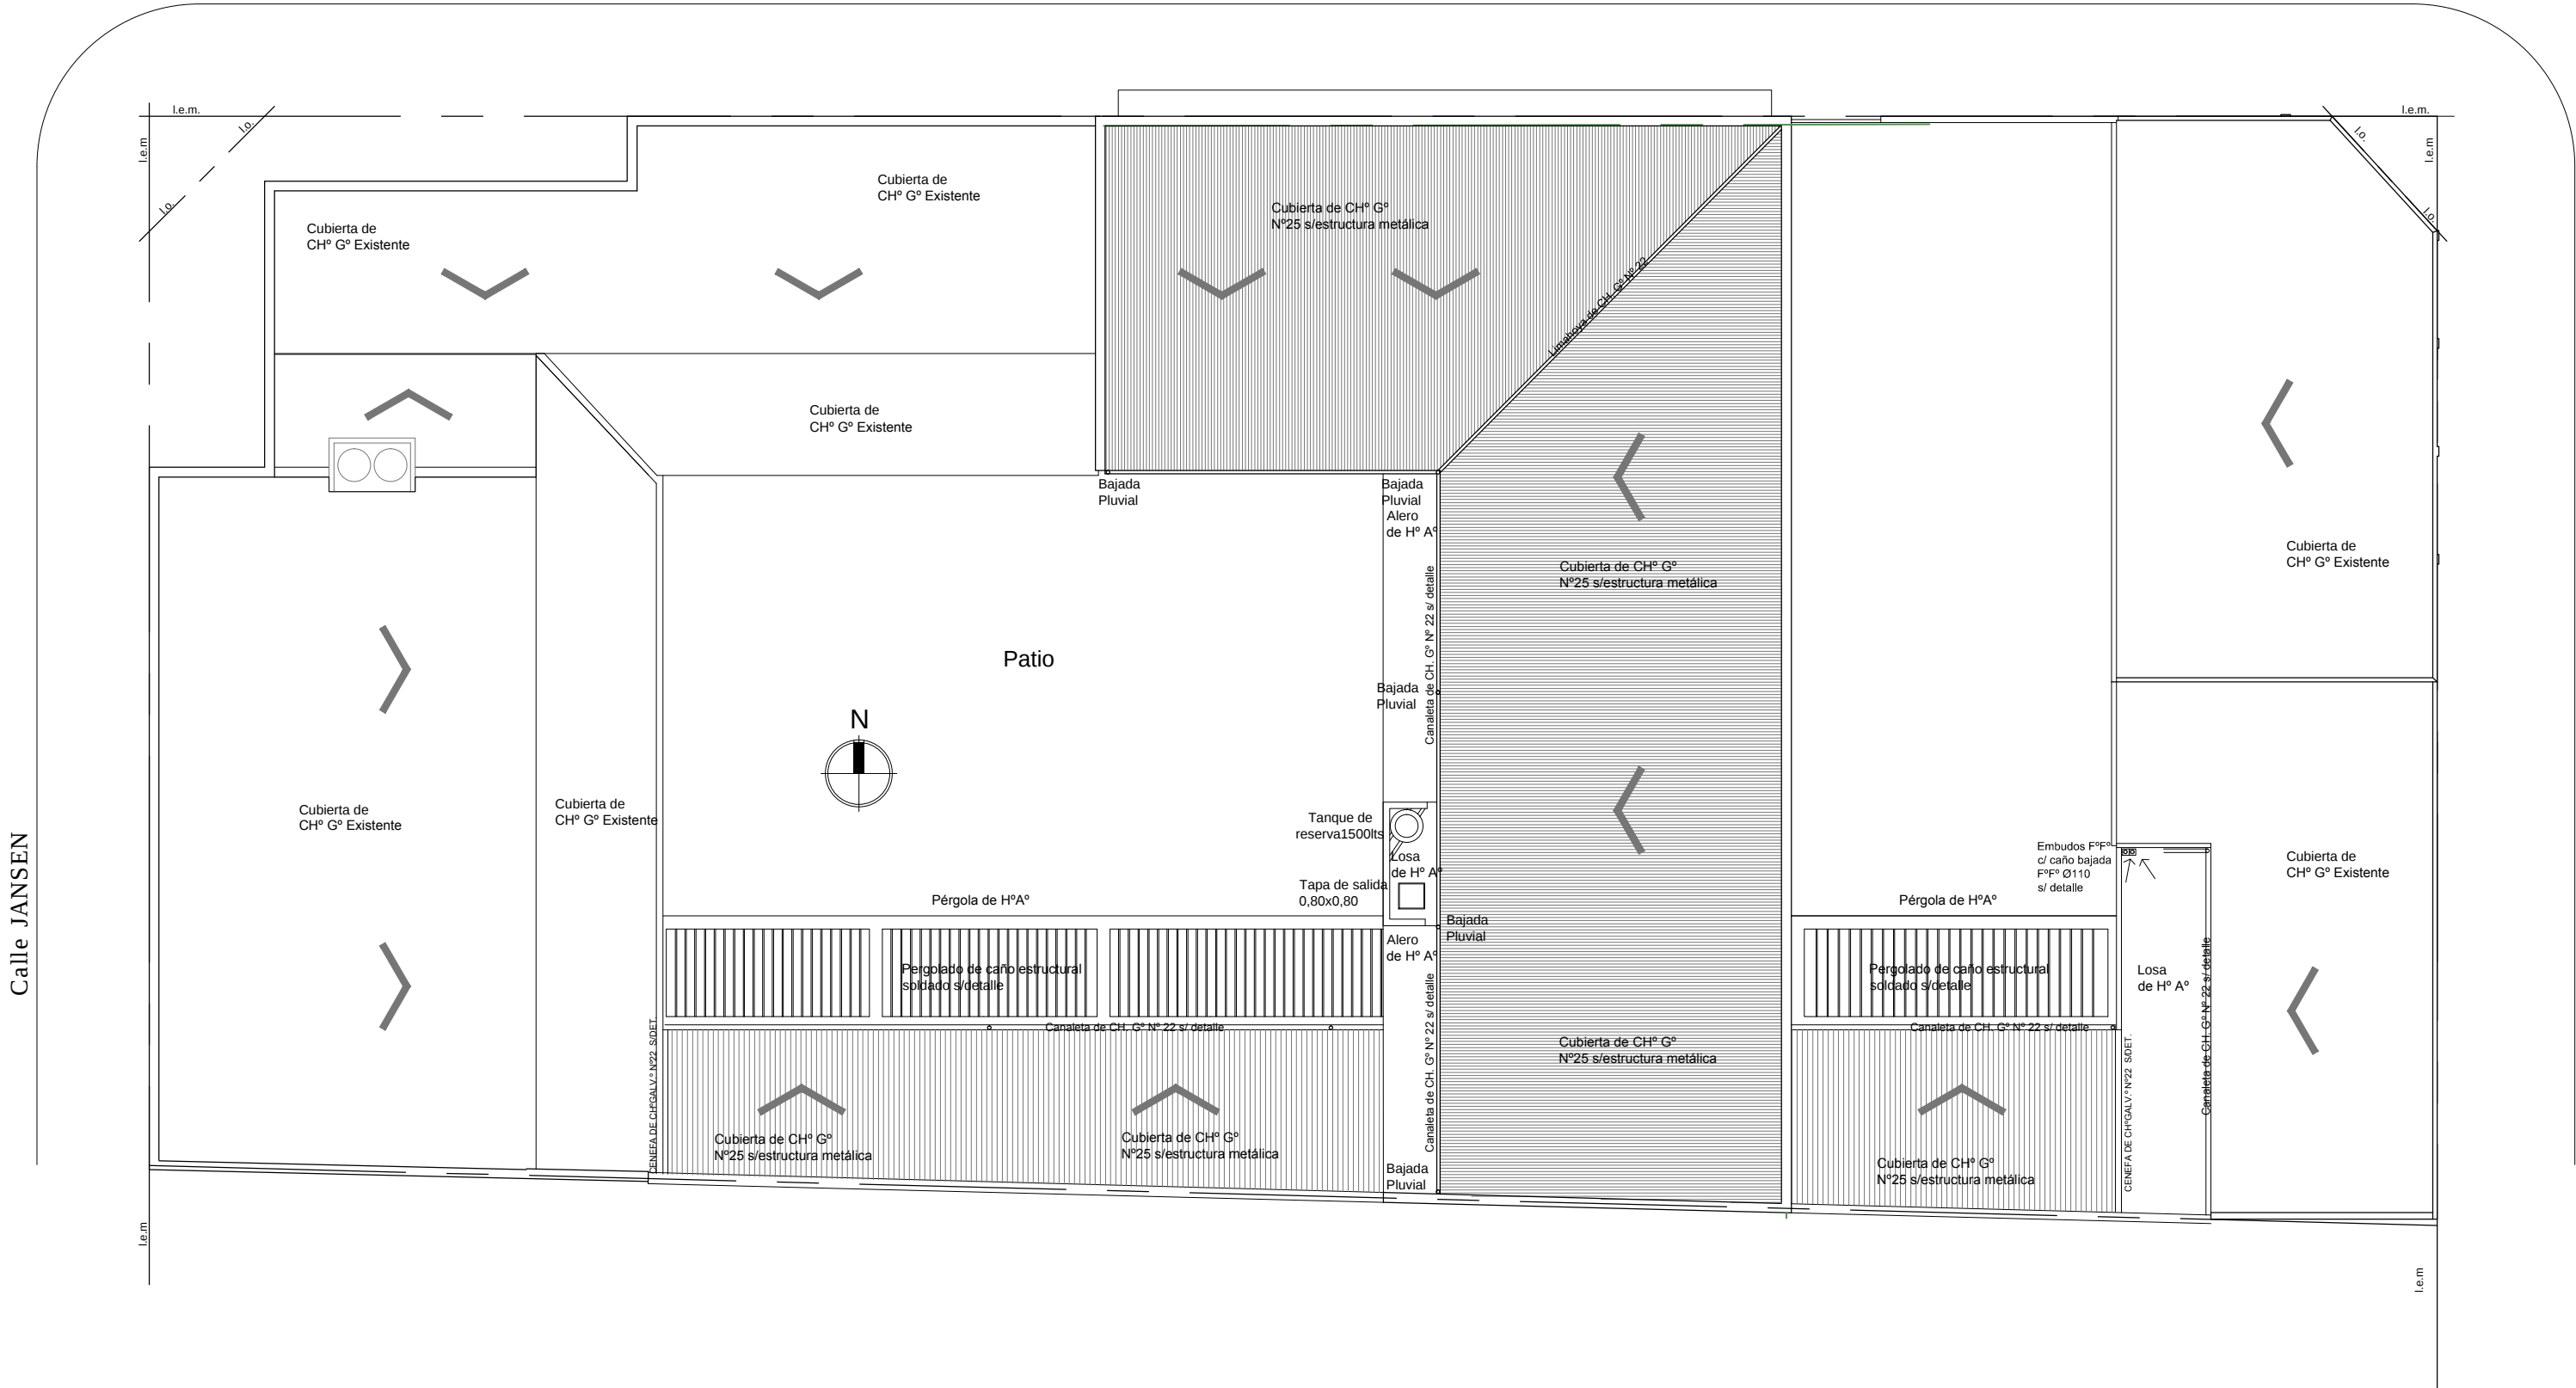

REFERENCIAS CONSTRUCTIVAS

- 1 _ MURO LADRILLOS COMUNES
- 2 _ LADRILLOS HUECOS 12cm | CAMARA DE AIRE | LADRILLOS COMUNES 0.15cm
- 3 _ MURO LADRILLOS HUECOS 18cm
- 4 _ MURO LADRILLOS HUECOS 12cm
- 5 _ MURO LADRILLOS HUECOS 8cm
- 6 _ TABIQUE PLACA DE ROCA DE YESO


- A1_ REVOQUE IMPERMEABLE + REVOQUE GRUESO +TERMINACIÓN REVESTIMIENTO ACRÍLICO IMPERMEABLE TIPO IGGAM O SIMILAR (COLOR BLANCO)
- A2_ REVOQUE GRUESO Y FINO S/MURO
- A3_ REVESTIMIENTO CERAMICO
- A4_ HORMIGON ARMADO VISTO
- A5_ AZOTADO IMPERMEABLE CARA INTERIOR, TERMINACION LADRILLO VISTO JUNTA TOMADA CARA EXTERIOR

- B1_ PISO MOSAICO GRANITICO 40X40: **MODELO "GRIS CON BLANCAR"**
- B2_ SOLIA DE GRANITO IDEM PISO
- B3_ PISO MOSAICO GRANITICO 40X40: MODELO "SÍMIL GOMA"; COLOR "GRIS PLOMO"
- B4_ PISO FERROCEMENTO ALISADO
- B5_ PISO MOSAICO ANTIDESLIZANTE 64 PANES
- B6_ CORDON DE Hº Aº
- B7_ LOSETA CRIBADA DE HORMIGON

- C2_ CIELORRASO HORMIGON ARMADO VISTO PINTADO
- C3_ CIELORRASO PLACA DE ROCA DE YESO JUNTA TOMADA
- C4_ PERGOLADO DE Hº VISTO Y ESTRUCTURA METALICA

- J1_ JUNTA DE DILATACION
- X1_ CESPED BRASILEIRO

DENOMINACIÓN Y ENUMERACIÓN DE LOCALES

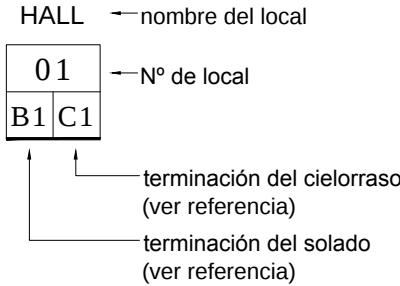

NOTA IMPORTANTE:

TODAS LAS MEDIDAS Y NIVELES SERAN VERIFICADOS EN OBRA

NOTA:
Todas las medidas se verificaran en obra.
En el caso de las cotas de nivel, las alturas indicadas son teóricas y referidas al edificio existente; por lo tanto, las cotas de nivel definitivas se consensuarán con la Inspección de Obra y surgirán de verificar los niveles existentes de veredas, a fin de garantizar el perfecto escurrimiento de las aguas.

REFACCIONES
Toda construcción existente afectada por la realización de tareas devenidas del presente proyecto, deberá repararse totalmente y llevarse a su estado original sin excepción, corriendo a cargo de la contratista los costos de dichos trabajos.

ARGENTINA
UN PAIS CON BUENA GENTE

PLAN DE OBRAS

Plan Nacional de
Educación Obligatoria
y Formación Docente

Programa Nacional
de Refacción Integral
de Edificios de
Establecimientos de
Educación Técnico
Profesional.



Provincia de Santa Fe
Ministerio de Educación




Ministerio de
Educación

OBRA **AMPLIACION Y MEJORAS EDILICIAS**
E.E.T. N° 644

CUE **8202102**

CUI **8201695**

LOCALIZACION **Escuela de Educación Profesional N°644 "Gregoria Matorras"**
Güemes 2249 - Esperanza - Dto. Las Colonias - Santa Fe

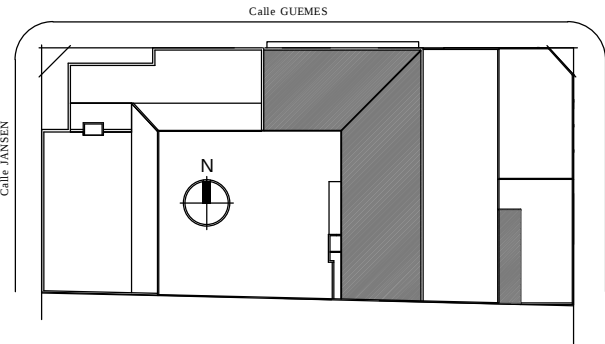

IMPLANTACION:

NOMBRE **PLANTA DE TECHOS**

PLANO N° **APT**

PROYECTISTAS
**Dirección General de Programas y
Proyectos de Arquitectura.**

RESPONSABLE **ARQ. JORGE E. MICHELINI**

ARCHIVO **644 AP_00.DWG**

ESCALA **1:125**

FECHA **07/10/2013**

FIRMA

MODIFICACIONES
FECHA OBSERVACIONES

FECHA OBSERVACIONES

FECHA OBSERVACIONES