


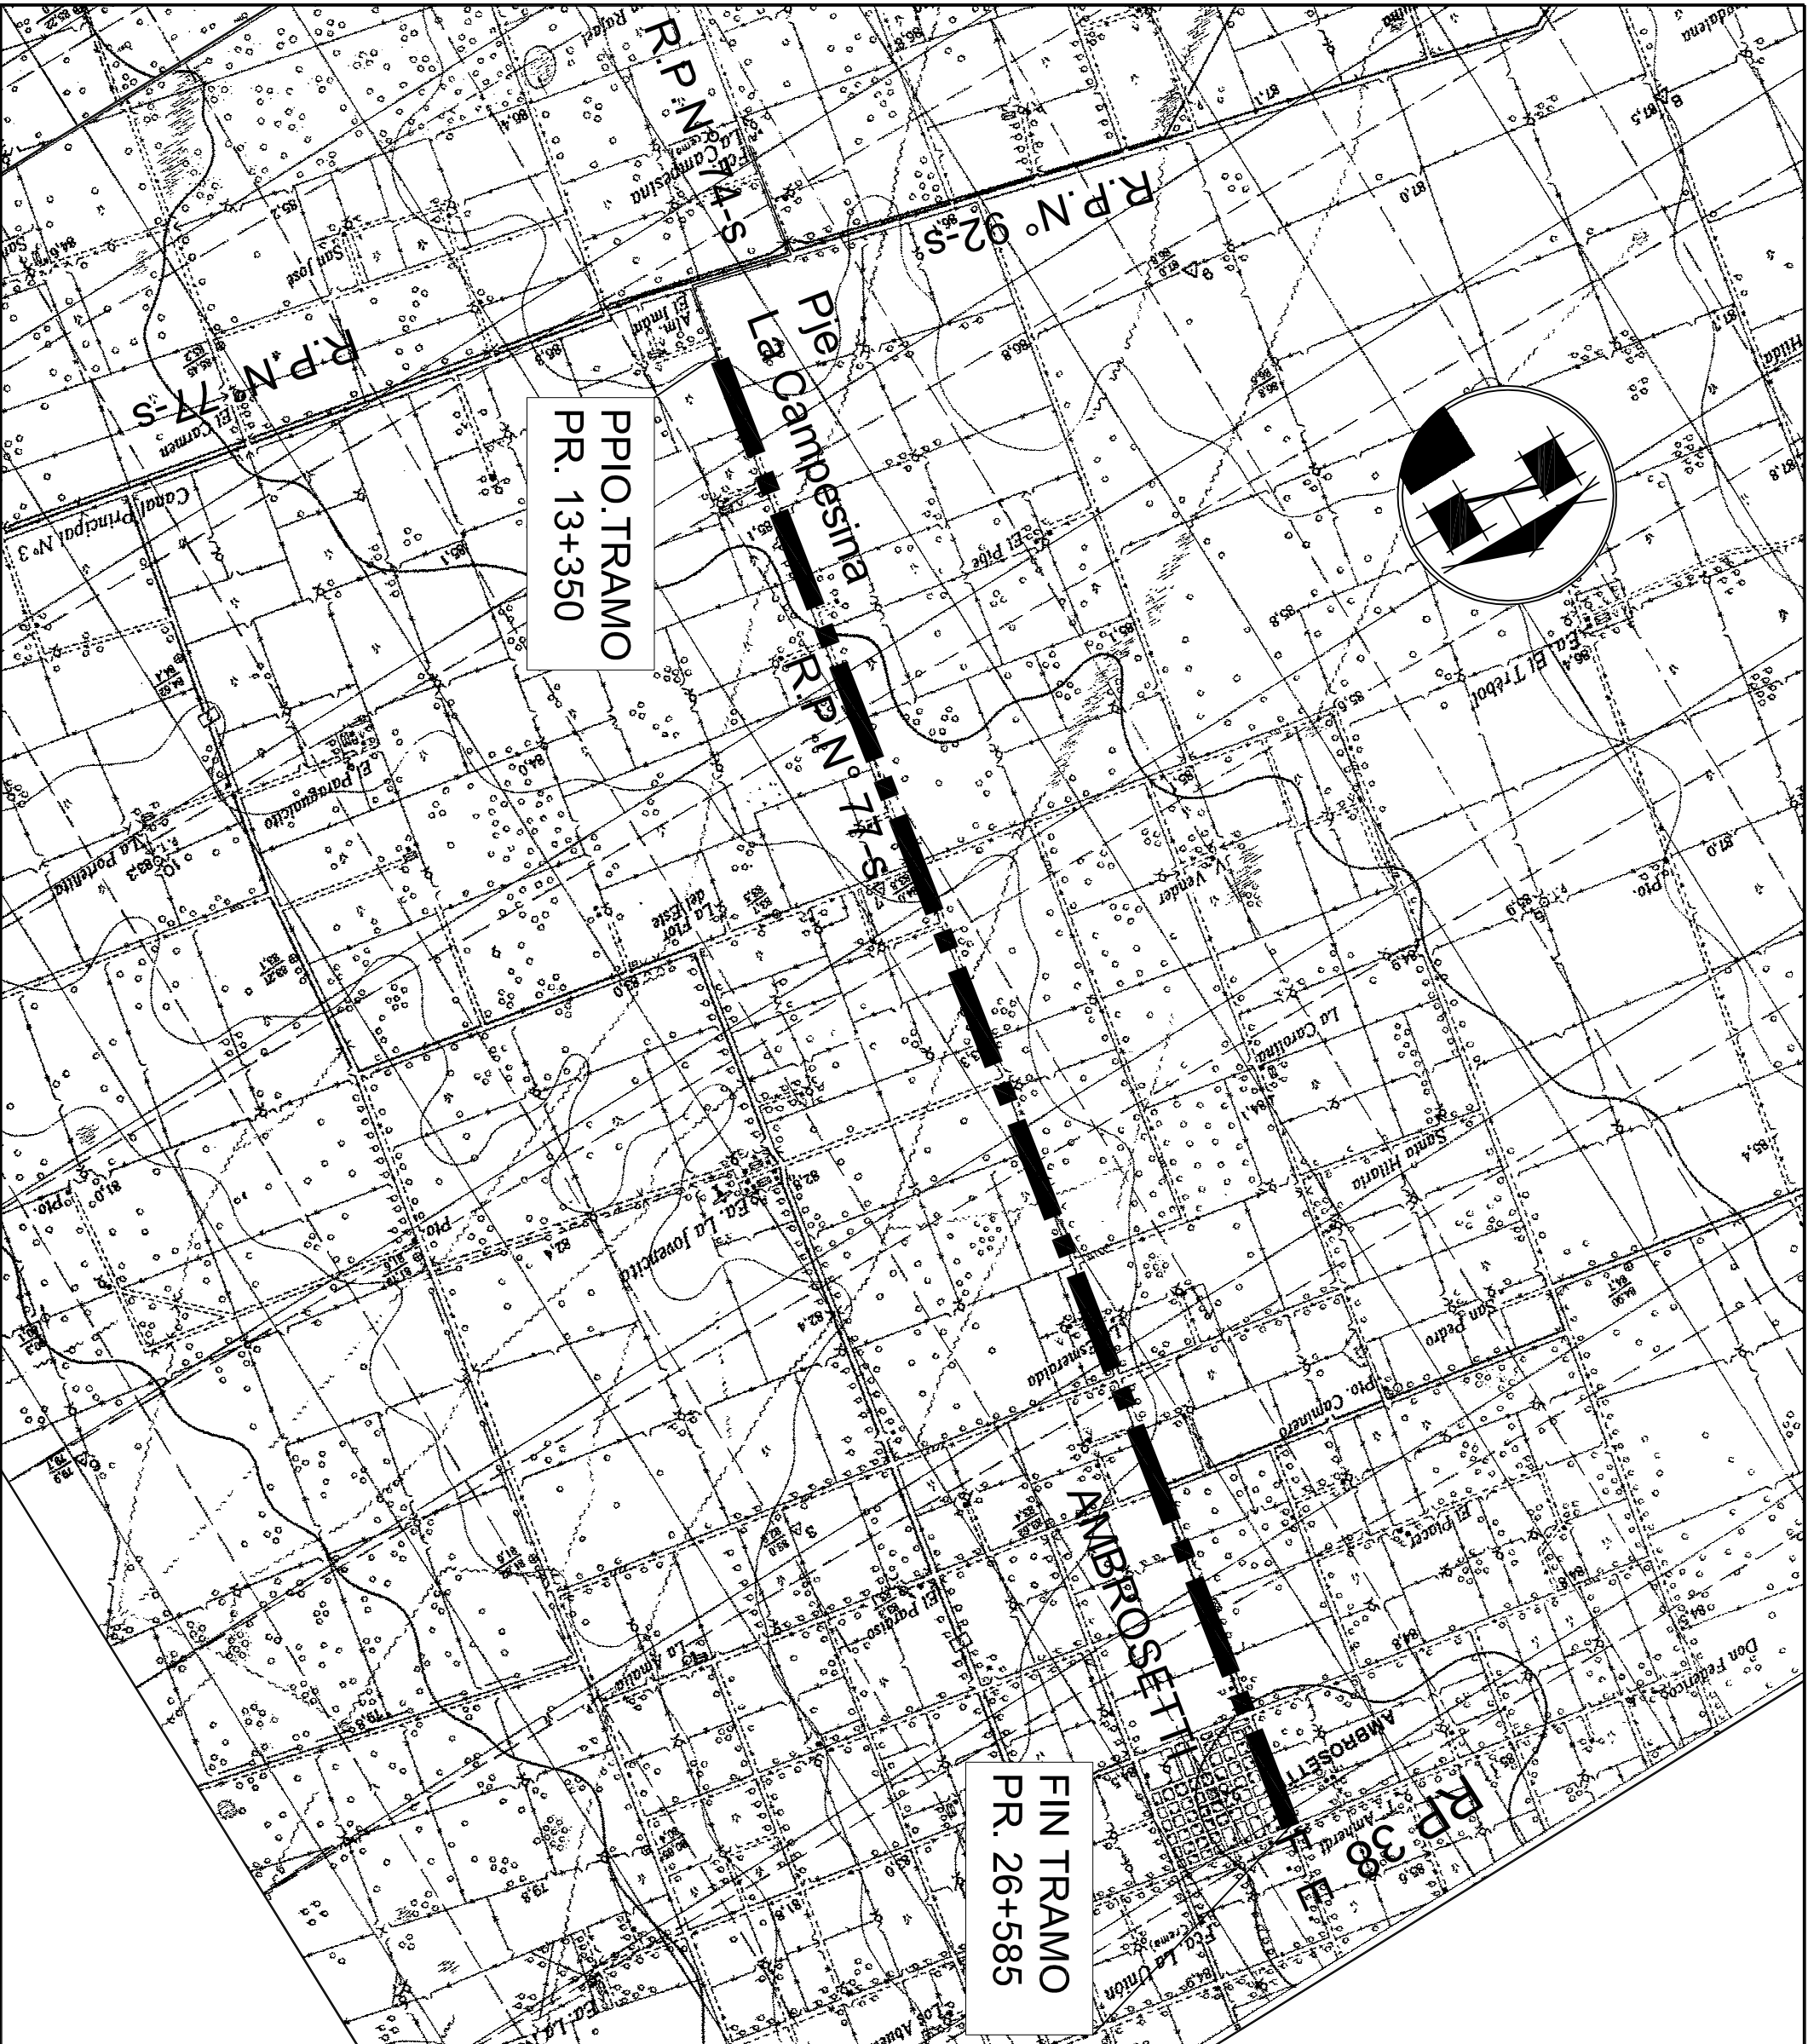

DPV

SANTA FE

PROVINCIA DE SANTA FE
DIRECCION PROVINCIAL DE VIALIDAD
DIRECCION GENERAL DE PROYECTOS

Obra : Ruta Provincial N° 77-s		PLANO N° 9831
Tramos: Ruta Prov. N° 74-s - Ruta Prov. N° 38 (Ambrosetti)		ESCALA: 1:50000
		PROYECTISTA: Ing. J.D. Cremona Parma
		OPERADOR:
FECHA: JULIO 2013	DIRECTOR GRAL: ING. OSVALDO CONTURSI	DIBUJO: J.L.MENDICINO

PLANIMETRÍA GENERAL