PROGRESIVA 1208.19

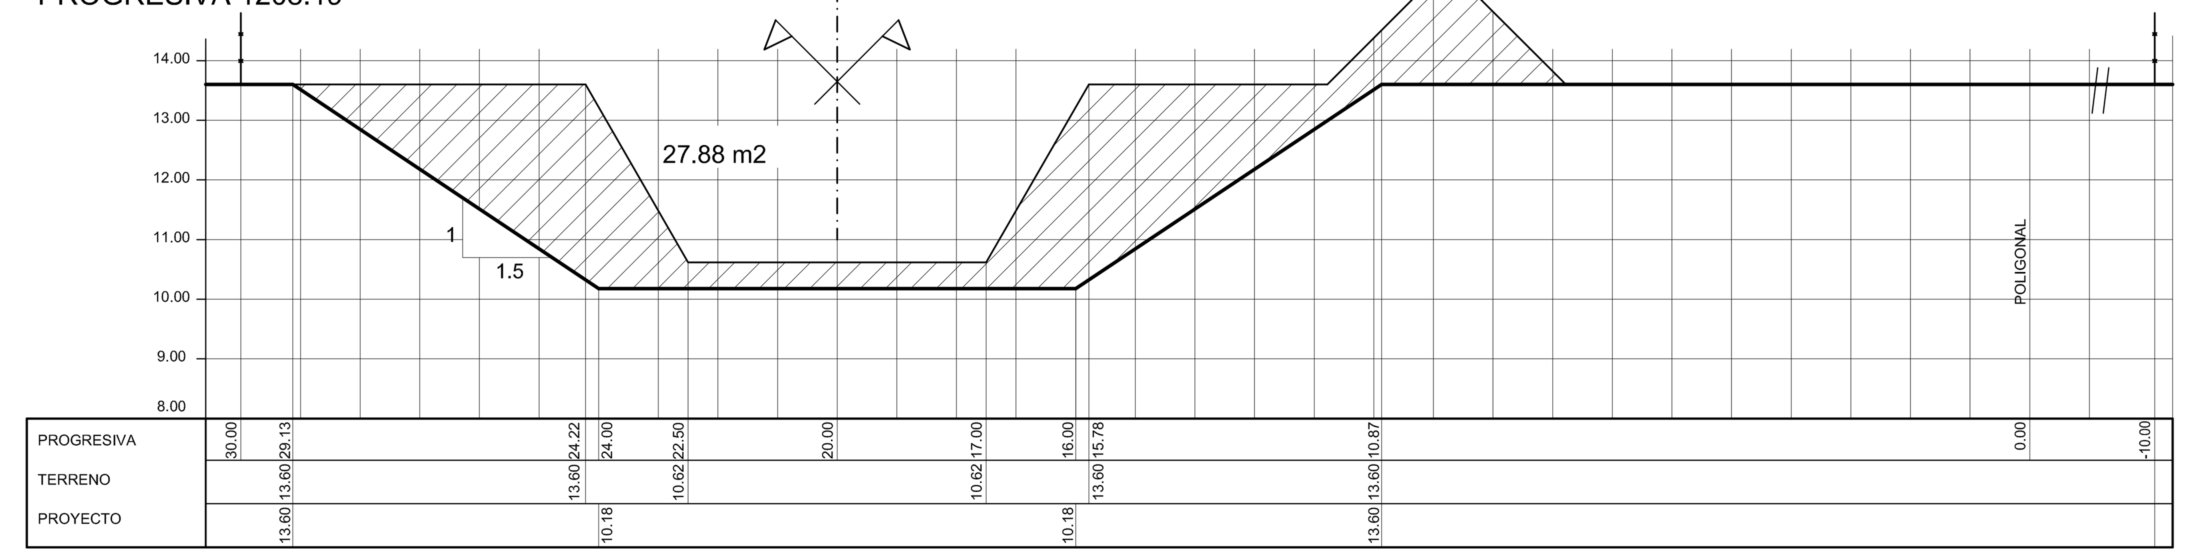

PROGRESIVA 1259.77

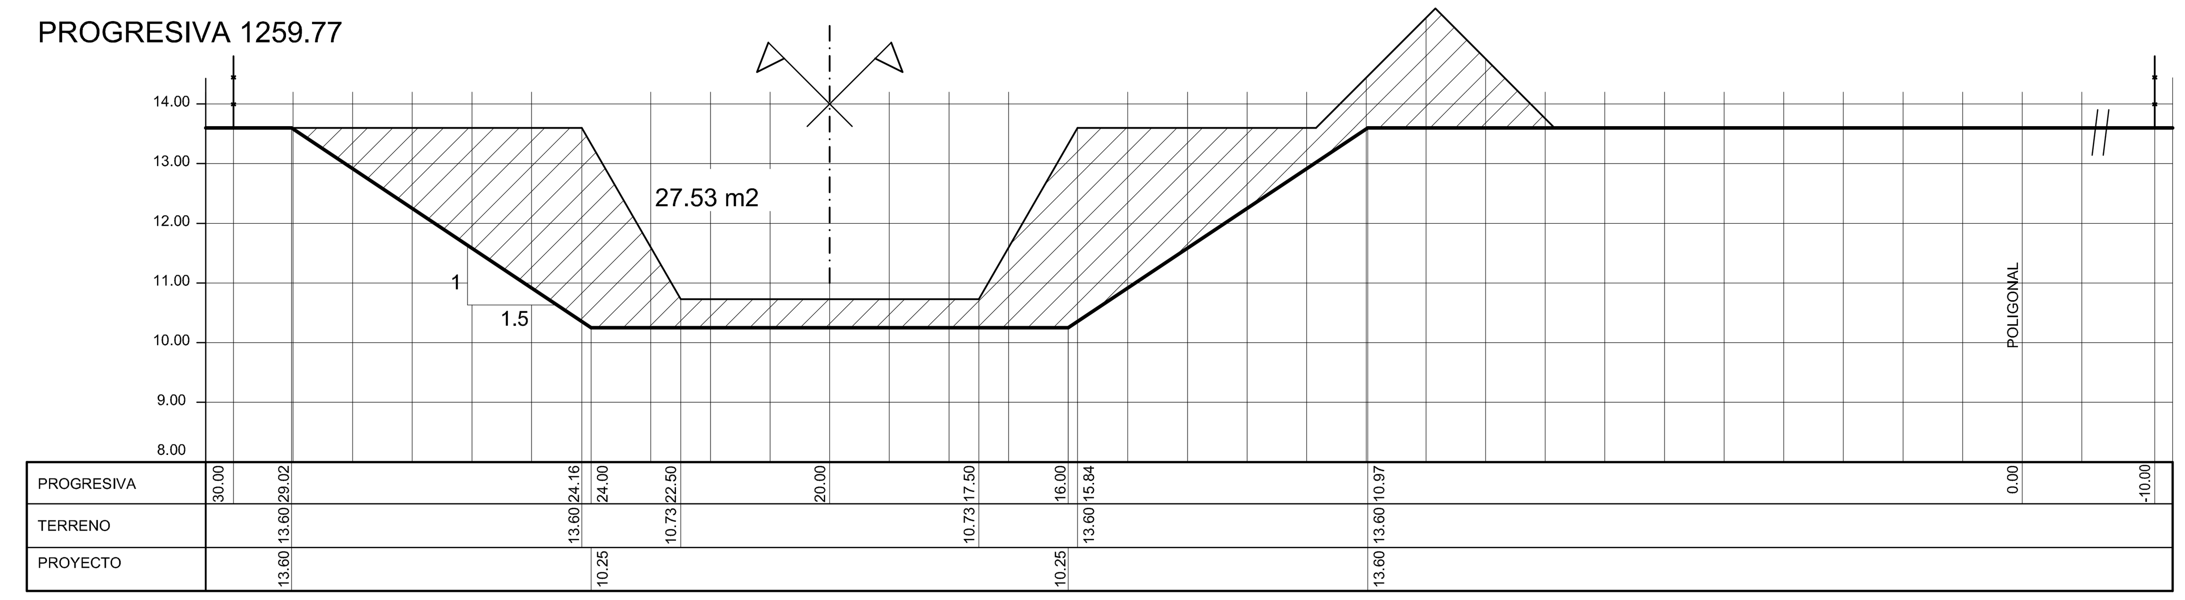

PROGRESIVA 1557.68

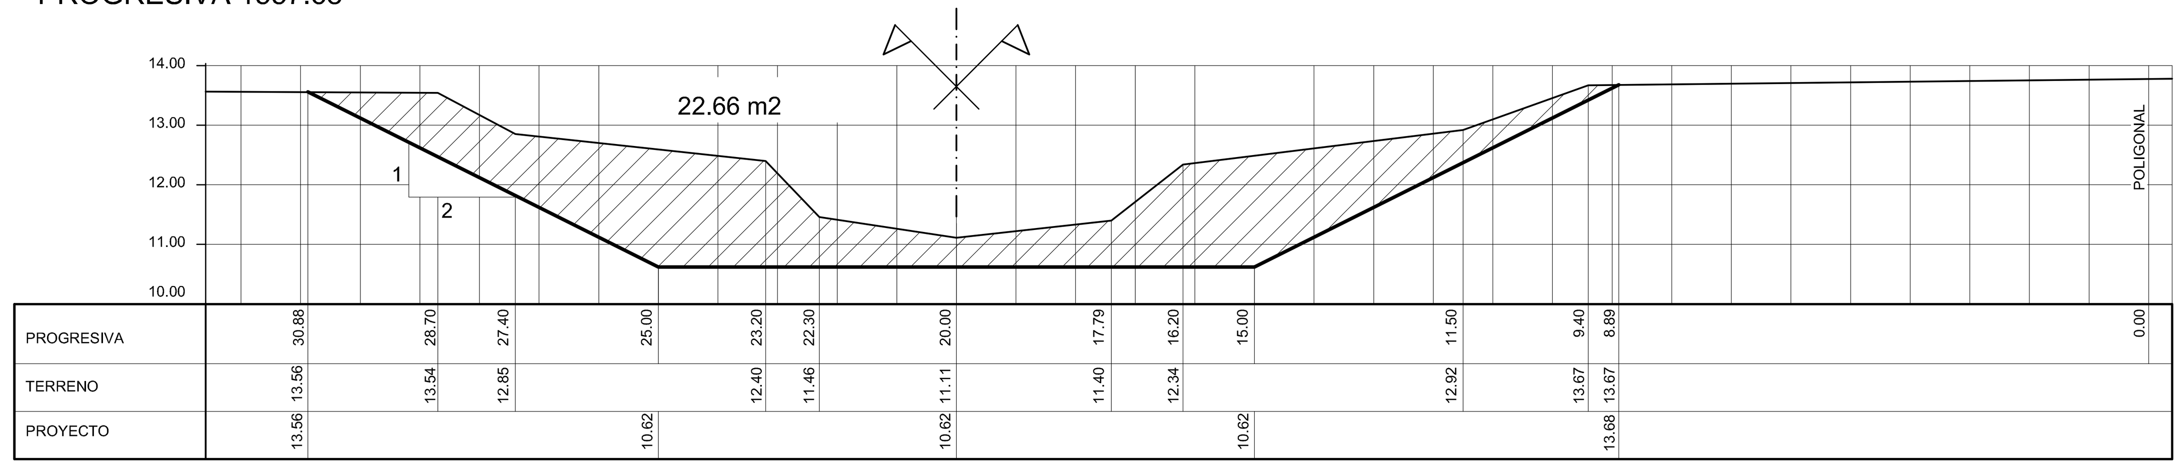

PROGRESIVA 1573.50

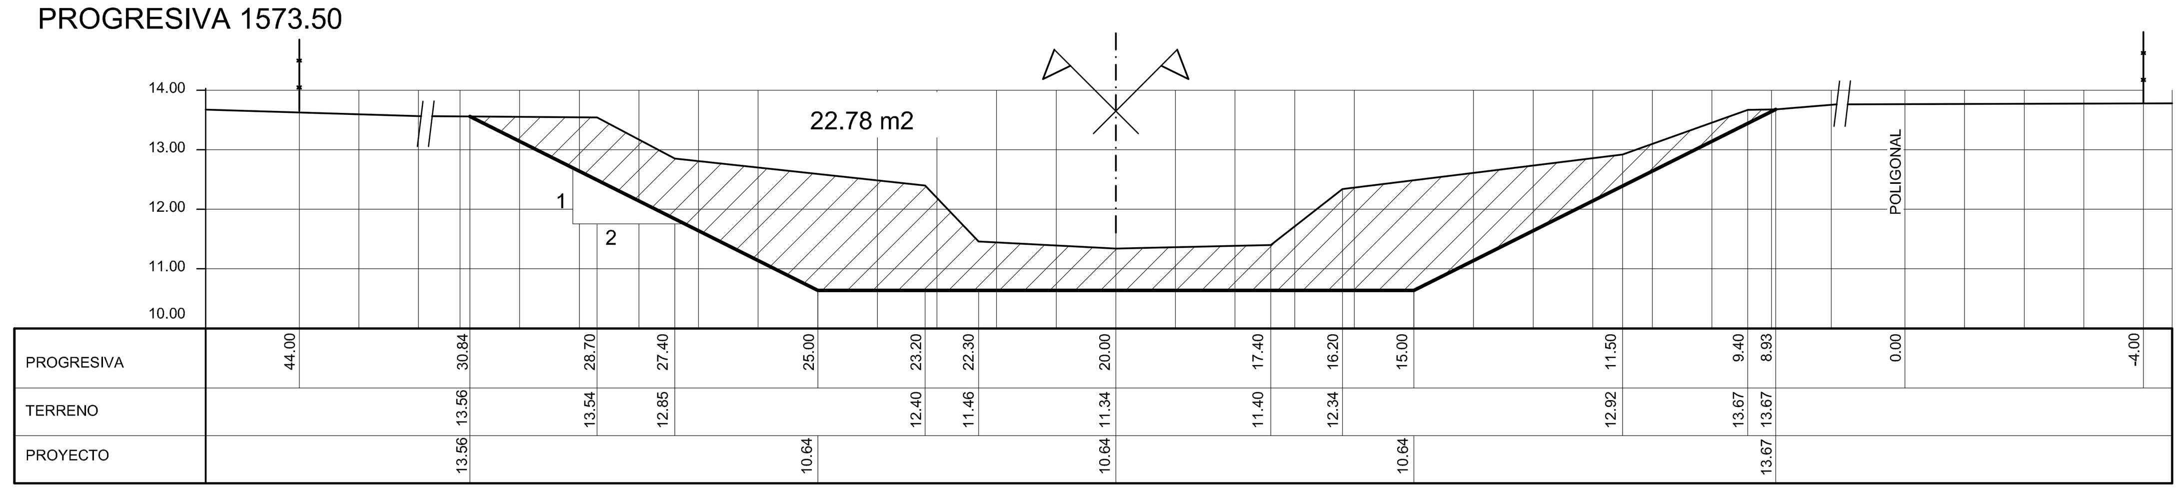

PROGRESIVA 1620.35

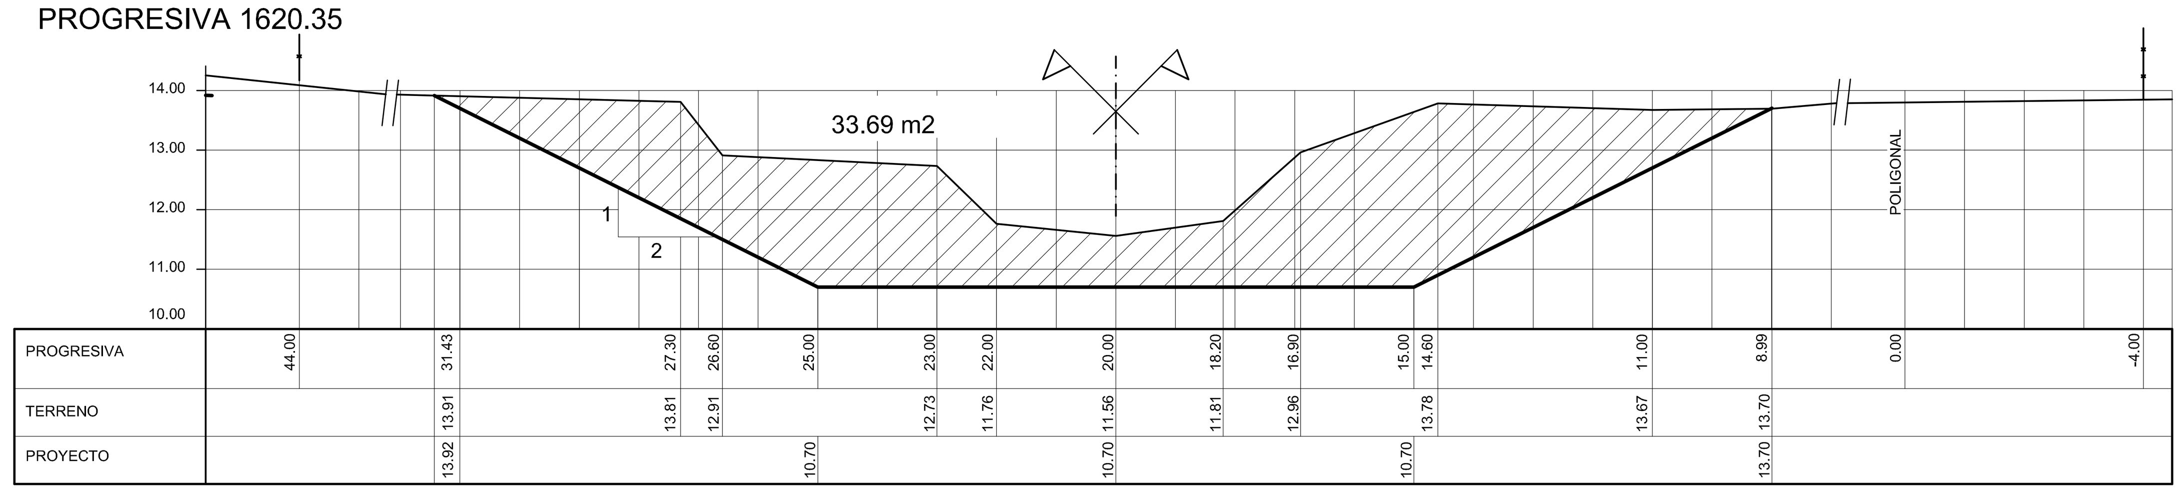

PROGRESIVA 1751.67

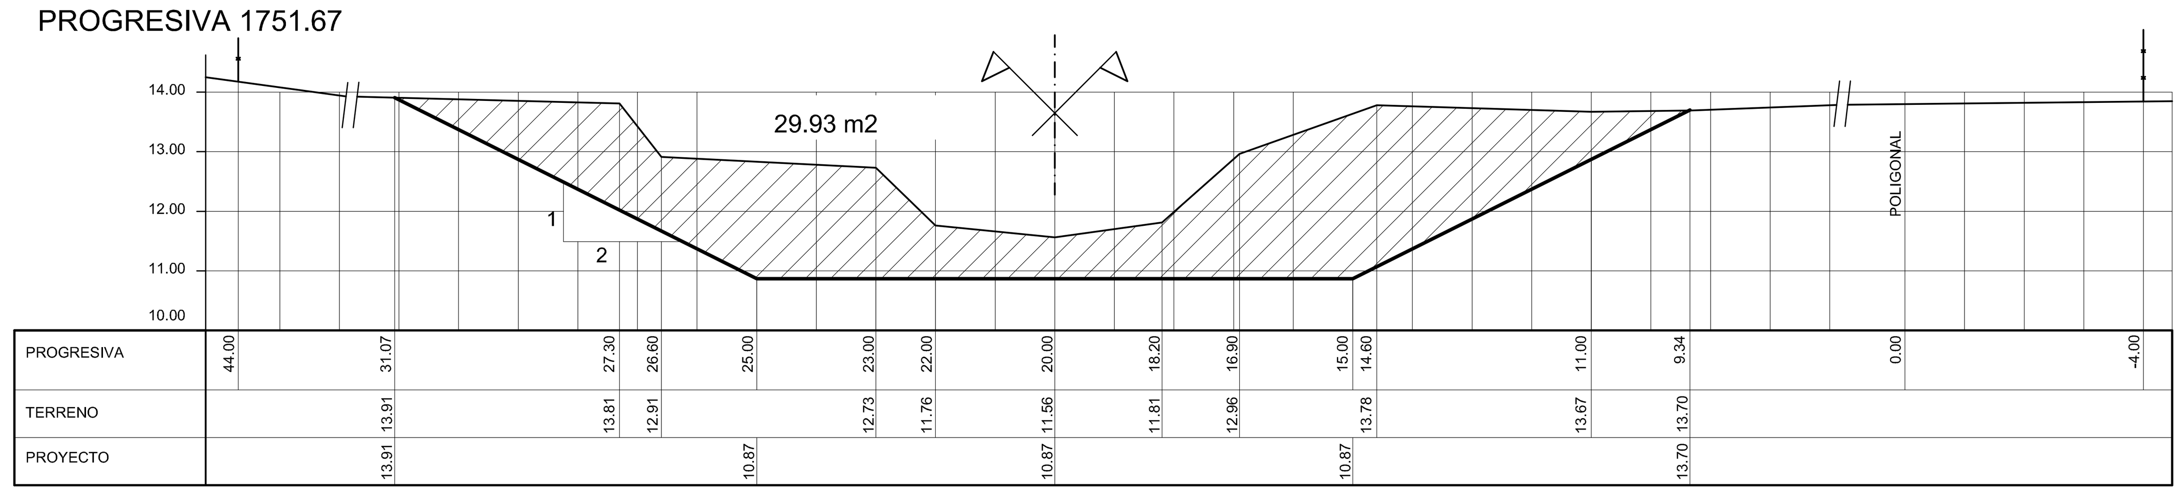

PROGRESIVA 1886.12

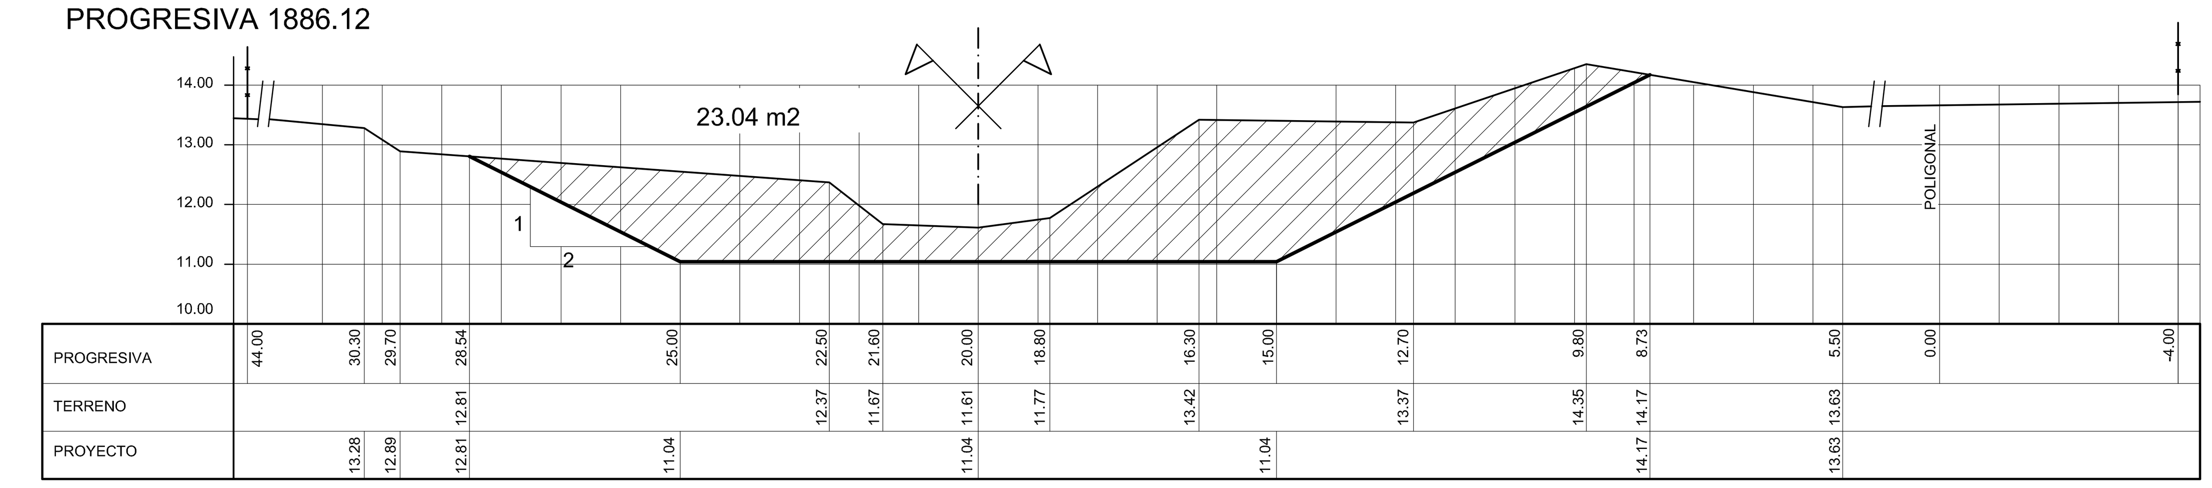

PROGRESIVA 1987.29

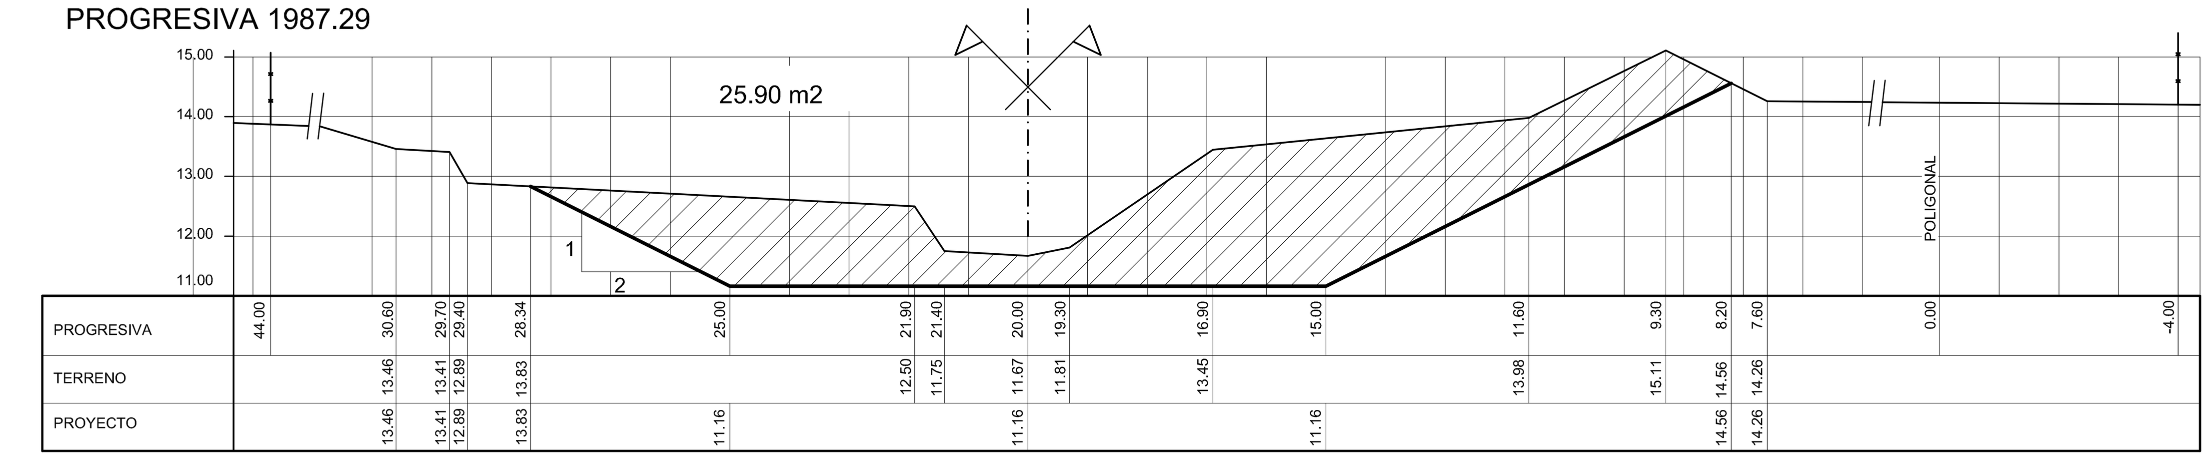

PROGRESIVA 2088.65

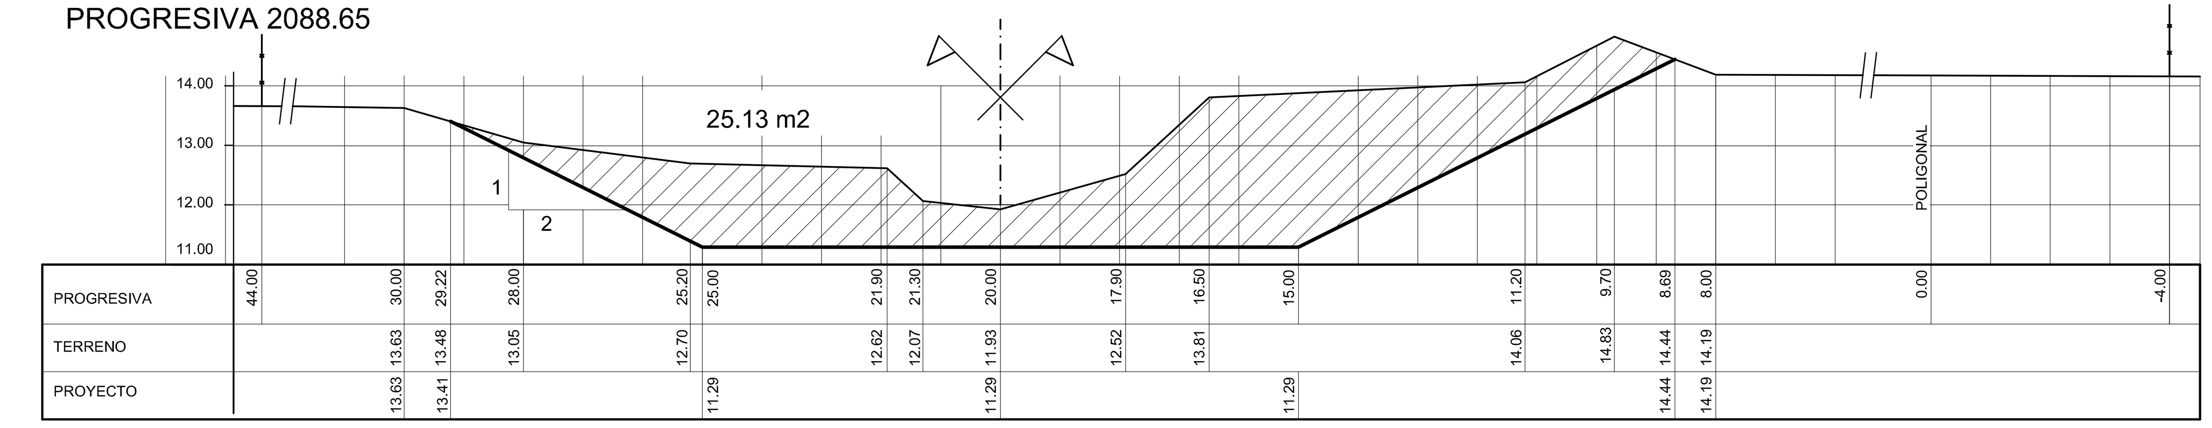

PROGRESIVA 2193.48

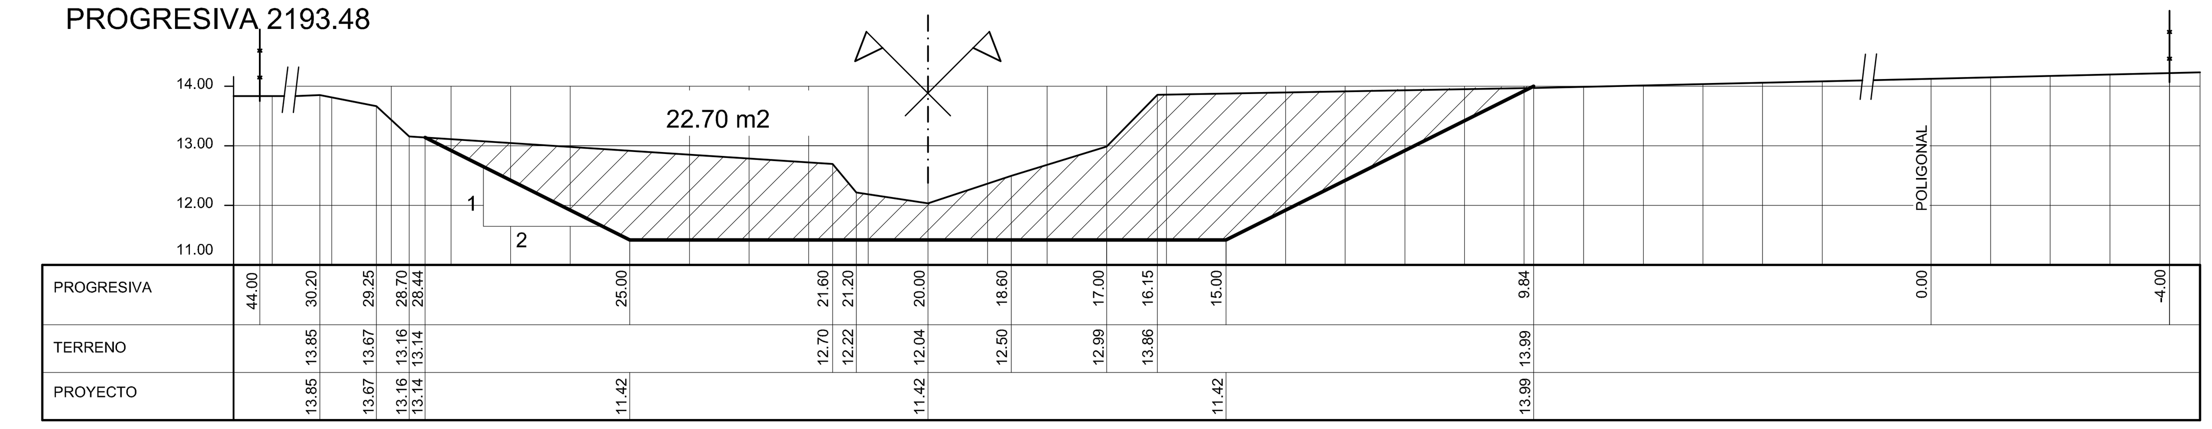

PROGRESIVA 2293.88

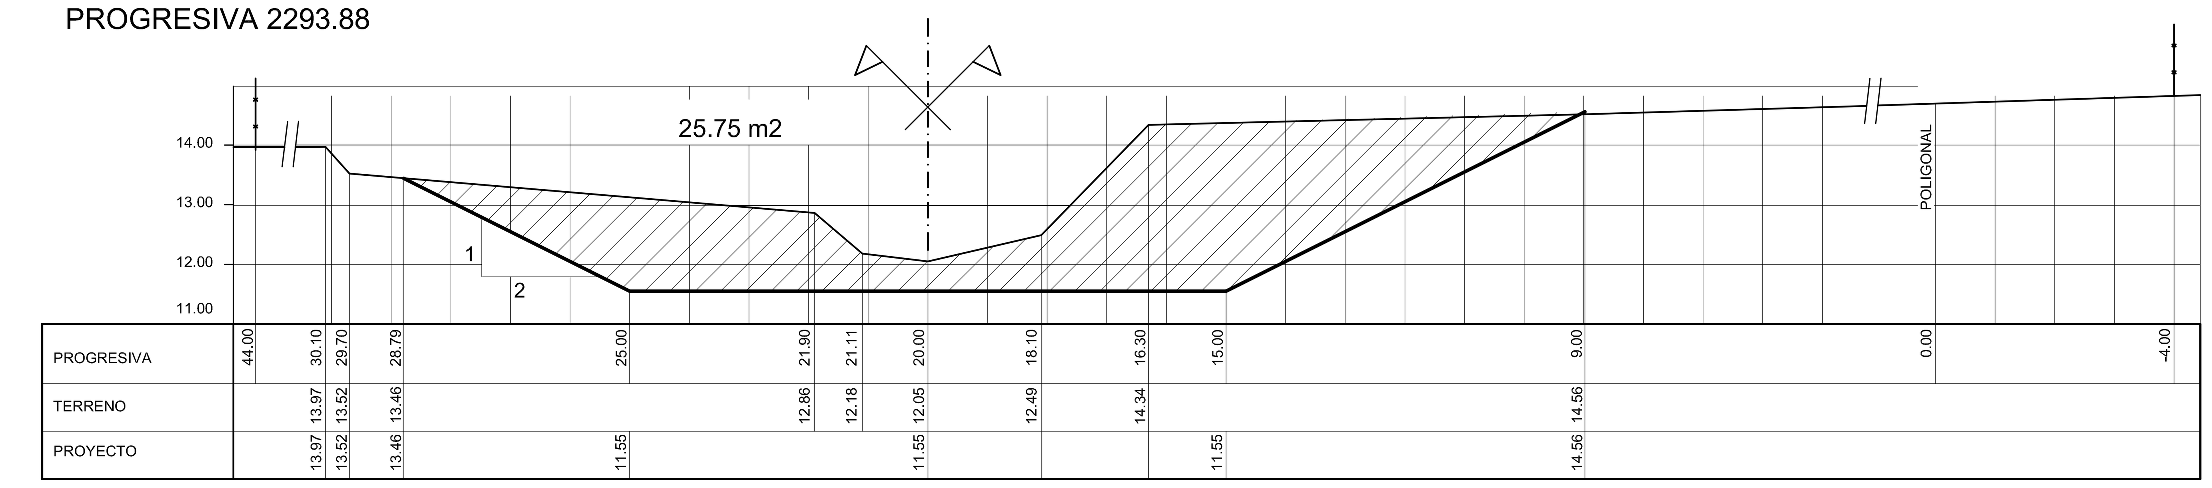

REFERENCIAS:

- ALAMBRADO
- SECCION PROYECTADA
- SECCION EXISTENTE
- EXCAVACION

NOTAS:
- LAS MEDIDAS LINEALES SE EXPRESAN EN METROS.
- LAS COTAS ESTÁN REFERIDAS AL CERO DEL I.G.M.
- LAS COTAS DE TERRENO RELEVADAS SON INDICTIVAS Y SERAN VERIFICADAS EN OBRA POR EL CONTRATISTA

PROVINCIA DE SANTA FE
MINISTERIO DE AGUAS, SERVICIOS PUBLICOS Y MEDIO AMBIENTE
SUBSECRETARIA DE PLANIFICACION Y GESTION
DIRECCION PROVINCIAL DE PROTECCION URBANA CONTRA INUNDACIONES
DIRECCION PROVINCIAL DE DRENAJES Y RETENCIONES

OPERADOR TECNICO:
P.T.C. LANDI, FIGUEROA, PROCHASKA
PROYECTISTA:
Dir.Prov.PROTECCION URBANA CONTRA INUNDACIONES
Dir.Prov.DRENAJES Y RETENCIONES
DIBUJANTE:
Téc.Vial Mario D. D'AMBROSIO
Ramón ETCHEGARAY
DIRECTOR PROVINCIAL:
Inga. Claudia FORESTIERI
Ing. Alberto MITRI
SUBSECRETARIO:
Ing. Ricardo GIACOSA
Ing. Fernando MUSSI
SECRETARIO
Ing. Hugo E. ORSOLINI
MINISTRO:
Arq. Antonio CIANCIO

OBRA: OBRAS DE ARTE
ARROYO MATADERO
CANAL SECUNDARIO SAN EUGENIO
DEPARTAMENTO SAN JERONIMO

PLANO: PERFILES TRANSVERSALES
PROGR. 1208.19 A 2293.88
ARROYO MATADERO

FECHA: JUNIO 2011
ESCALA: Horizontal 1:100 Vertical 1:100
PLANO Nº M-05