

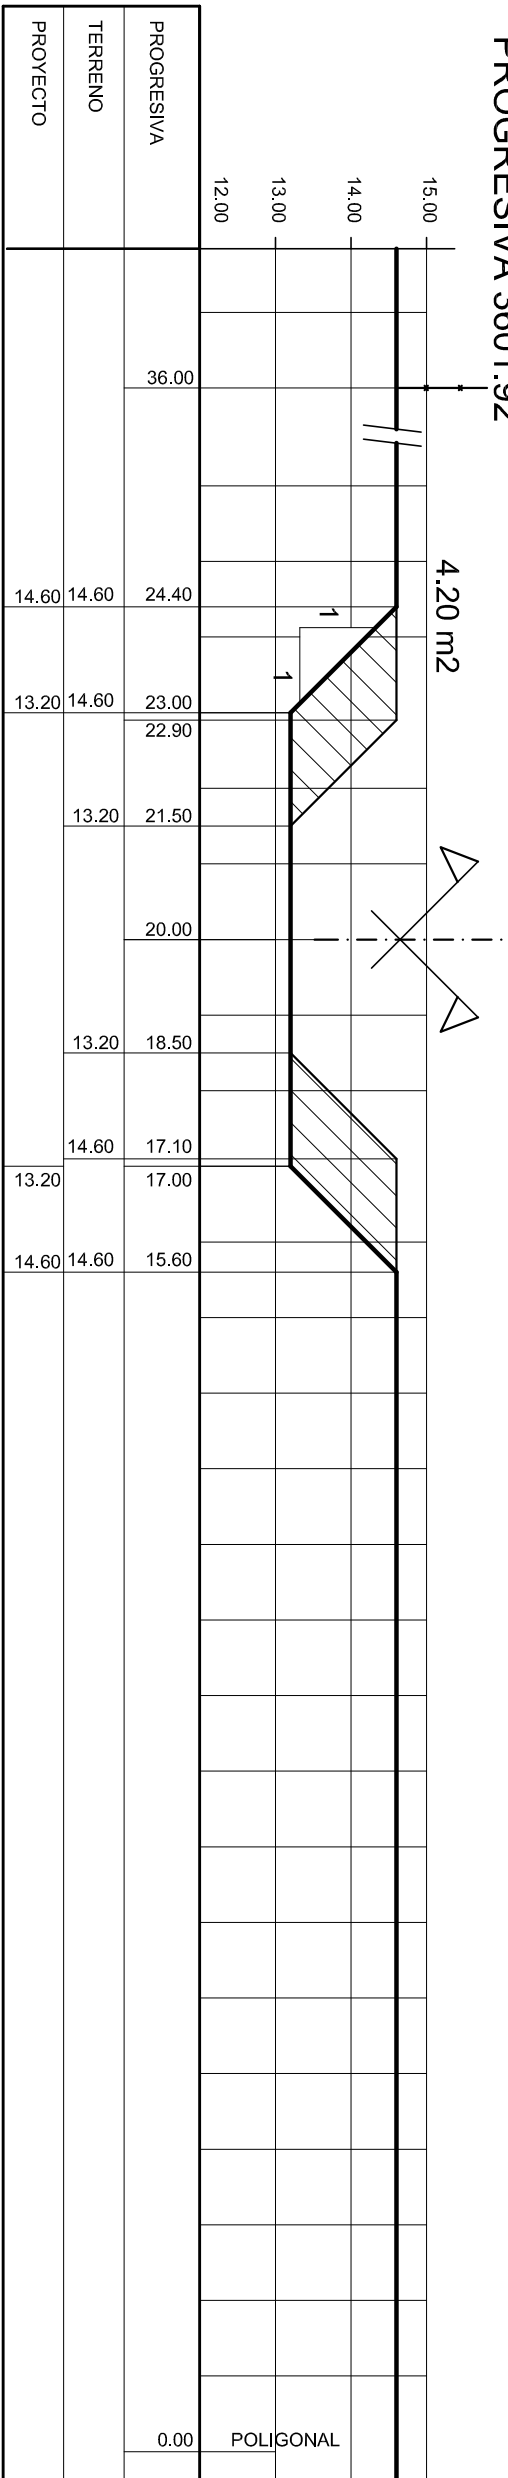
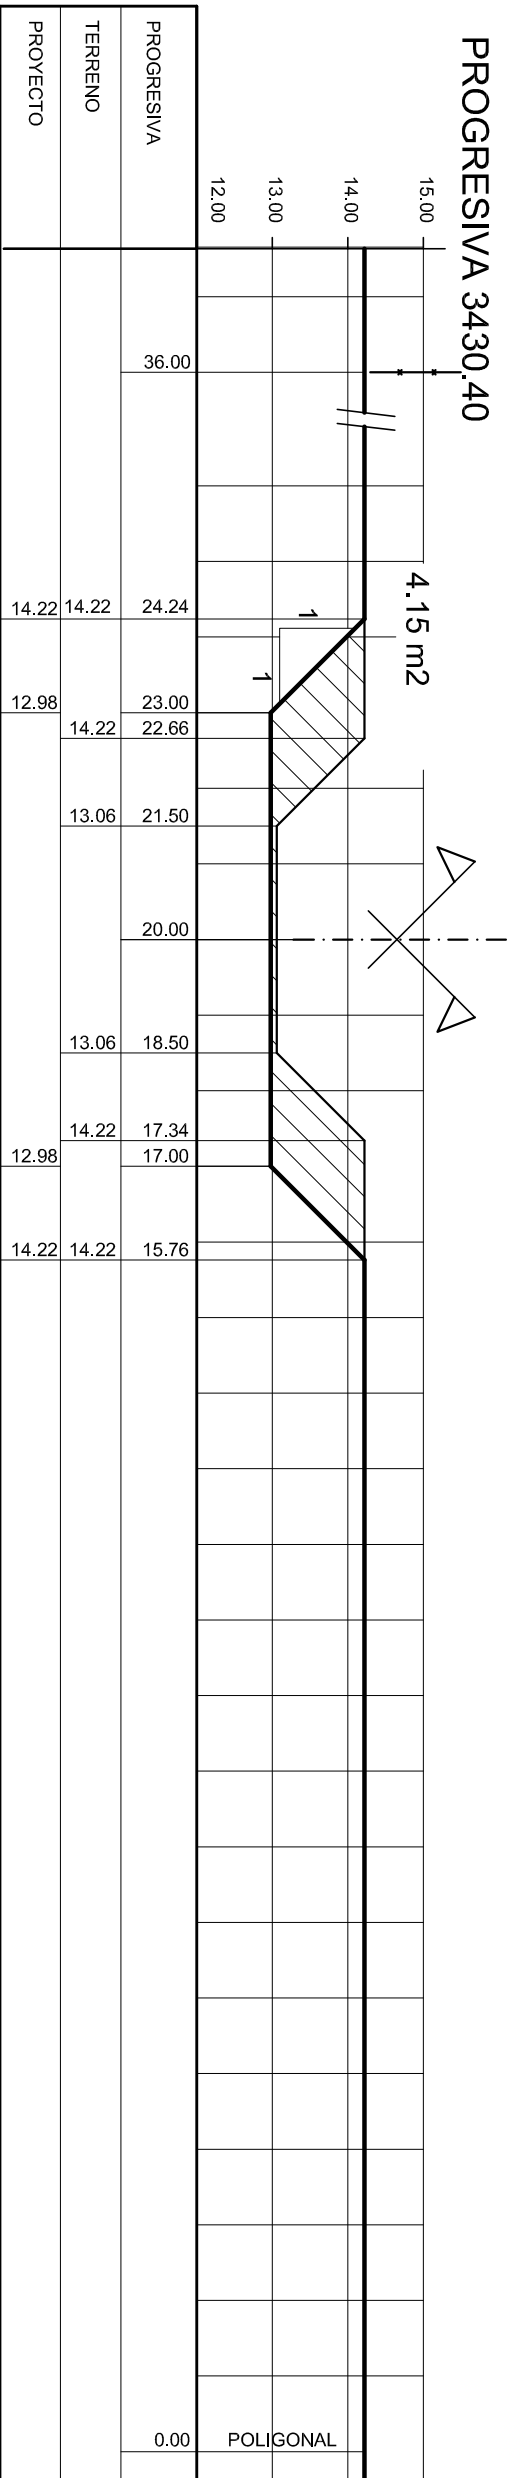
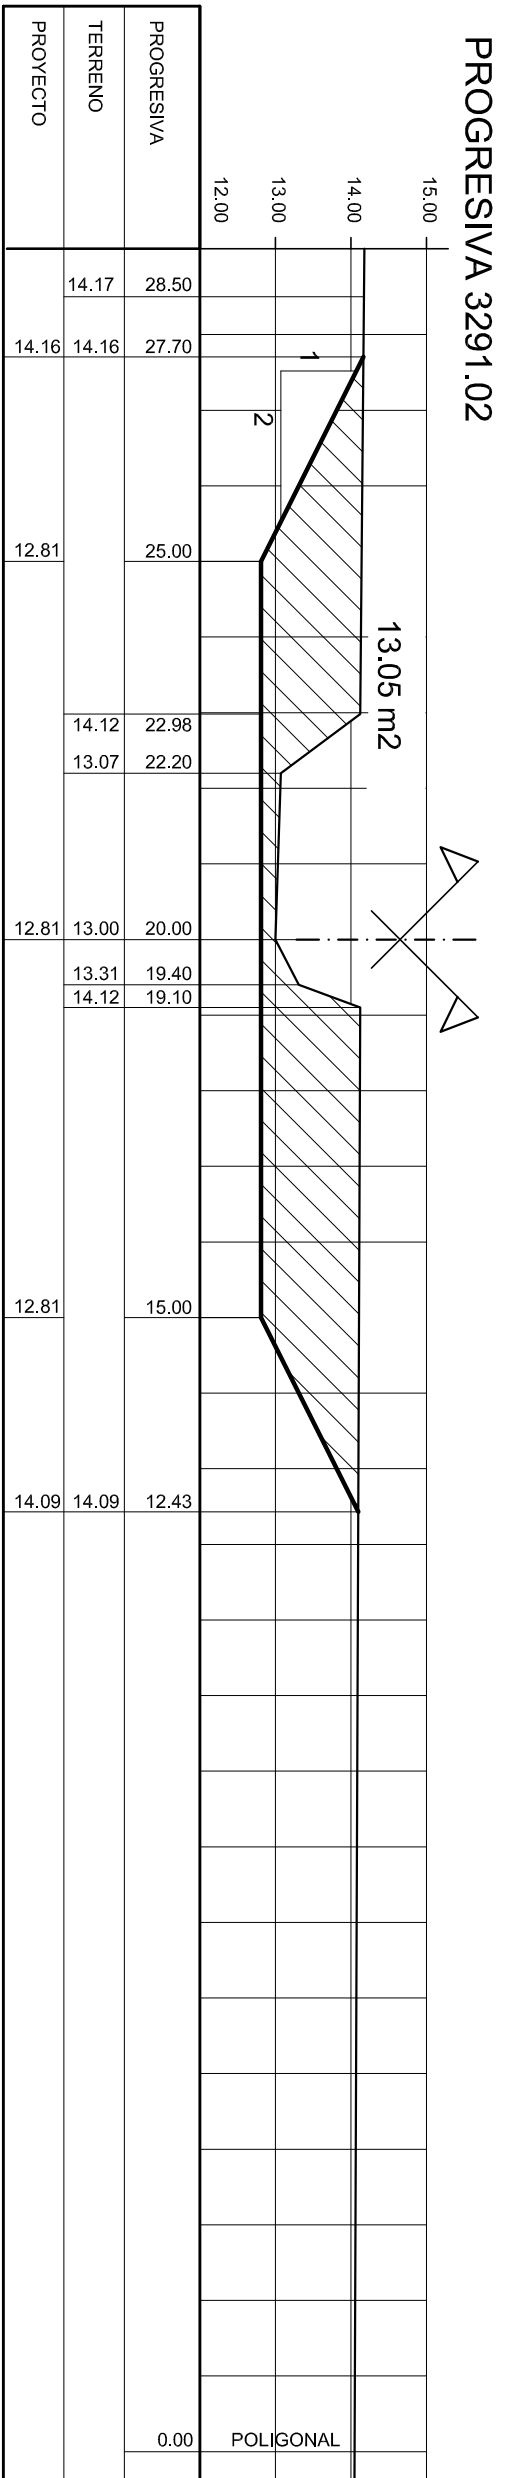
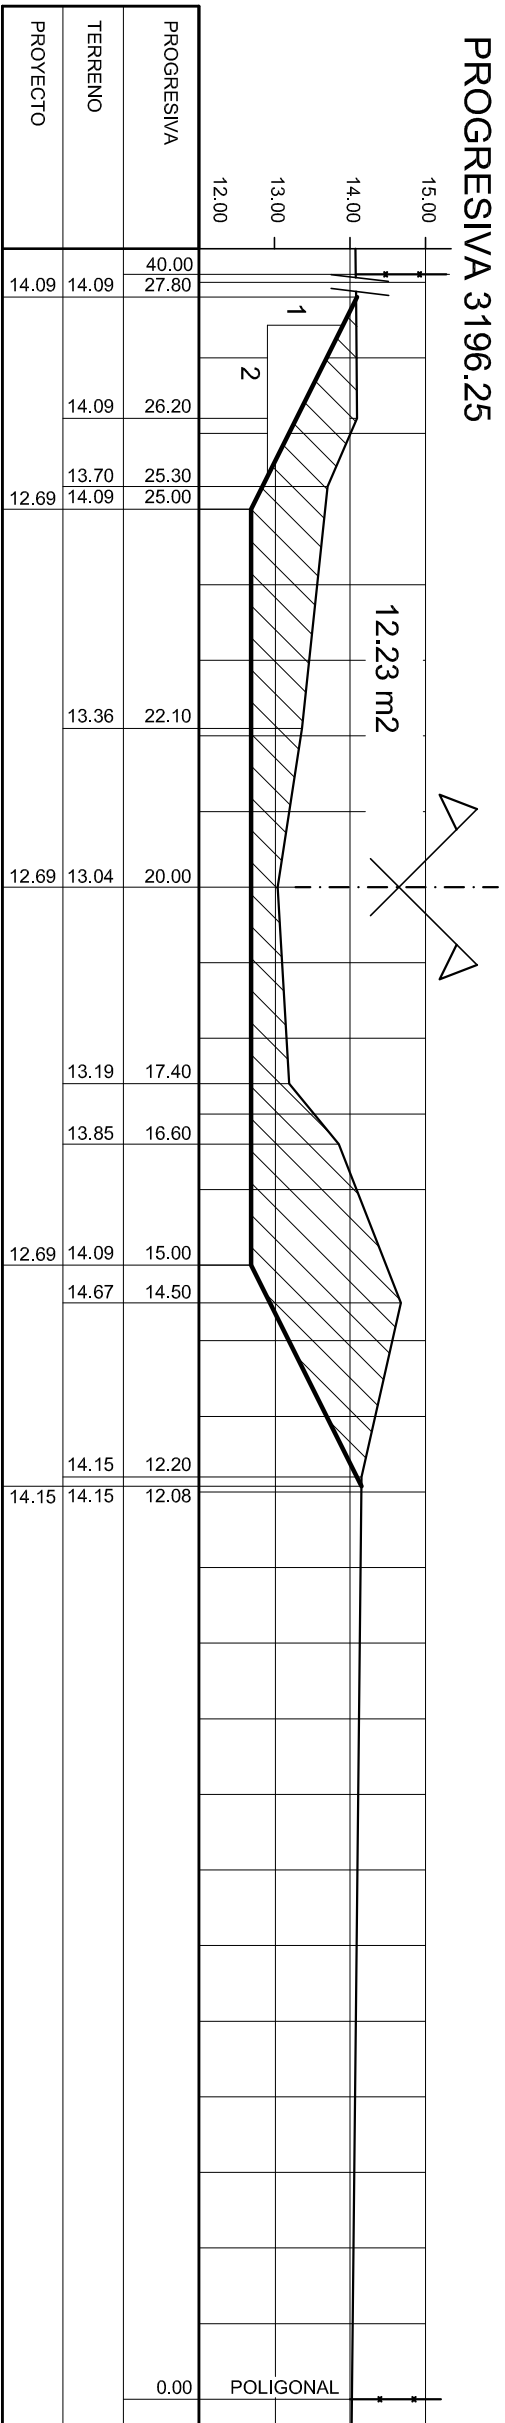
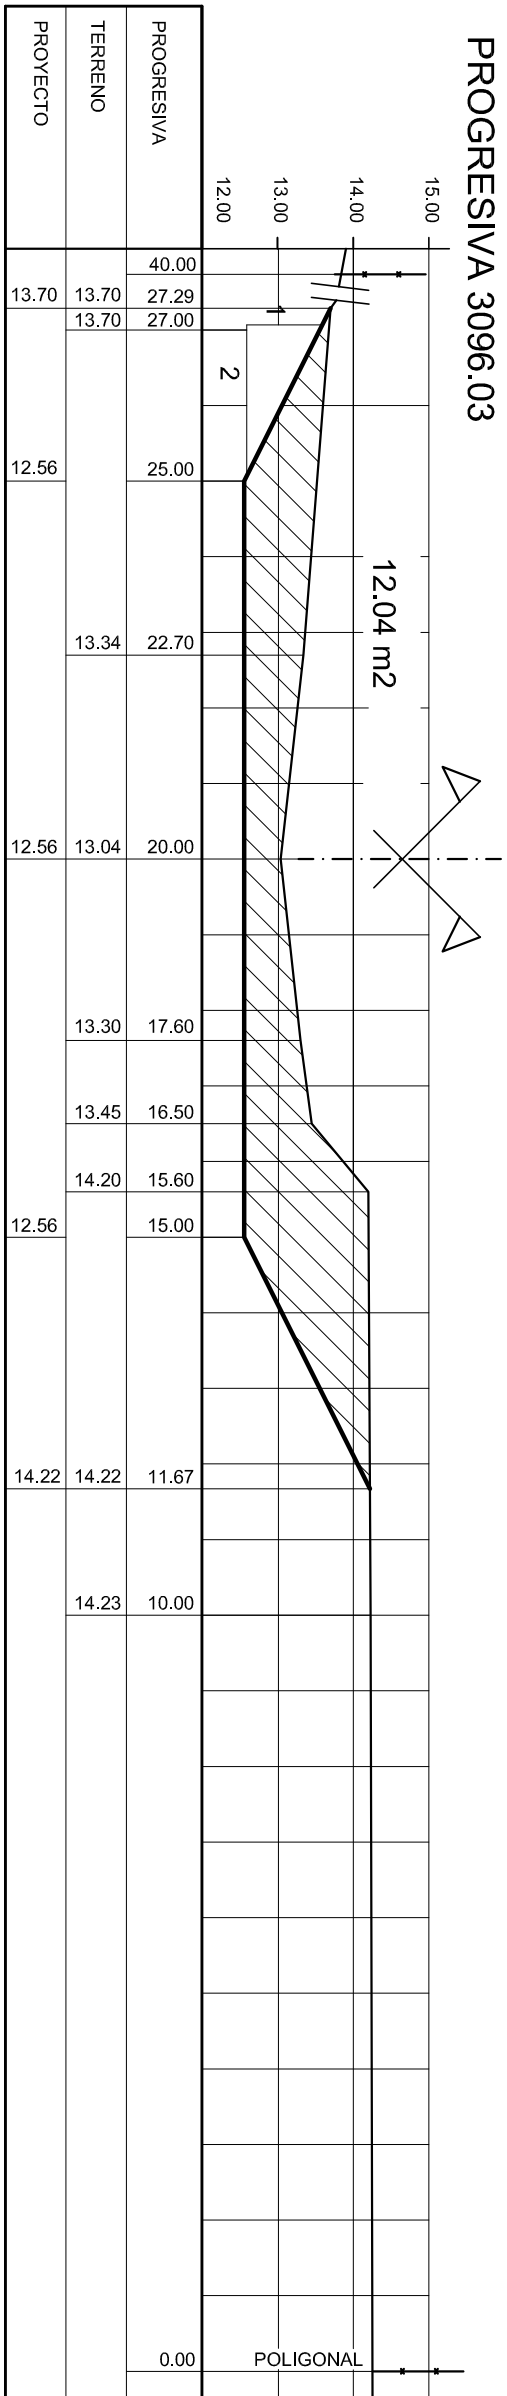
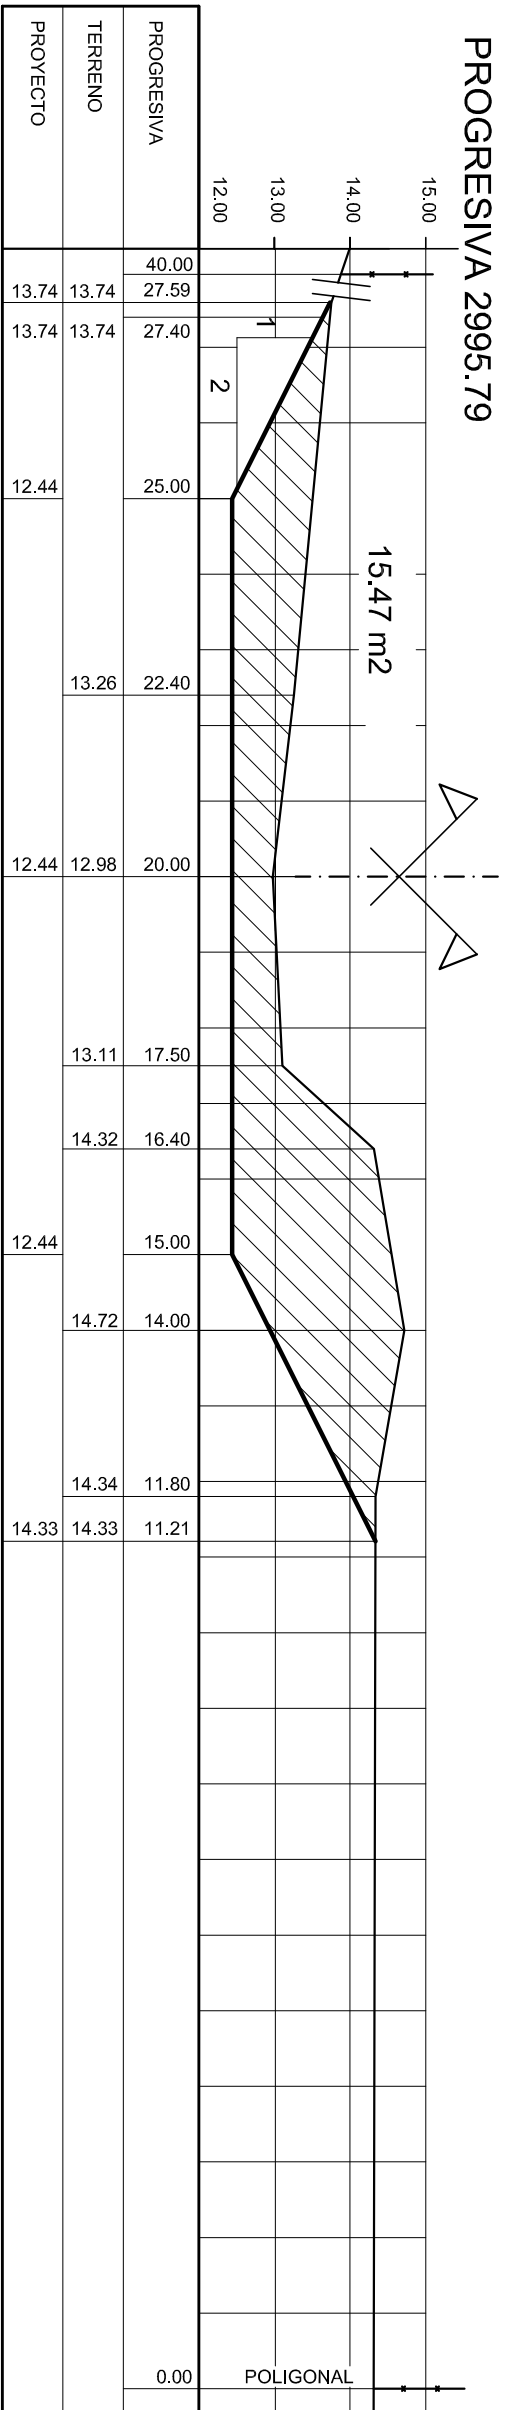
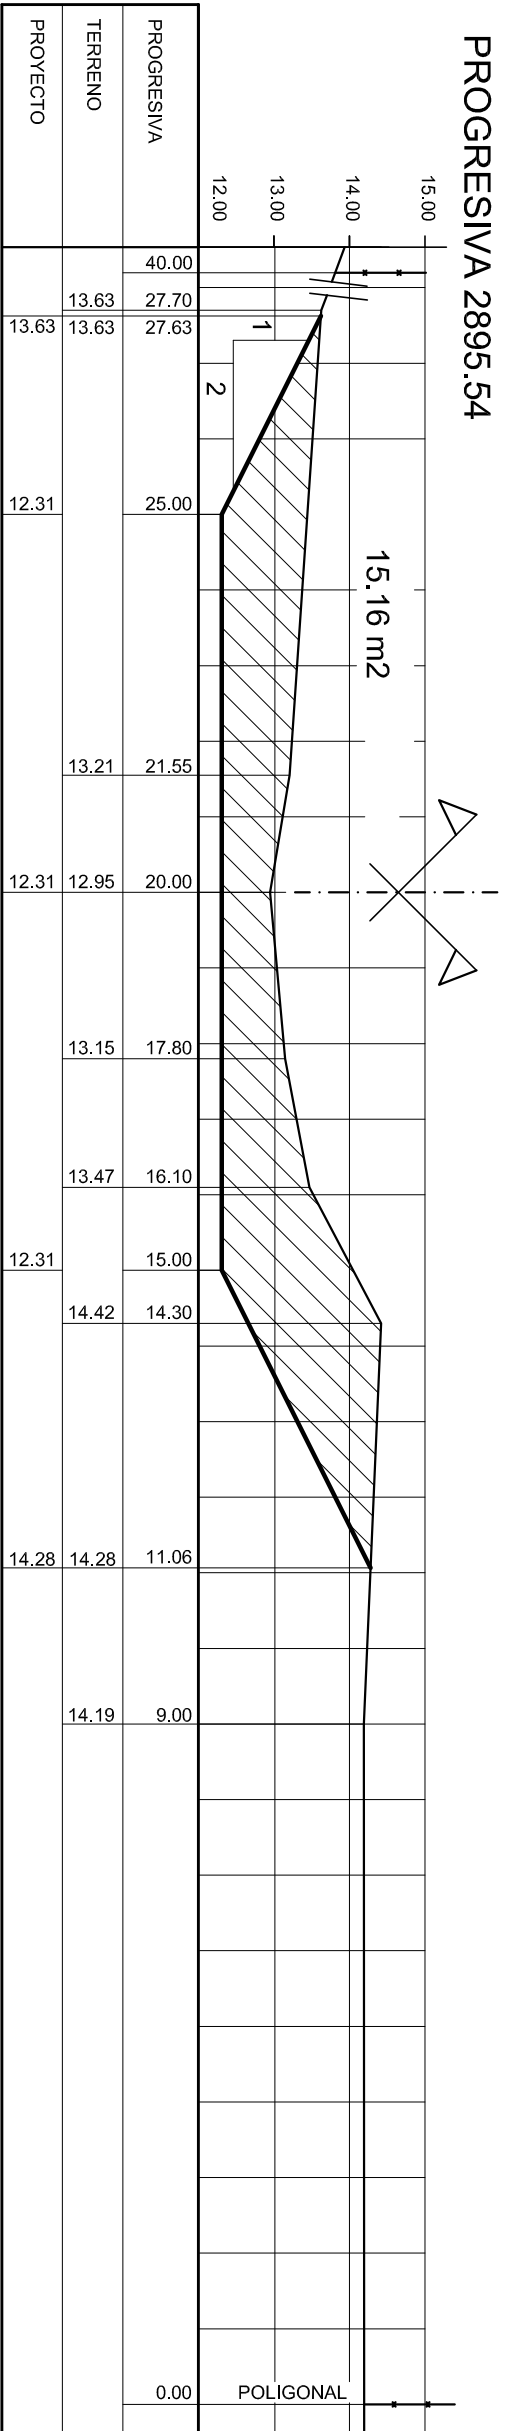
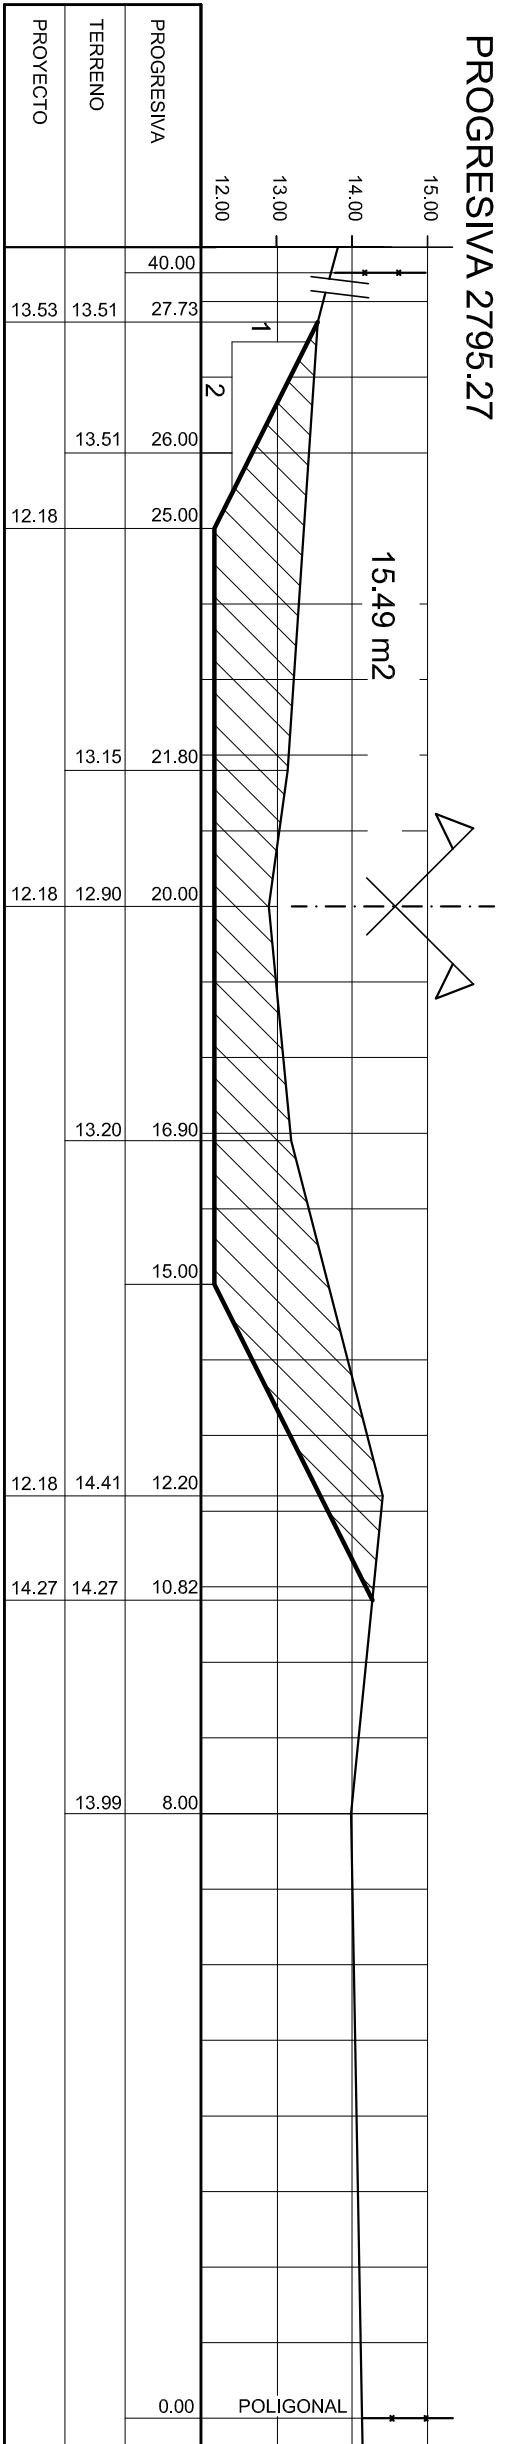
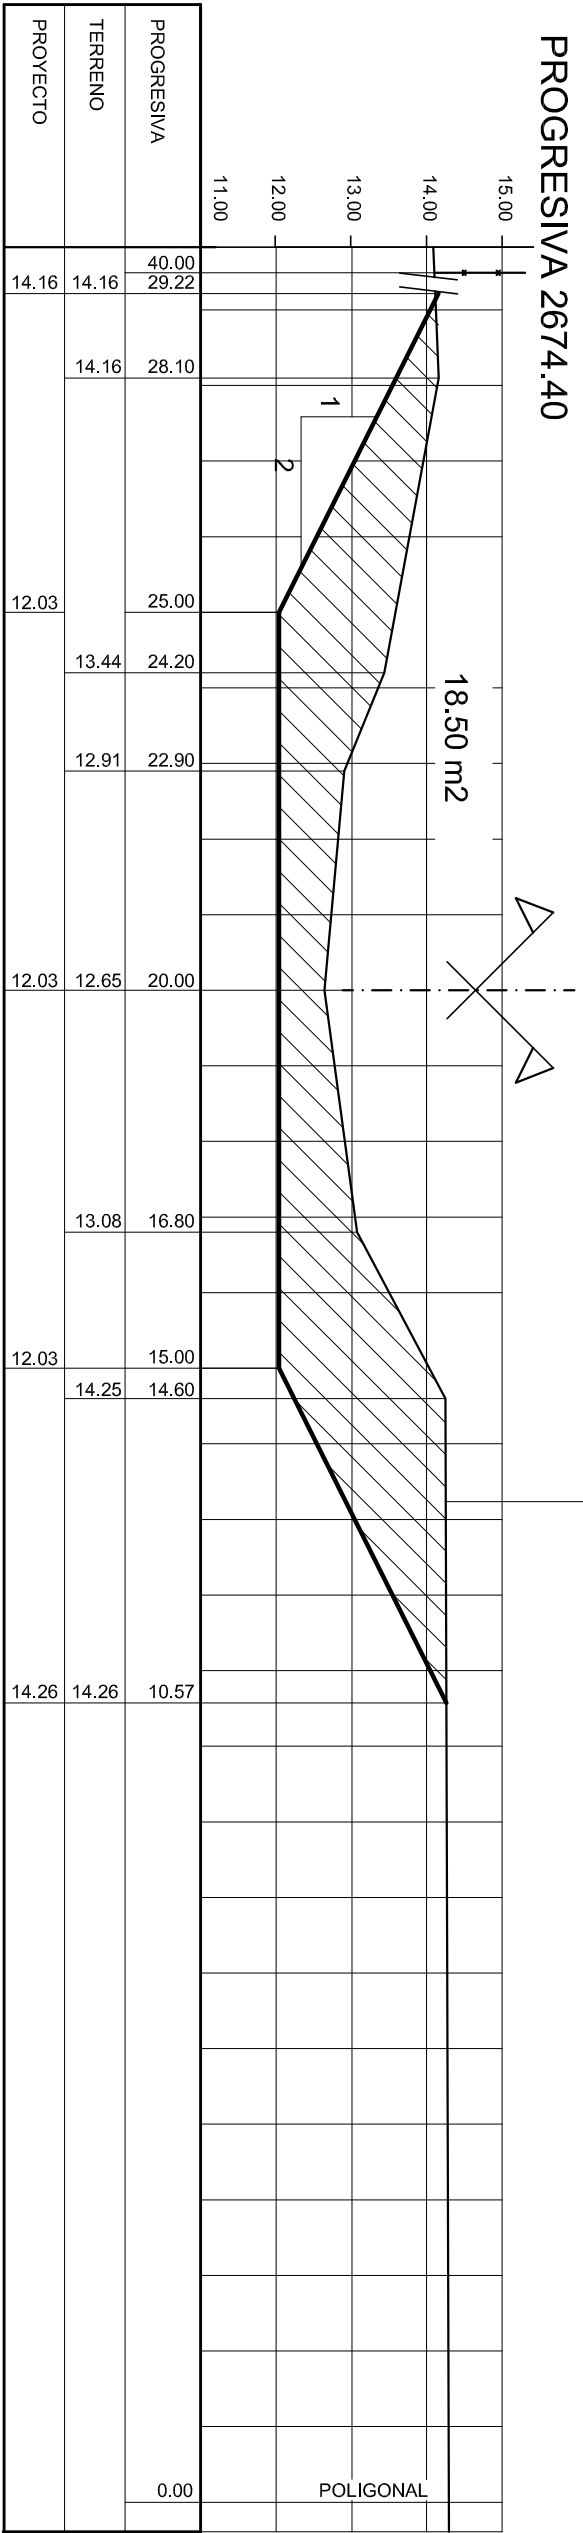
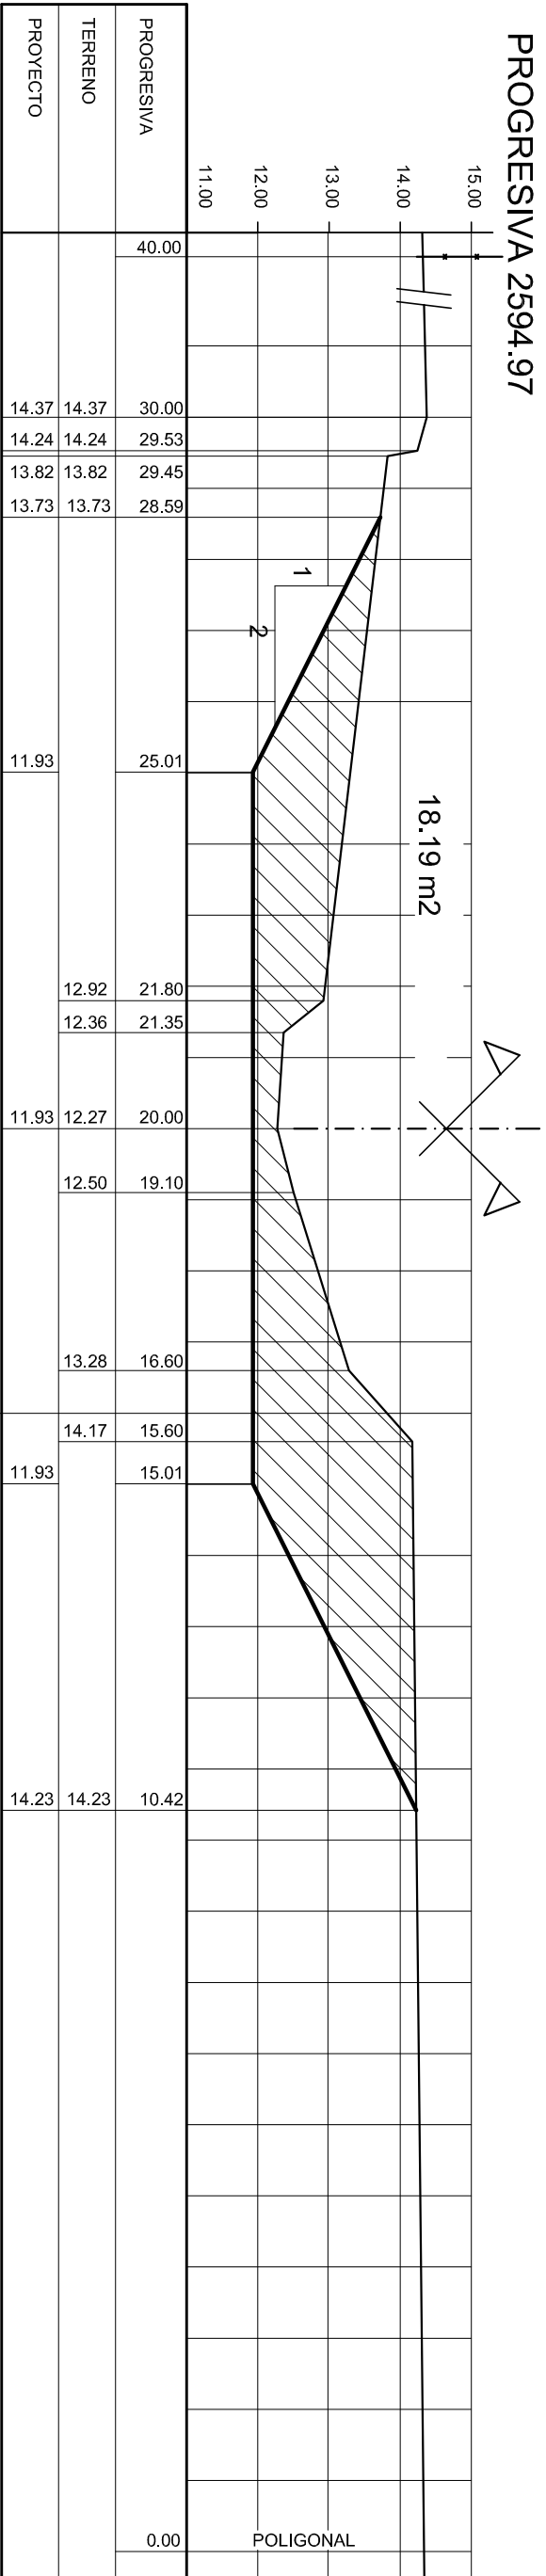
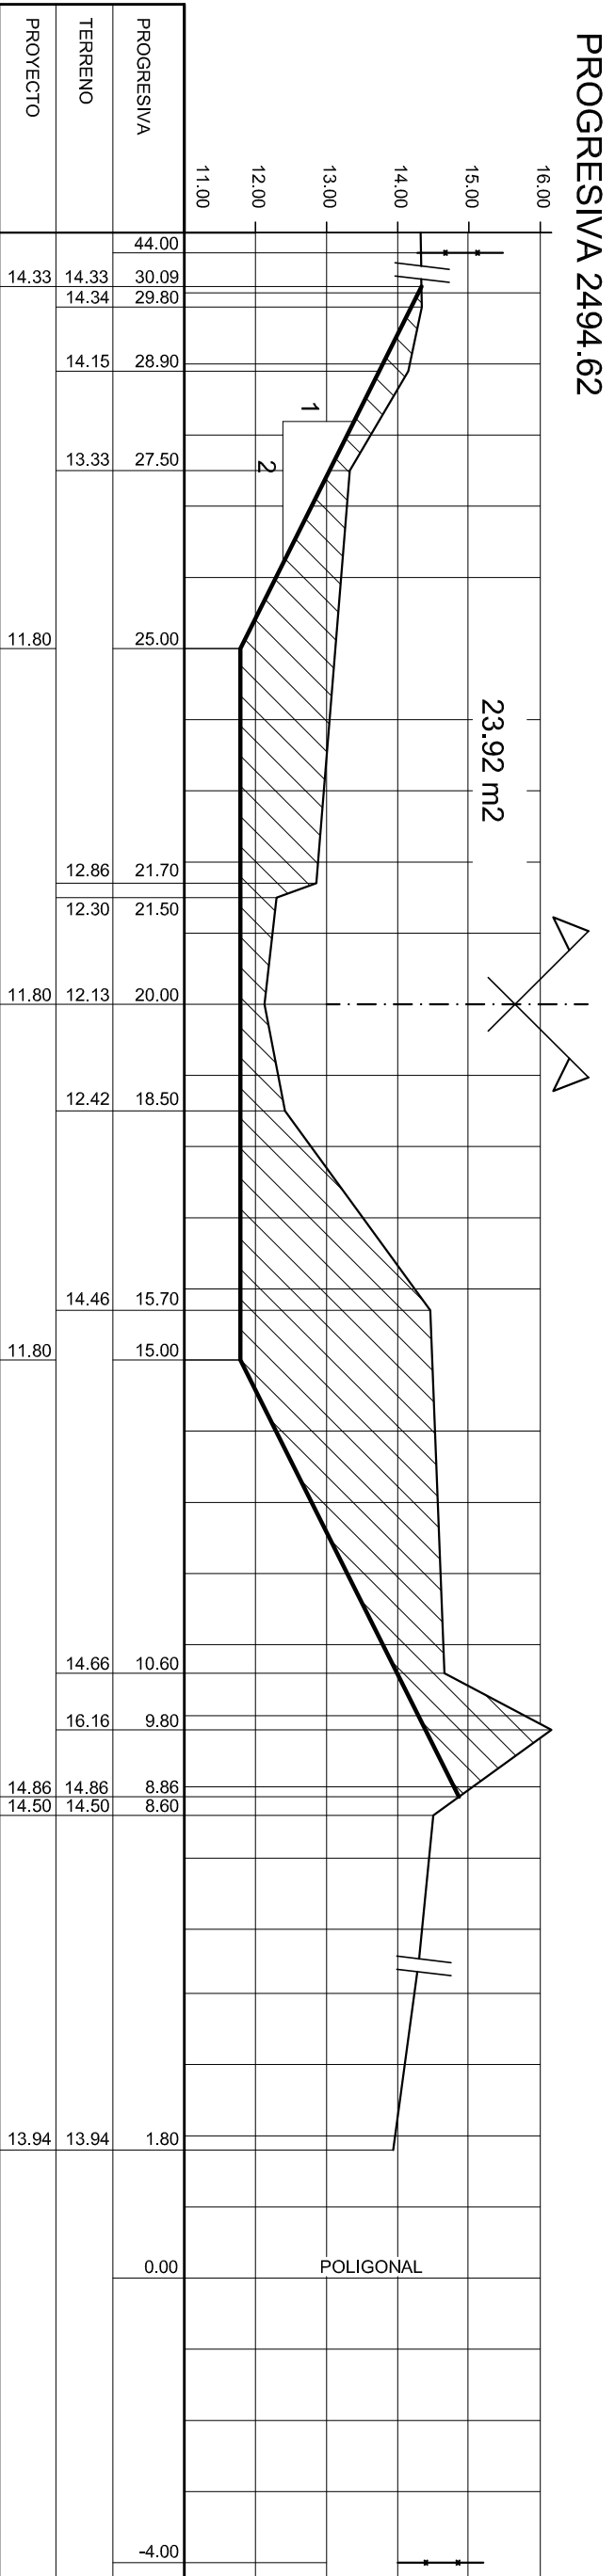


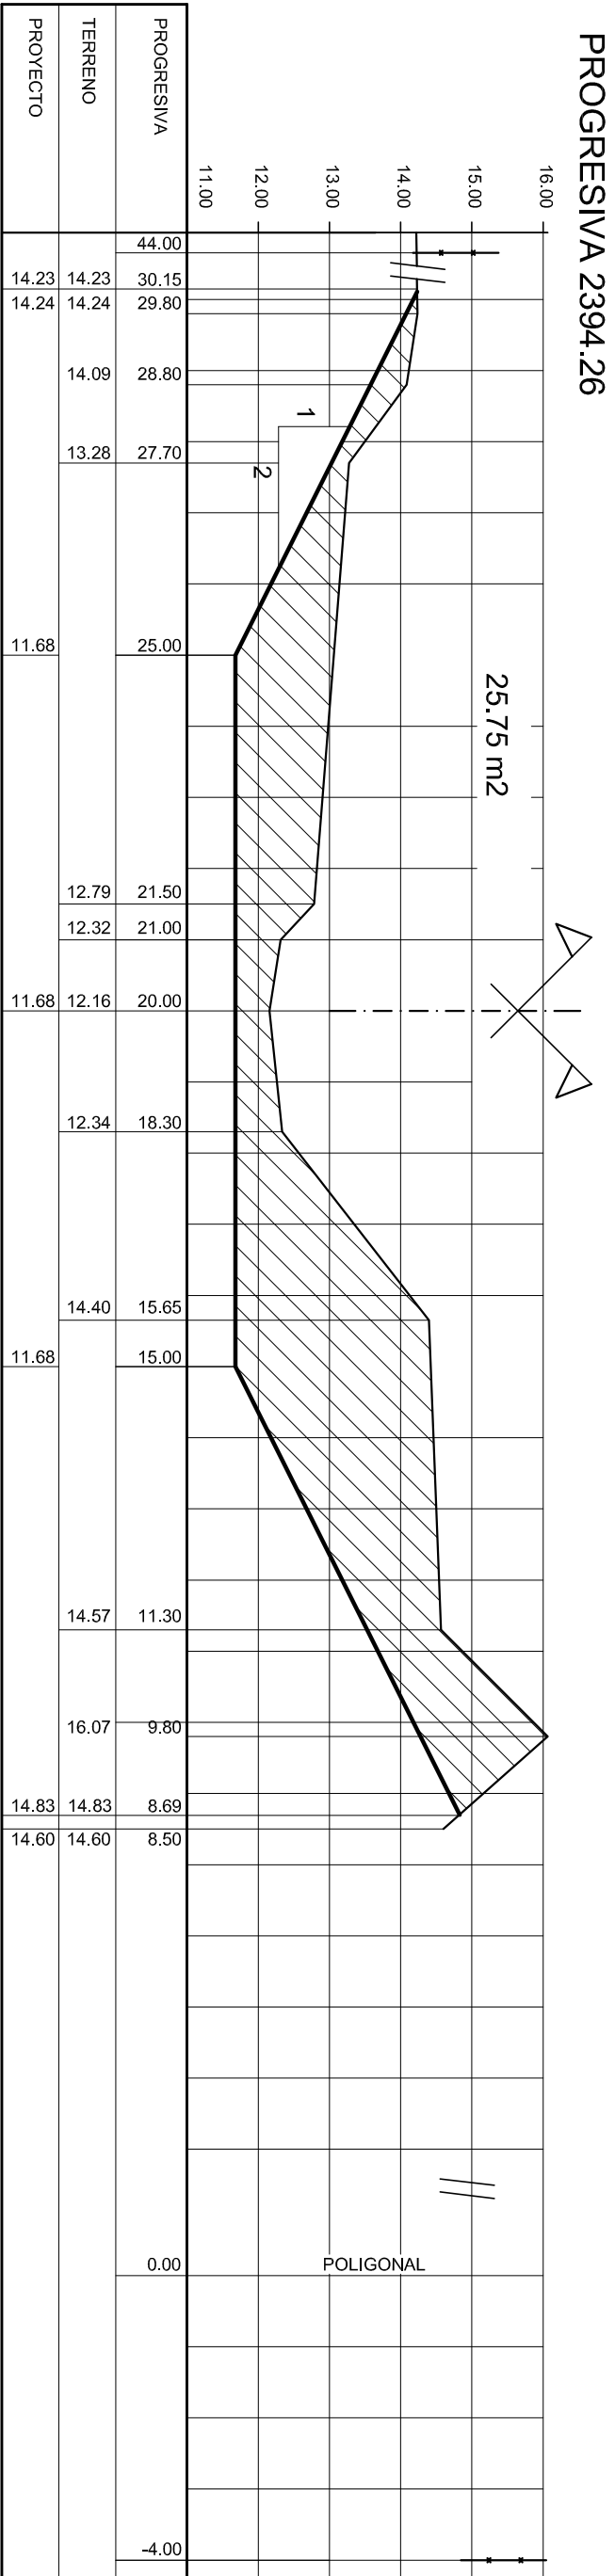

REFERENCIAS:

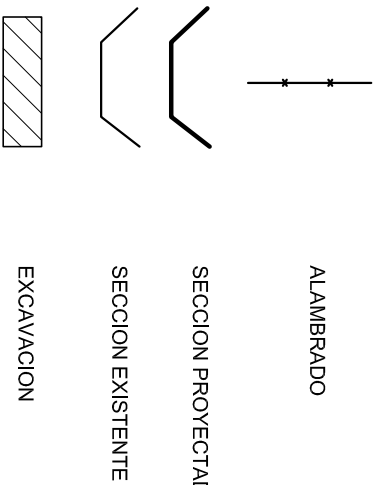

NOTAS:

- LAS MEDIDAS LINEALES SE EXPRESAN EN METROS.
- LAS COTAS DE TERRENO RELEVADAS SON INDICATIVAS Y SERÁN VERIFICADAS EN OBRA POR EL CONTRATISTA

MINISTERIO DE AGUAS, SERVICIOS PUBLICOS Y MEDIO AMBIENTE			
SUBSECRETARÍA DE EDUCACIÓN, GESTIÓN Y COMUNICACIONES			
DIRECCIÓN PROVINCIAL DE PREVALES Y RETENCIONES			
OPERADOR TÉCNICO: P.T.C. UNOL FIGUEROA, PROCHASKA	OBRA: OBRAS DE ARTE ARROYO MATADERO	PLANOS: PERFILES TRANSVERSALES PROGR. 2394.26 A 3601.92	
PROYECTISTA: ING. FERNANDO MUSSI	REVISOR: ING. FERNANDO MUSSI	FECHA: JUNIO 2011	
SECRETARIO: ING. HUGO E. ORSOLINI	ESCALA: Horizontal 1:100 Vertical 1:100	FOLIO Nº: M-06	