



PERFIL TIPO 1

PAPLICAR ENTRE PROG. 13+350 Y PROG. 15+050
(Entre progr. 15+050 y 15+305, es una transición entre P.T.1 y P.T.2)
PAPLICAR ENTRE PROG. 15+660 Y PROG. 25+450
(Entre progr. 15+505 y 15+660, es una transición entre P.T.2 y P.T.1)

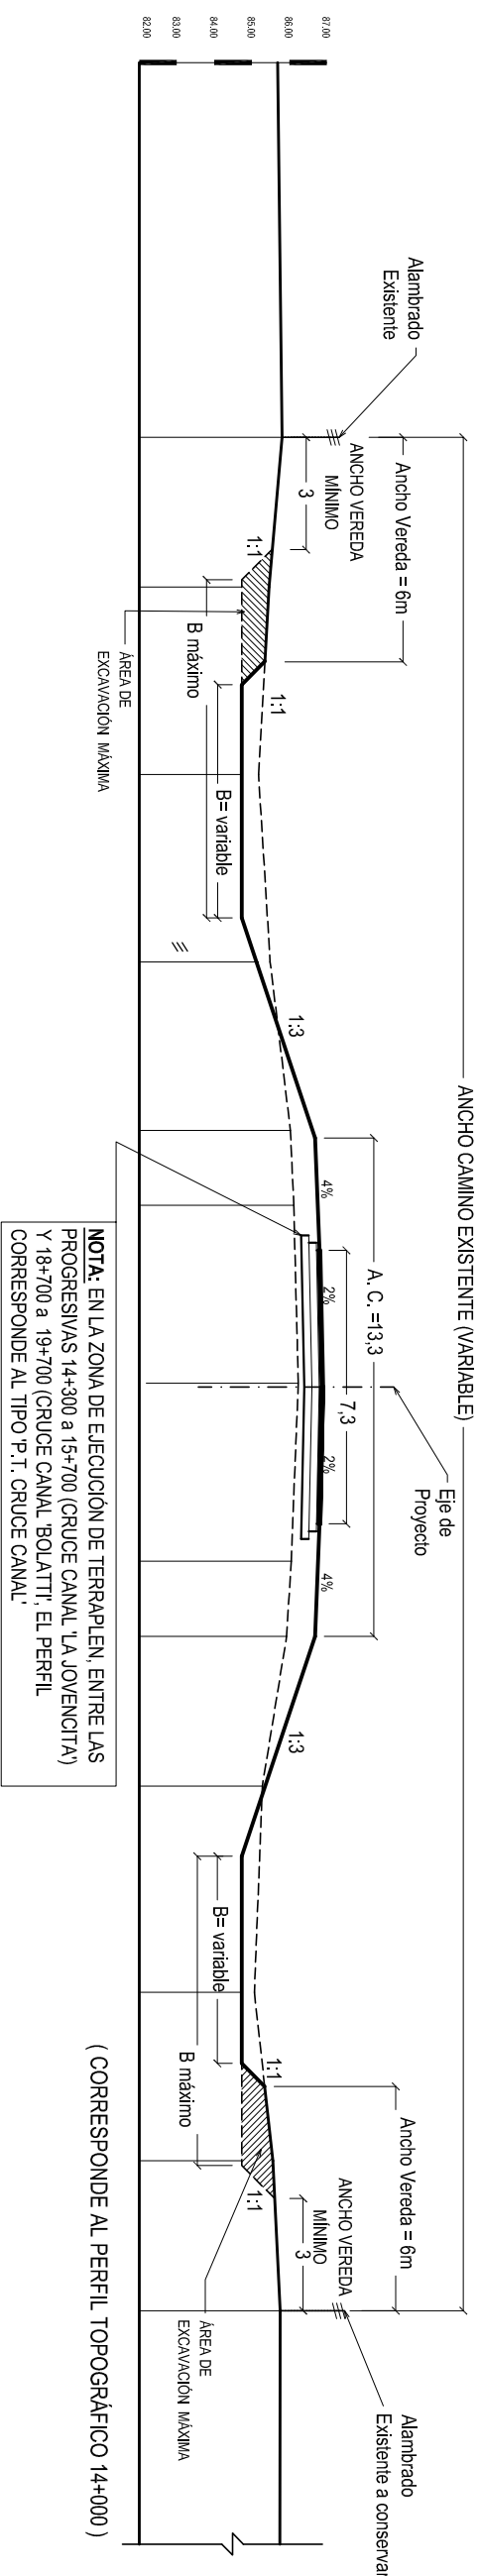


PERFIL TIPO 2

P/APLICAR ENTRE PROG. 15+305 Y PROG. 15+505

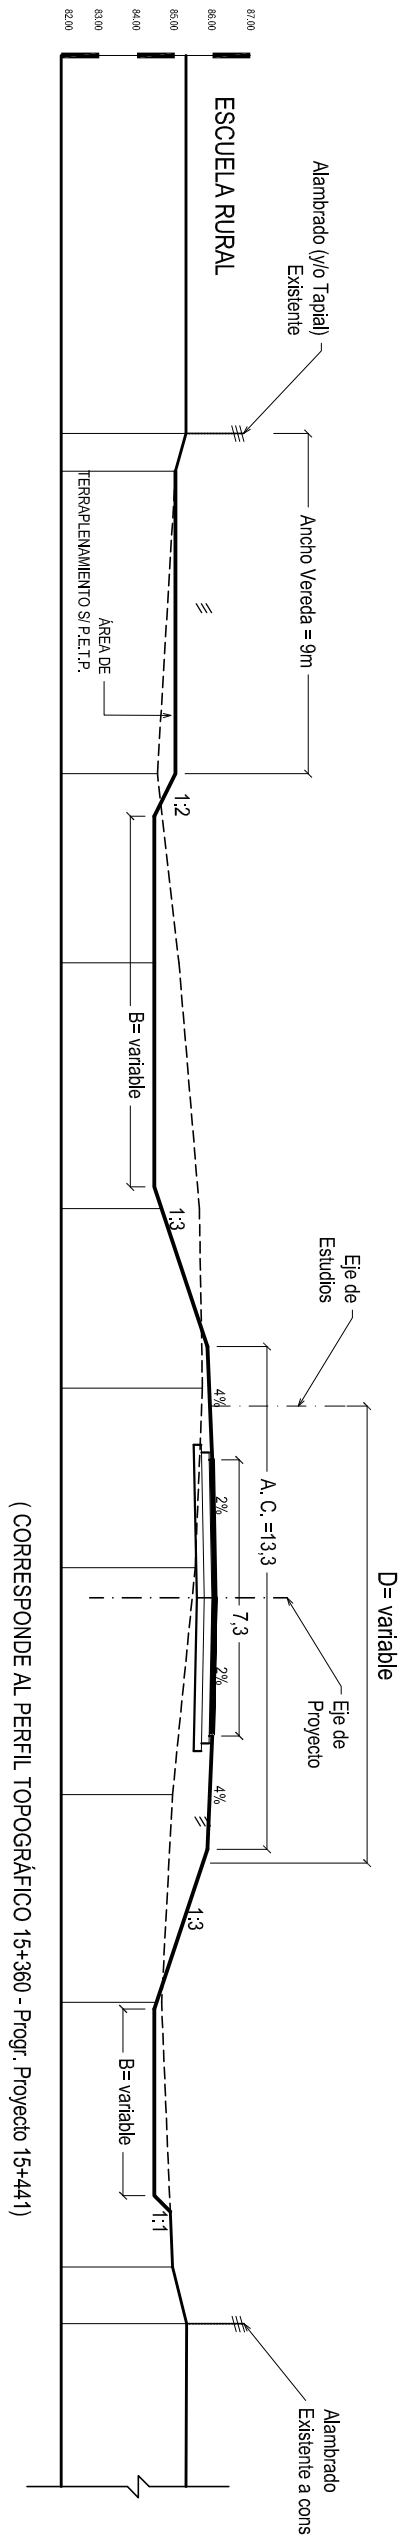


PERFIL TIPO 3

P/APLICAR ENTRE PROG. 25+606 Y PROG. 26+580
(ZONA LOCALIDAD DE AMBROSETTI)
(Entre progr. 25+450 y 25+606, es una transición entre P.T.1 y P.T.3)

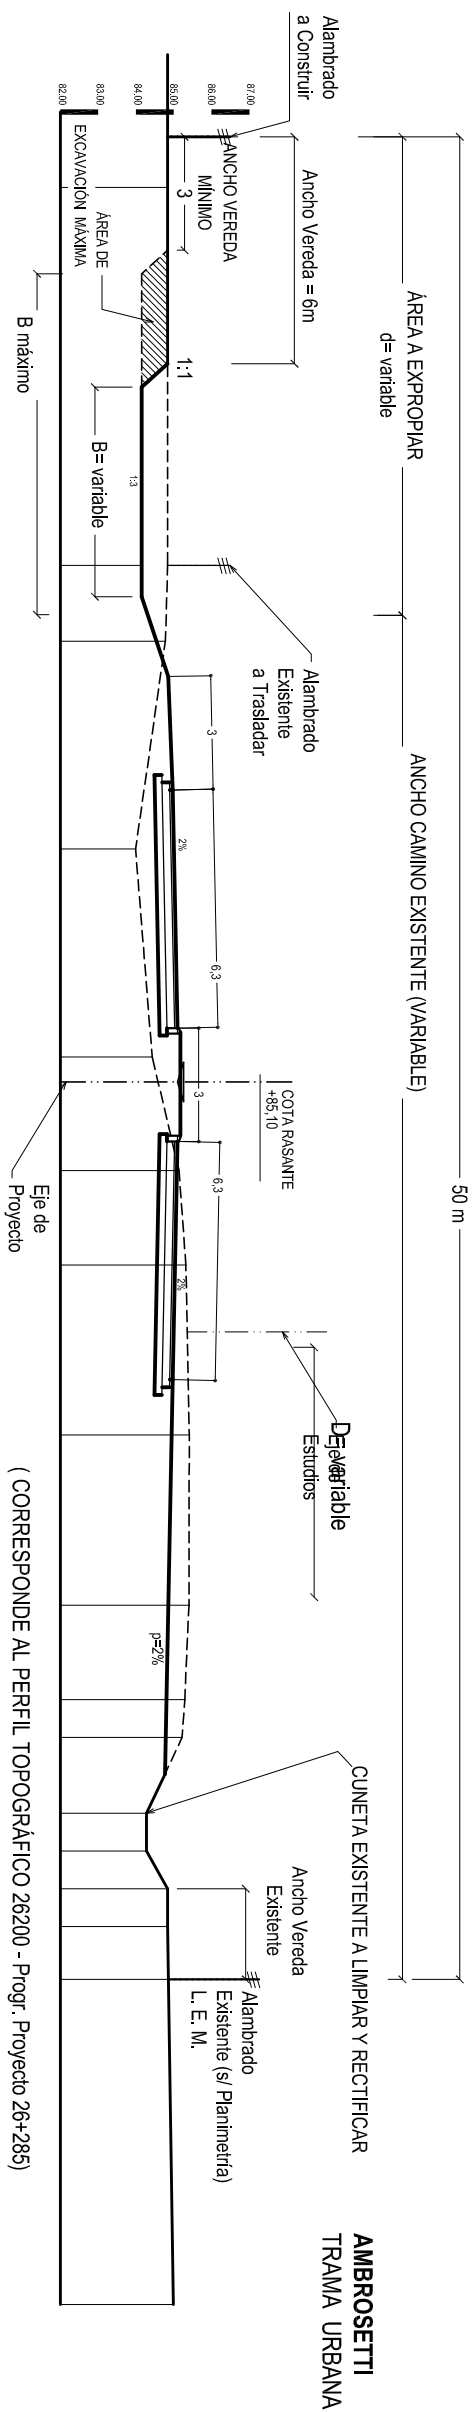

PERFIL TIPO CRUCE CANAL

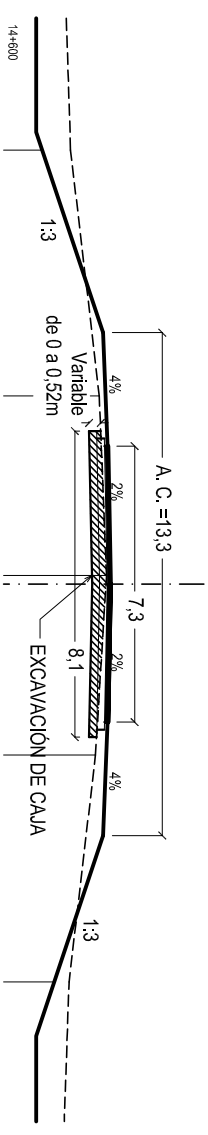

NOTA: PERFIL APLICAR EN AREAS DE CRUCE DE LOS BAUDS PERTENECIENTES A LOS CANALES "LA JOVENOTTA Y 'BOLATTI", EN LOS CUALES LA RASANTE EXISTENTE EN LAS ALCANTARILLAS DE MÚLTIPLES LUCES A CONSERVAR, DETERMINAN LA COTA DE RASANTE DE PROYECTO.

OBSERVACIÓN: LOS PERFILES ESTRUCTURALES DIBUJADOS, ESTAN INDICADOS EN EL PLANO N° 03.

 SANTA FE	
PROVINCIA DE SANTA FE DIRECCION PROVINCIAL DE VIALIDAD DIRECCION GENERAL DE PROYECTOS	
OBRA: RUTA PROVINCIAL N° 77-s	
TRAMO: Ruta Prov. N° 74s - Ruta Prov. N° 38 (Ambrosetti)	
FECHA: JULIO 2013	DIRECTOR GRAL: ING. O. CONTURSI
PLANO N° 9832	
ESCALA: 1:200	
PROYECTISTA: ING. J.D. CREMONA PARMA	
OPERADOR: DIBUJO: ING. J.D. CREMONA PARMA	

PERFILES TRANSVERSALES TIPOS